

ต้นฉบับ

สัญญาจ้างก่อสร้าง

สัญญาเลขที่ ทน.อบ.๗๔/๒๕๖๗

สัญญาฉบับนี้ทำขึ้น ณ เทศบาลนครอุบลราชธานี ตำบล/แขวง ในเมือง อำเภอ/เขต เมืองอุบลราชธานี จังหวัด อุบลราชธานี เมื่อวันที่ ๒๓ เมษายน ๒๕๖๗ ระหว่าง เทศบาลนครอุบลราชธานี โดย นายอาทิตย์ คุณผล รองนายกเทศมนตรีปฏิบัติราชการแทนนายกเทศมนตรีนครอุบลราชธานี ซึ่งต่อไปในสัญญานี้ เรียกว่า "ผู้ว่าจ้าง" ฝ่ายหนึ่ง กับ บริษัท สุริยาขนส่งอุบล จำกัด ซึ่งจดทะเบียนเป็นนิติบุคคล ณ สำนักงานทะเบียนหุ้นส่วนบริษัท จังหวัดอุบลราชธานี กรมพัฒนาธุรกิจการค้า กระทรวงพาณิชย์ มีสำนักงานใหญ่อยู่ เลขที่ ๑๕๓-๑๕๗ ถนนแจ้งสนิท ตำบล/แขวง ในเมือง อำเภอ/เขต เมืองอุบลราชธานี จังหวัด อุบลราชธานี โดยนายวาณิชย์ อิมเจือ ผู้มีอำนาจลงนามผูกพันนิติบุคคลปรากฏตามหนังสือรับรองของ สำนักงานทะเบียนหุ้นส่วนบริษัท จังหวัดอุบลราชธานี กรมพัฒนาธุรกิจการค้า กระทรวงพาณิชย์ ที่ ลงวันที่ ๒๙ มกราคม ๒๕๖๗ และหนังสือมอบอำนาจ ลงวันที่ ๒๓ เมษายน ๒๕๖๗ แนบท้ายสัญญานี้ ซึ่งต่อไปในสัญญานี้เรียกว่า "ผู้รับจ้าง" อีกฝ่ายหนึ่ง

คู่สัญญาได้ตกลงกันมีข้อความดังต่อไปนี้

ข้อ ๑. ข้อตกลงว่าจ้าง

ผู้ว่าจ้างตกลงจ้างและผู้รับจ้างตกลงรับจ้างทำงาน โครงการปรับปรุงผิวทางแอสฟัลต์ คอนกรีตขอยขยงูร ๑๐.๑ ด้วยวิธีประกวดราคาอิเล็กทรอนิกส์ (e-bidding) ณ ขอยขยงูร ๑๐.๑ ตำบล/แขวง ในเมือง อำเภอ/เขต เมืองอุบลราชธานี จังหวัด อุบลราชธานี ตามข้อกำหนดและเงื่อนไขแห่งสัญญานี้รวมทั้ง เอกสารแนบท้ายสัญญา

ผู้รับจ้างตกลงที่จะจัดหาแรงงานและวัสดุ เครื่องมือเครื่องใช้ ตลอดจนอุปกรณ์ต่างๆ ชนิด ดีเพื่อใช้ในงานจ้างตามสัญญานี้

ข้อ ๒. เอกสารอันเป็นส่วนหนึ่งของสัญญา

เอกสารแนบท้ายสัญญาดังต่อไปนี้ให้ถือเป็นส่วนหนึ่งของสัญญานี้

ผนวก ๑ ใบเสนอราคา	จำนวน ๒ หน้า /
ผนวก ๒ ใบปริมาณงานค่าก่อสร้าง	จำนวน ๑ หน้า /
ผนวก ๓ แบบแปลนเทศบาลนครอุบลราชธานีกำหนดที่ ข๖๑/๖๗	จำนวน ๖ หน้า /
ผนวก ๔ หนังสือมอบอำนาจ ลงวันที่ ๒๓ เมษายน ๒๕๖๗	จำนวน ๑๓ หน้า /
ผนวก ๕ หลักประกันสัญญา	จำนวน ๑ หน้า /



.....ผู้ว่าจ้าง
(นายอาทิตย์ คุณผล)

(ลงชื่อ).....ผู้รับจ้าง
(นายวาณิชย์ อิมเจือ)
บริษัท สุริยาขนส่งอุบล จำกัด

ต้นฉบับ

-๒-

ความใดในเอกสารแนบท้ายสัญญาที่ขัดหรือแย้งกับข้อความในสัญญานี้ ให้ใช้ข้อความในสัญญานี้บังคับ และในกรณีที่เอกสารแนบท้ายสัญญาขัดแย้งกันเอง ผู้รับจ้างจะต้องปฏิบัติตามคำวินิจฉัยของผู้ว่าจ้าง คำวินิจฉัยของผู้ว่าจ้างให้ถือเป็นที่สุด และผู้รับจ้างไม่มีสิทธิเรียกร้องค่าจ้าง ค่าเสียหายหรือค่าใช้จ่ายใดๆ เพิ่มเติมจากผู้ว่าจ้างทั้งสิ้น

ข้อ ๓. หลักประกันการปฏิบัติตามสัญญา

ในขณะที่ทำสัญญานี้ผู้รับจ้างได้นำหลักประกันเป็น หนังสือค้ำประกันธนาคารไทยพาณิชย์ จำกัด (มหาชน) สาขาอุบลราชธานี เลขที่ ค.๔๗๖๙๐๔๑๔๓๕๗๐๐๐ ลงวันที่ ๒๓ เมษายน ๒๕๖๗ เป็นจำนวนเงิน ๔๘,๒๒๕.-บาท (สี่หมื่นแปดพันสองร้อยยี่สิบห้าบาทถ้วน) ซึ่งเท่ากับร้อยละ๕...(ห้า.....) ของราคาค่าจ้างตามสัญญา มามอบให้แก่ผู้ว่าจ้างเพื่อเป็นหลักประกันการปฏิบัติตามสัญญานี้

กรณีผู้รับจ้างใช้หนังสือค้ำประกันมาเป็นหลักประกันการปฏิบัติตามสัญญา หนังสือค้ำประกันดังกล่าวจะต้องออกโดยธนาคารที่ประกอบกิจการในประเทศไทย หรือโดยบริษัทเงินทุนหรือบริษัทเงินทุนหลักทรัพย์ที่ได้รับอนุญาตให้ประกอบกิจการเงินทุนเพื่อการพาณิชย์และประกอบธุรกิจ ค้ำประกันตามประกาศของธนาคารแห่งประเทศไทย ตามรายชื่อบริษัทเงินทุนที่ธนาคารแห่งประเทศไทยแจ้งเวียนให้ทราบตามแบบที่คณะกรรมการนโยบายการจัดซื้อจัดจ้างและการบริหารพัสดุภาครัฐกำหนดหรืออาจเป็นหนังสือค้ำประกันอิเล็กทรอนิกส์ตามวิธีการที่กรมบัญชีกลางกำหนดก็ได้ และจะต้องมีอายุการค้ำประกันตลอดไปจนกว่าผู้รับจ้างพ้นข้อผูกพันตามสัญญานี้

หลักประกันที่ผู้รับจ้างนำมามอบให้ตามวรรคหนึ่ง จะต้องมีอายุครอบคลุมความรับผิดชอบทั้งปวงของผู้รับจ้างตลอดอายุสัญญา ถ้าหลักประกันที่ผู้รับจ้างนำมามอบให้ดังกล่าวลดลงหรือเสื่อมค่าลง หรือมีอายุไม่ครอบคลุมถึงความรับผิดชอบของผู้รับจ้างตลอดอายุสัญญา ไม่ว่าจะด้วยเหตุใดๆ ก็ตาม รวมถึงกรณี ผู้รับจ้างส่งมอบงานล่าช้าเป็นเหตุให้ระยะเวลาแล้วเสร็จหรือวันครบกำหนดความรับผิดชอบในความชำรุดบกพร่องตามสัญญาเปลี่ยนแปลงไป ไม่ว่าจะเกิดขึ้นคราวใด ผู้รับจ้างต้องหาหลักประกันใหม่หรือหลักประกันเพิ่มเติมให้มีจำนวนครบถ้วนตามวรรคหนึ่งมามอบให้แก่ผู้ว่าจ้างภายใน ๐ วัน นับถัดจากวันที่ได้รับแจ้งเป็นหนังสือจากผู้ว่าจ้าง

หลักประกันที่ผู้รับจ้างนำมามอบไว้ตามข้อนี้ ผู้ว่าจ้างจะคืนให้แก่ผู้รับจ้าง โดยไม่มีดอกเบี้ย เมื่อผู้รับจ้างพ้นจากข้อผูกพัน และความรับผิดชอบทั้งปวงตามสัญญานี้แล้ว



(นายอาทิตย์ คุณผล)

ผู้ว่าจ้าง

(ลงชื่อ)

(นายวาณิช คุ้มเจือ)



ต้นฉบับ

-๓-

ข้อ ๔ (ข) ค่าจ้างและการจ่ายเงิน

ผู้ว่าจ้าง ตกลงจ่าย และผู้รับจ้างตกลงรับเงินค่าจ้างจำนวนเงิน ๙๖๔,๕๐๐.๐๐ บาท (เก้าแสนหกหมื่นสี่พันห้าร้อยบาทถ้วน) ซึ่งได้รวมภาษีมูลค่าเพิ่ม จำนวน ๖๓,๐๙๘.๑๓ บาท (หกหมื่นสามพันเก้าสิบแปดบาทสิบสามสตางค์) -ตลอดจน ภาษีอากรอื่น ๆ และค่าใช้จ่ายทั้งปวงด้วยแล้ว โดยถือราคาเหมารวม เป็นเกณฑ์ และกำหนดการจ่ายเงิน เป็นงวด ๆ ดังนี้

งวดที่ ๑ (งวดสุดท้าย) ระยะเวลาดำเนินการ ๖๐ วัน เป็นจำนวนเงิน ๙๖๔,๕๐๐.๐๐ บาท (เก้าแสนหกหมื่นสี่พันห้าร้อยบาทถ้วน) เมื่อผู้รับจ้างได้ปฏิบัติงานก่อสร้าง ดังนี้ ให้แล้วเสร็จภายใน ๒๒ มิถุนายน ๒๕๖๗

- ๑.งานลาดแอสฟัลต์แตกโคท พื้นที่รวมไม่น้อยกว่า ๑,๗๙๕ ตร.ม. /
- ๒.งานปูผิวทางแอสฟัลต์คอนกรีต หนา ๐.๐๕ ม.พื้นที่รวมไม่น้อยกว่า ๑,๗๙๕ ตร.ม. /
- ๓.งานบ่อพักในผิวจราจร /
 - ปรับระดับฝาบ่อพัก ขนาด ๐.๗๕ x ๑.๑๐ ม. จำนวน ๖๐ ชุด /
 - ปรับระดับพร้อมเปลี่ยนฝาบ่อพัก จำนวน ๔ ชุด /
- ๔.งานตีเส้นจราจร พื้นที่ไม่น้อยกว่า ๑๐๓ ตร.ม. /
- ๕.งานโคมไฟส่องสว่างถนน /
 - โคมไฟหลอด LED ขนาดไม่น้อยกว่า ๑๕๐ วัตต์ จำนวน ๑ ชุด /
 - ขาจับกิ่งโคมไฟปรับระดับ ขนาด ๒ นิ้วพร้อมอุปกรณ์ จำนวน ๑ ชุด /
- ๖.ป้ายโครงการ จำนวน ๑ ป้าย
- ๗.งานอื่น ๆ ตามแบบแปลนเทศบาลนครอุบลราชธานีกำหนดที่ ข ๖๑/๖๗ แล้วเสร็จ,

ข้อ ๕. เงินค่าจ้างล่วงหน้า

ผู้ว่าจ้างตกลงจ่ายเงินค่าจ้างล่วงหน้าให้แก่ผู้รับจ้างเป็นจำนวนเงิน - บาท ซึ่งเท่ากับร้อยละ - ของราคาค่าจ้าง ตามสัญญาที่ระบุไว้ในข้อ ๔

เงินค่าจ้างล่วงหน้างดกล่าวจะจ่ายให้ภายหลังจากที่ผู้รับจ้างได้วางหลักประกันการรับเงินค่าจ้างล่วงหน้าเป็นหนังสือค้ำประกันหรือหนังสือค้ำประกันอิเล็กทรอนิกส์ของธนาคารภายในประเทศ หรือ พันธบัตรรัฐบาลไทย เต็มตามจำนวนเงินค่าจ้างล่วงหน้างดก่อนให้แก่ผู้ว่าจ้าง ผู้รับจ้างจะต้องออกใบเสร็จรับเงินค่าจ้าง

ล่วงหน้า ตามแบบที่ผู้ว่าจ้างกำหนดให้ และผู้รับจ้างตกลงที่จะกระทำตามเงื่อนไขอันเกี่ยวกับการใช้จ่ายและการใช้

ค้ำประกันค่าจ้างล่วงหน้าดังกล่าวต่อไปนี้




.....ผู้ว่าจ้าง
(นายอาทิตย์ คุณผล)

(ลงชื่อ).....
(นายวาณิชย์ อิ่มใจ)
บริษัท
ผู้รับจ้าง
.....
บริษัท ขนส่งอุบล จำกัด

ต้นฉบับ

-๔-

๕.๑ ผู้รับจ้างจะใช้เงินค่าจ้างล่วงหน้าเพื่อเป็นค่าใช้จ่ายในการปฏิบัติงานตามสัญญา เท่านั้นหากผู้รับจ้างใช้จ่ายเงินค่าจ้างล่วงหน้า หรือส่วนใดส่วนหนึ่งของเงินค่าจ้างล่วงหน้าในทางอื่นผู้ว่าจ้าง อาจจะเรียกเงินค่าจ้างล่วงหน้าคืนจากผู้รับจ้างหรือบังคับเอาจากหลักประกันการรับเงินค่าจ้างล่วงหน้าได้ทันที

๕.๒ เมื่อผู้ว่าจ้างเรียกร้อง ผู้รับจ้างต้องแสดงหลักฐานการใช้จ่ายเงินค่าจ้างล่วงหน้าเพื่อ พิสูจน์ว่าได้เป็นไปตามข้อ ๕.๑ ภายในกำหนด ๑๕ (สิบห้า) วัน นับถัดจากวันได้รับแจ้งเป็นหนังสือจากผู้ว่าจ้างหาก ผู้รับจ้างไม่อาจแสดงหลักฐานดังกล่าวภายในกำหนด ๑๕ (สิบห้า) วัน ผู้ว่าจ้างอาจเรียกเงินค่าจ้างล่วงหน้าคืน จากผู้รับจ้าง หรือบังคับเอาจากหลักประกันการรับเงินค่าจ้างล่วงหน้าได้ทันที

๕.๓ (ข) (สำหรับสัญญาที่เป็นราคาเหมารวม)

ในการจ่ายเงินค่าจ้างให้แก่ผู้รับจ้างตามข้อ ๔ ผู้ว่าจ้างจะหักเงินค่าจ้างในแต่ละงวดเพื่อชดใช้คืนเงินค่าจ้างล่วงหน้าไว้จำนวนร้อยละ - ของจำนวนเงินค่าจ้างในแต่ละงวดจนกว่าจำนวนเงินไว้จะ ครบตามจำนวนเงินที่หักค่าจ้างล่วงหน้าจากผู้รับจ้างได้รับไปแล้ว ยกเว้นค่าจ้างงวดสุดท้ายจะหักไว้เป็นจำนวนเท่ากับ จำนวนเงินค่าจ้างล่วงหน้าที่เหลือทั้งหมด

๕.๔ เงินจำนวนใด ๆ ก็ตามที่ผู้รับจ้างจะต้องจ่ายให้แก่ผู้ว่าจ้างเพื่อชำระหนี้หรือเพื่อ ชดใช้ความรับผิดต่างๆ ตามสัญญา ผู้ว่าจ้างจะหักเอาจากเงินค่าจ้างงวดที่จะจ่ายให้แก่ผู้รับจ้างก่อนที่จะหักชดใช้คืน เงินค่าจ้างล่วงหน้า

๕.๕ ในกรณีที่มีการบอกเลิกสัญญา หากเงินค่าจ้างล่วงหน้าที่เหลือเกินกว่าจำนวนเงินที่ ผู้รับจ้างจะได้รับหลังจากหักชดใช้ในกรณีอื่นแล้ว ผู้รับจ้างจะต้องจ่ายคืนเงินจำนวนที่เหลือนั้นให้แก่ผู้ว่าจ้าง ภายใน ๗ (เจ็ด) วัน นับถัดจากวันได้รับแจ้งเป็นหนังสือจากผู้ว่าจ้าง

๕.๖ (ข) (สำหรับสัญญาที่เป็นราคาเหมารวม)

ผู้ว่าจ้างจะคืนหลักประกันการรับเงินค่าจ้างล่วงหน้าให้แก่ผู้รับจ้าง ต่อเมื่อผู้ ว่าจ้างได้หักเงินค่าจ้างไว้ครบจำนวนเงินค่าจ้างล่วงหน้าตามข้อ ๕.๓ (ข) แล้ว เว้นแต่ในกรณีดังต่อไปนี้ ผู้รับจ้างมี สิทธิขอคืนหลักประกันการรับเงินค่าจ้างล่วงหน้าบางส่วนก่อนได้

(๑) กรณีผู้รับจ้างวางหลักประกันการรับเงินค่าจ้างล่วงหน้าไว้ฉบับเดียว หากผู้ ว่าจ้างได้หักเงินค่าจ้างล่วงหน้าไปแล้ว ผู้รับจ้างมีสิทธิขอคืนหลักประกันการรับเงินค่าจ้างล่วงหน้าในส่วนที่ผู้ว่าจ้าง ได้หักเงินค่าจ้างล่วงหน้าไปแล้วนั้น โดยผู้รับจ้างจะต้องนำหลักประกันการรับเงินค่าจ้างล่วงหน้าฉบับใหม่ที่มีมูลค่า เท่ากับเงินค่าจ้างล่วงหน้าที่เหลืออยู่มาวางให้แก่ผู้ว่าจ้าง



.....ผู้ว่าจ้าง
(นายอาทิตย์ คุณผล)

(ลงชื่อ) ผู้รับจ้าง
(นายวามิชย์ วัฒนใจ)
บริษัท
..... ผู้รับจ้าง
..... จำกัด

ต้นฉบับ

-๕-

(๒) กรณีผู้รับจ้างได้วางหลักประกันการรับเงินค่าจ้างล่วงหน้าไว้หลายฉบับ ซึ่งแต่ละฉบับมีมูลค่าเท่ากับจำนวนเงินค่าจ้างล่วงหน้าที่ผู้ว่าจ้างจะต้องหักไว้ในแต่ละงวด หากผู้ว่าจ้างได้หักเงินค่าจ้างล่วงหน้าในงวดใดแล้ว ผู้รับจ้างมีสิทธิขอคืนหลักประกันการรับเงินค่าจ้างล่วงหน้าในงวดนั้นได้

ข้อ ๖. การหักเงินประกันผลงาน

ในการจ่ายเงินค่าจ้างให้แก่ผู้รับจ้างแต่ละงวด ผู้ว่าจ้างจะหักเงินจำนวนร้อยละ - ของเงินที่ต้องจ่ายในงวดนั้นเพื่อเป็นประกันผลงาน ในกรณีที่เงินประกันผลงานถูกหักไว้แล้วเป็นจำนวนเงินไม่ต่ำกว่า - บาท ผู้รับจ้างมีสิทธิที่จะขอเงินประกันผลงานคืน โดยนำหนังสือคำประกันของธนาคารหรือหนังสือคำประกันอิเล็กทรอนิกส์ซึ่งออกโดยธนาคารภายในประเทศมามอบให้ผู้ว่าจ้างเพื่อเป็นหลักประกันแทนก็ได้

ผู้ว่าจ้างจะคืนเงินประกันผลงาน และ/หรือหนังสือคำประกันของธนาคารดังกล่าวตามวรรคหนึ่งโดยไม่มีดอกเบี้ยให้แก่ผู้รับจ้างพร้อมกับการจ่ายเงินค่าจ้างงวดสุดท้าย

ข้อ ๗ (ข) กำหนดเวลาแล้วเสร็จและสิทธิของผู้ว่าจ้างในการบอกเลิกสัญญา

ผู้รับจ้างต้องเริ่มทำงานที่รับจ้างภายในวันที่ ๒๔ เมษายน ๒๕๖๗ และจะต้องทำงานให้แล้วเสร็จบริบูรณ์ภายในวันที่ ๒๒ มิถุนายน ๒๕๖๗ ถ้าผู้รับจ้างมิได้ลงมือทำงานภายในกำหนดเวลา หรือไม่สามารทำงานให้แล้วเสร็จตามกำหนดเวลา หรือมีเหตุให้เชื่อได้ว่าผู้รับจ้างไม่สามารถทำงานให้แล้วเสร็จภายในกำหนดเวลา หรือจะแล้วเสร็จล่าช้าเกินกว่ากำหนดเวลา หรือผู้รับจ้างทำผิดสัญญาข้อใดข้อหนึ่ง หรือตกเป็นผู้ถูกพิทักษ์ทรัพย์เด็ดขาด หรือตกเป็นผู้ล้มละลาย หรือเพิกเฉยไม่ปฏิบัติตามคำสั่งของคณะกรรมการตรวจรับพัสดุหรือผู้ควบคุมงานหรือบริษัทที่ปรึกษาซึ่งได้รับมอบอำนาจจากผู้ว่าจ้าง ผู้ว่าจ้างมีสิทธิที่จะบอกเลิกสัญญานี้ได้ และมีสิทธิจ้างผู้รับจ้างรายใหม่เข้าทำงานของผู้รับจ้างให้ลุล่วงไปด้วย การใช้สิทธิบอกเลิกสัญญานี้ไม่กระทบสิทธิของผู้ว่าจ้างที่จะเรียกร้องค่าเสียหายจากผู้รับจ้าง

การที่ผู้ว่าจ้างมิใช้สิทธิเลิกสัญญาดังกล่าวข้างต้นไม่เป็นเหตุให้ผู้รับจ้างพ้นจากความรับผิดชอบตามสัญญา

ข้อ ๘ ความรับผิดชอบในความชำรุดบกพร่องของงานจ้าง

เมื่องานแล้วเสร็จบริบูรณ์ และผู้ว่าจ้างได้รับมอบงานจากผู้รับจ้างหรือจากผู้รับจ้างรายใหม่ ในกรณีที่มีการบอกเลิกสัญญาตามข้อ ๗ หากมีเหตุชำรุดบกพร่องหรือเสียหายเกิดขึ้นจากการจ้างนี้ ภายในกำหนด ๒ (สอง) ปี นับถัดจากวันที่ได้รับมอบงานดังกล่าว ซึ่งความชำรุดบกพร่องหรือเสียหายนั้นเกิดจากความบกพร่อง




ผู้ว่าจ้าง

นายอาทิตย์ คุณผล

(ลงชื่อ)

(นายวานิชย์ อิม)

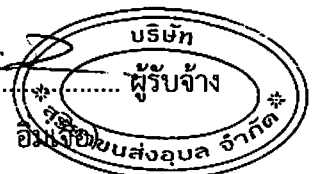

ต้นฉบับ

-๖-

ของผู้รับจ้างอันเกิดจากการใช้วัสดุที่ไม่ถูกต้องหรือทำไว้ไม่เรียบร้อย หรือทำไม่ถูกต้องตามมาตรฐานแห่งหลักวิชา ผู้รับจ้างจะต้องรีบทำการแก้ไข ให้เป็นที่เรียบร้อยโดยไม่ชักช้า โดยผู้ว่าจ้างไม่ต้องออกเงินใดๆ ในการนี้ทั้งสิ้น หากผู้รับจ้างไม่กระทำการดังกล่าวภายในกำหนด ๑๕ (สิบห้า) วัน นับถัดจากวันที่ได้รับแจ้งเป็นหนังสือจาก ผู้ว่าจ้าง หรือไม่ทำการแก้ไขให้ถูกต้องเรียบร้อยภายในเวลาที่ผู้ว่าจ้างกำหนด ให้ผู้ว่าจ้างมีสิทธิที่จะทำการนั้นเองหรือจ้างผู้อื่นให้ทำงานนั้น โดยผู้รับจ้างต้องเป็นผู้ออกค่าใช้จ่ายเองทั้งสิ้น

ในกรณีเร่งด่วนจำเป็นต้องรีบแก้ไขเหตุชำรุดบกพร่องหรือเสียหายโดยเร็ว และไม่อาจรอให้ ผู้รับจ้างแก้ไขในระยะเวลาที่กำหนดไว้ตามวรรคหนึ่งได้ ผู้ว่าจ้างมีสิทธิเข้าจัดการแก้ไขเหตุชำรุดบกพร่องหรือเสียหายนั้นเอง หรือจ้างผู้อื่นให้ซ่อมแซมความชำรุดบกพร่องหรือเสียหาย โดยผู้รับจ้าง ต้องรับผิดชอบชำระ ค่าใช้จ่ายทั้งหมด

การที่ผู้ว่าจ้างทำการนั้นเอง หรือจ้างผู้อื่นให้ทำงานนั้นแทนผู้รับจ้าง ไม่ทำให้ผู้รับจ้าง หลุดพ้นจากความรับผิดชอบตามสัญญา หากผู้รับจ้างไม่ชดใช้ค่าใช้จ่ายหรือค่าเสียหายตามที่ผู้ว่าจ้างเรียกร้องผู้ว่าจ้างมีสิทธิ บังคับจากหลักประกันการปฏิบัติตามสัญญาได้

ข้อ ๙ การจ้างช่วง

ผู้รับจ้างจะต้องไม่เอางานทั้งหมดหรือแต่บางส่วนแห่งสัญญานี้ไปจ้างช่วงอีกทอดหนึ่ง เว้นแต่ การจ้างช่วงงานแต่บางส่วนที่ได้รับอนุญาตเป็นหนังสือจากผู้ว่าจ้างแล้ว การที่ผู้ว่าจ้างได้อนุญาตให้จ้างช่วงงานแต่ บางส่วนดังกล่าวนี้ ไม่เป็นเหตุให้ผู้รับจ้างหลุดพ้นจาก ความรับผิดชอบหรือพันธะหน้าที่ตามสัญญานี้ และผู้รับจ้างจะ ยังคงต้องรับผิดชอบในความผิดและความประมาทเลินเล่อของผู้รับจ้างช่วง หรือของตัวแทนหรือลูกจ้างของผู้รับจ้างช่วง นั้นทุกประการ

กรณีผู้รับจ้างไปจ้างช่วงงานแต่บางส่วนโดยฝ่าฝืนความในวรรคหนึ่ง ผู้รับจ้างต้องชำระ ค่าปรับให้แก่ผู้ว่าจ้างเป็นจำนวนเงินในอัตราร้อยละ ๑๐ (สิบ) ของวงเงินของงานที่จ้างช่วงตามสัญญา ทั้งนี้ ไม่ตัด สิทธิผู้ว่าจ้างในการบอกเลิกสัญญา

ข้อ ๑๐ การควบคุมงานของผู้รับจ้าง

ผู้รับจ้างจะต้องควบคุมงานที่รับจ้างอย่างเอาใจใส่ ด้วยประสิทธิภาพและความชำนาญ และ ในระหว่างทำงานที่รับจ้างจะต้องจัดให้มีผู้แทนซึ่งทำงานเต็มเวลาเป็นผู้รับผิดชอบควบคุมงานของ ผู้รับจ้าง ผู้แทน ดังกล่าวจะต้องได้รับมอบอำนาจจากผู้รับจ้าง คำสั่งหรือคำแนะนำต่างๆ ที่ผู้ว่าจ้าง คณะกรรมการตรวจรับพัสดุ




ผู้ว่าจ้าง

(นายอาทิตย์ คุณผล)

(ลงชื่อ)

(นายวามิชัย อิมใจ)

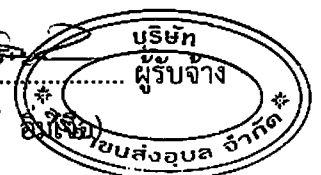

ต้นฉบับ

-๗-

ผู้ควบคุมงาน หรือบริษัทที่ปรึกษาที่ผู้ว่าจ้างแต่งตั้ง ได้แจ้งแก่ผู้แทนเช่นว่านั้น ให้ถือว่าเป็นคำสั่งหรือคำแนะนำที่ได้แจ้งแก่ผู้รับจ้าง การแต่งตั้งผู้แทนตามข้อนี้จะต้องทำเป็นหนังสือและต้องได้รับความเห็นชอบเป็นหนังสือ จากผู้ว่าจ้าง การเปลี่ยนตัวหรือแต่งตั้งผู้แทนใหม่จะทำได้หากไม่ได้รับความเห็นชอบ เป็นหนังสือจากผู้ว่าจ้างก่อน

ผู้ว่าจ้างมีสิทธิที่จะขอให้เปลี่ยนตัวผู้แทนตามวรรคหนึ่ง โดยแจ้งเป็นหนังสือไปยังผู้รับจ้าง และผู้รับจ้างจะต้องทำการเปลี่ยนตัวผู้แทนนั้นโดยพลัน โดยไม่คิดค่าจ้างหรือราคาเพิ่มหรืออ้างเป็นเหตุเพื่อขยายอายุสัญญาอันเนื่องมาจากเหตุนี้

ข้อ ๑๑ ความรับผิดชอบของผู้รับจ้าง

ผู้รับจ้างจะต้องรับผิดชอบต่ออุบัติเหตุ ความเสียหาย หรือภัยอันตรายใดๆ อันเกิดจาก การปฏิบัติงานของผู้รับจ้าง และจะต้องรับผิดชอบต่อความเสียหายจากการกระทำของลูกจ้างหรือตัวแทน ของผู้รับจ้าง และจากการปฏิบัติงานของผู้รับจ้างช่วงด้วย (ถ้ามี)

ความเสียหายใดๆ อันเกิดแก่งานที่ผู้รับจ้างได้ทำขึ้น แม้จะเกิดขึ้นเพราะเหตุสุดวิสัย ก็ตาม ผู้รับจ้างจะต้องรับผิดชอบโดยซ่อมแซมให้คืนดีหรือ เปลี่ยนให้ใหม่โดยค่าใช้จ่ายของผู้รับจ้างเอง เว้นแต่ความเสียหายนั้นเกิดจากความผิดของผู้ว่าจ้าง ทั้งนี้ ความรับผิดชอบของผู้รับจ้างดังกล่าวในข้อนี้จะสิ้นสุดลงเมื่อผู้ว่าจ้างได้รับมอบงานครั้งสุดท้าย ซึ่งหลังจากนั้นผู้รับจ้างคงต้องรับผิดชอบในกรณีชำรุดบกพร่อง หรือความเสียหายดังกล่าวในข้อ ๘ เท่านั้น

ผู้รับจ้างจะต้องรับผิดชอบต่อบุคคลภายนอกในความเสียหายใดๆ อันเกิดจาก การปฏิบัติงานของผู้รับจ้าง หรือลูกจ้างหรือตัวแทนของผู้รับจ้าง รวมถึงผู้รับจ้างช่วง (ถ้ามี) ตามสัญญาฯ นี้ หากผู้ว่าจ้างถูกเรียกร้องหรือฟ้องร้องหรือต้องชดใช้ค่าเสียหายให้แก่บุคคลภายนอกไปแล้ว ผู้รับจ้างจะต้อง ดำเนินการใดๆ เพื่อให้มีการว่าต่างแก่ต่างให้แก่ผู้ว่าจ้างโดยค่าใช้จ่ายของผู้รับจ้างเอง รวมทั้งผู้รับจ้างจะต้องชดใช้ค่าเสียหายนั้นๆ ตลอดจนค่าใช้จ่ายใดๆ อันเกิดจากการถูกเรียกร้องหรือถูกฟ้องร้องให้แก่ผู้ว่าจ้างทันที


ข้อ ๑๒ การจ่ายเงินแก่ลูกจ้าง

ผู้รับจ้างจะต้องจ่ายเงินแก่ลูกจ้างที่ผู้รับจ้างได้จ้างมาในอัตราและตามกำหนดเวลา ที่ผู้รับจ้างได้ตกลงหรือทำสัญญาไว้ต่อลูกจ้างดังกล่าว

ถ้าผู้รับจ้างไม่จ่ายเงินค่าจ้างหรือค่าทดแทนอื่นใดแก่ลูกจ้างดังกล่าวในวรรคหนึ่ง ผู้ว่าจ้างมีสิทธิที่จะเอาเงินค่าจ้างที่จะต้องจ่ายแก่ผู้รับจ้างมาจ่ายให้แก่ลูกจ้างของผู้รับจ้างดังกล่าว และให้ถือว่าผู้ว่าจ้างได้จ่ายเงินจำนวนนั้นเป็นค่าจ้างให้แก่ผู้รับจ้างตามสัญญาแล้ว

.....ผู้ว่าจ้าง
(นายอาทิตย์ คุณผล)

(ลงชื่อ)
(นายวาณิชย์ อึ้งใจ)

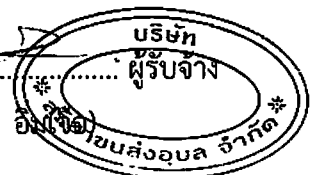

ต้นฉบับ

-๘-

ผู้รับจ้างจะต้องจัดให้มีประกันภัยสำหรับลูกจ้างทุกคนที่จ้างมาทำงาน โดยให้ครอบคลุมถึงความรับผิดชอบของลูกจ้าง รวมทั้งผู้รับจ้างช่วง (ถ้ามี) ในกรณีความเสียหายที่คิดค่าสินไหมทดแทนได้ตามกฎหมาย ซึ่งเกิดจากอุบัติเหตุหรือภัยอันตรายใดๆ ต่อลูกจ้างหรือบุคคลอื่น ที่ผู้รับจ้างหรือผู้รับจ้างช่วงจ้างมาทำงาน ผู้รับจ้างจะต้องส่งมอบกรมธรรม์ประกันภัยดังกล่าว พร้อมทั้งหลักฐานการชำระเบี้ยประกันให้แก่ผู้ว่าจ้างเมื่อผู้ว่าจ้างเรียกเรื่อง

ข้อ ๑๓ การตรวจงานจ้าง

ถ้าผู้ว่าจ้างแต่งตั้งคณะกรรมการตรวจรับพัสดุ ผู้ควบคุมงาน หรือบริษัท ที่ปรึกษา เพื่อควบคุมการทำงานของลูกจ้าง คณะกรรมการตรวจ รับพัสดุ ผู้ควบคุมงาน หรือบริษัทที่ปรึกษานั้น มีอำนาจเข้าไปตรวจการงานในโรงงานและสถานที่ก่อสร้างได้ตลอดเวลา และผู้รับจ้างจะต้องอำนวยความสะดวกและให้ความช่วยเหลือในการนั้นตามสมควร

การที่มีคณะกรรมการตรวจรับพัสดุ ผู้ควบคุมงาน หรือบริษัทที่ปรึกษานั้น หากทำให้ผู้รับจ้างพ้นความรับผิดชอบตามสัญญาข้อใดข้อหนึ่งไม่

ข้อ ๑๔ แบบรูปและรายการละเอียดคลาดเคลื่อน

ผู้รับจ้างรับรองว่าได้ตรวจสอบและทำความเข้าใจในแบบรูปและรายการละเอียดโดยถี่ถ้วน แล้ว หากปรากฏว่าแบบรูปและรายการละเอียดนั้นผิดพลาดหรือคลาดเคลื่อน ไปจากหลักการทางวิศวกรรมหรือทางเทคนิค ผู้รับจ้างตกลงที่จะปฏิบัติตามคำวินิจฉัยของผู้ว่าจ้าง คณะกรรมการตรวจรับพัสดุ ผู้ควบคุมงาน หรือบริษัทที่ปรึกษาที่ผู้ว่าจ้างแต่งตั้ง เพื่อให้งานแล้วเสร็จบริบูรณ์ คำวินิจฉัยดังกล่าวให้ถือเป็นที่สุด โดยผู้รับจ้างจะคิดค่าจ้าง ค่าเสียหาย หรือค่าใช้จ่ายใดๆ เพิ่มขึ้น จากผู้ว่าจ้างหรือขอขยายอายุสัญญาไม่ได้

ข้อ ๑๕ การควบคุมงานโดยผู้ว่าจ้าง

ผู้รับจ้างตกลงว่าคณะกรรมการตรวจรับพัสดุ ผู้ควบคุมงาน หรือบริษัท ที่ปรึกษาที่ผู้ว่าจ้างแต่งตั้ง มีอำนาจที่จะตรวจสอบและควบคุมงานเพื่อให้เป็นไปตาม สัญญานี้ และมีอำนาจที่จะสั่งให้แก้ไขเปลี่ยนแปลงเพิ่มเติม หรือตัดทอนซึ่งงานตามสัญญานี้ หากผู้รับจ้างขัดขืน ไม่ปฏิบัติตาม ผู้ว่าจ้าง คณะกรรมการตรวจ รับพัสดุ ผู้ควบคุมงาน หรือบริษัทที่ปรึกษา มีอำนาจ ที่จะสั่งให้หยุดการนั้นชั่วคราวได้ ความล่าช้าในกรณีเช่นนี้ ผู้รับจ้างจะถือเป็นเหตุขอขยายระยะเวลา การปฏิบัติงานตามสัญญาหรือเรียกเรื่องค่าเสียหายใดๆ ไม่ได้ทั้งสิ้น




ผู้ว่าจ้าง

(นายอาทิตย์ คุณผล)

(ลงชื่อ)

(นายวานิชย์ อิมเจือ)

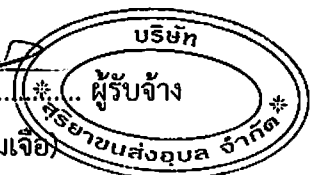

ต้นฉบับ

-๙-

ข้อ ๑๖ งานพิเศษและการแก้ไขงาน

ผู้ว่าจ้างมีสิทธิที่จะสั่งเป็นหนังสือให้ผู้รับจ้างทำงานพิเศษซึ่งไม่ได้แสดงไว้หรือรวมอยู่ในเอกสารสัญญาฯ หากงานพิเศษนั้นๆ อยู่ในขอบข่ายทั่วไปแห่งวัตถุประสงค์ของสัญญาฯ นอกจากนี้ ผู้ว่าจ้างยังมีสิทธิสั่งให้เปลี่ยนแปลงหรือแก้ไขแบบรูปและข้อกำหนดต่างๆ ในเอกสารสัญญาฯ ด้วย

อัตราค่าจ้างหรือราคาที่กำหนดใช้ในสัญญาฯ นี้ ให้กำหนดใช้สำหรับงานพิเศษ หรืองานที่เพิ่มเติมขึ้น หรือตัดทอนลงทั้งปวงตามคำสั่งของผู้ว่าจ้าง หากในสัญญาฯ ไม่ได้กำหนดไว้ถึงอัตราค่าจ้าง หรือราคาใดๆ ที่จะนำมาใช้สำหรับงานพิเศษหรืองานที่เพิ่มขึ้นหรือลดลงดังกล่าว ผู้ว่าจ้าง และผู้รับจ้างจะได้ตกลงกันที่จะกำหนดอัตราค่าจ้างหรือราคาที่เพิ่มขึ้นหรือลดลง รวมทั้งการขยายระยะเวลา (ถ้ามี) กันใหม่เพื่อความเหมาะสม ในกรณีที่ตกลงกันไม่ได้ ผู้ว่าจ้างจะกำหนดอัตราจ้าง หรือราคาตามแต่ผู้ว่าจ้างจะเห็นว่าเหมาะสมและถูกต้อง ซึ่งผู้รับจ้างจะต้องปฏิบัติงานตามคำสั่งของผู้ว่าจ้างไปก่อนเพื่อมิให้เกิดความเสียหายแก่งานที่จ้าง

ข้อ ๑๗ ค่าปรับ

หากผู้รับจ้างไม่สามารถทำงานให้แล้วเสร็จภายในเวลาที่กำหนดไว้ในสัญญาฯ และผู้ว่าจ้างยังมิได้บอกเลิกสัญญา ผู้รับจ้างจะต้องชำระค่าปรับให้แก่ผู้ว่าจ้างเป็น จำนวนเงินวันละ ๒,๔๑๑.๒๕ - บาท (สองพันสี่ร้อยสิบเอ็ดบาทยี่สิบห้าสตางค์) และจะต้องชำระค่าใช้จ่ายในการควบคุมงาน (ถ้ามี) ในเมื่อผู้ว่าจ้าง ต้องจ้างผู้ควบคุมงานอีกต่อหนึ่งเป็นจำนวนเงินวันละ บาท (.....) นับถัดจากวันที่ครบกำหนดเวลาแล้วเสร็จของงานตามสัญญาฯ หรือวันที่ผู้ว่าจ้างได้ขยายเวลาทำงานให้ จนถึงวันที่ทำงานแล้วเสร็จจริง นอกจากนี้ ผู้รับจ้างยอมให้ผู้ว่าจ้างเรียกค่าเสียหายอันเกิดขึ้นจากการที่ผู้รับจ้างทำงานล่าช้าเฉพาะส่วนที่เกินกว่าจำนวนค่าปรับและค่าใช้จ่ายดังกล่าวได้อีกด้วย

ในระหว่างที่ผู้ว่าจ้างยังมิได้บอกเลิกสัญญานั้น หากผู้ว่าจ้างเห็นว่าผู้รับจ้าง จะไม่สามารถปฏิบัติตามสัญญาต่อไปได้ ผู้ว่าจ้างจะใช้สิทธิบอกเลิกสัญญาฯ และใช้สิทธิตามข้อ ๑๘ ก็ได้ และถ้าผู้ว่าจ้างได้แจ้งข้อเรียกร้องไปยังผู้รับจ้างเมื่อครบกำหนดเวลาแล้วเสร็จของงานขอให้ชำระค่าปรับแล้ว ผู้ว่าจ้างมีสิทธิที่จะปรับผู้รับจ้างจนถึงวันบอกเลิกสัญญาได้อีกด้วย

ข้อ ๑๘ สิทธิของผู้ว่าจ้างภายหลังบอกเลิกสัญญา

ในกรณีที่ผู้ว่าจ้างบอกเลิกสัญญา ผู้ว่าจ้างอาจทำงานนั้นเองหรือว่าจ้างผู้อื่นให้ทำงานนั้นต่อจนแล้วเสร็จก็ได้ ผู้ว่าจ้างหรือผู้รับจ้างทำงานนั้นต่อมิสิทธิใช้เครื่องใช้ในการก่อสร้าง สิ่งที่สร้างขึ้นชั่วคราวสำหรับ และวัสดุต่างๆ ซึ่งเห็นว่าจะต้องสงวนเอาไว้เพื่อการปฏิบัติงานตามสัญญาฯ ตามที่จะเห็นสมควร



..... ผู้ว่าจ้าง
(นายอาทิตย์ คุณผล)

(ลงชื่อ) ผู้รับจ้าง
(นายวาณิชย์ อิมเจด)



ต้นฉบับ

-๑๐-

ในกรณีดังกล่าว ผู้ว่าจ้างมีสิทธิริบหรือบังคับจากหลักประกันการปฏิบัติตามสัญญาทั้งหมดหรือบางส่วน ตามแต่จะเห็นสมควร นอกจากนั้น ผู้รับจ้างจะต้องรับผิดชอบในค่าเสียหายซึ่งเป็นจำนวน เกินกว่าหลักประกันการปฏิบัติตามสัญญา รวมทั้งค่าใช้จ่ายที่เพิ่มขึ้น ในการทำงานนั้นต่อให้แล้วเสร็จตามสัญญา ตลอดจนค่าใช้จ่ายในการควบคุมงานเพิ่ม (ถ้ามี) ซึ่งผู้ว่าจ้างจะหัก เอาจากเงินประกันผลงานหรือจำนวนเงินใดๆ ที่จะจ่ายให้แก่ผู้รับจ้างก็ได้

ข้อ ๑๙. การบังคับค่าปรับ ค่าเสียหาย และค่าใช้จ่าย

ในกรณีที่ผู้รับจ้างไม่ปฏิบัติตามสัญญาข้อหนึ่งข้อใดด้วยเหตุใดๆ ก็ตาม จนเป็นเหตุให้เกิดค่าปรับ ค่าเสียหาย หรือค่าใช้จ่ายแก่ผู้ว่าจ้าง ผู้รับจ้างต้องชดใช้ค่าปรับ ค่าเสียหาย หรือค่าใช้จ่ายดังกล่าวให้แก่ผู้ว่าจ้างโดยสิ้นเชิงภายในกำหนด ๑๕ (สิบห้า) วัน นับถัดจากวันที่ได้รับแจ้งเป็นหนังสือจากผู้ว่าจ้าง หากผู้รับจ้างไม่ชดใช้ให้ถูกต้องครบถ้วนภายในระยะเวลาดังกล่าวให้ผู้ว่าจ้างมีสิทธิที่จะหักเอาจากจำนวนเงินค่าจ้างที่ต้องชำระหรือจากเงินประกันผลงาน ของผู้รับจ้าง หรือบังคับจากหลักประกันการปฏิบัติตามสัญญาได้ทันที

หากค่าปรับ ค่าเสียหาย หรือค่าใช้จ่ายที่บังคับจากเงินค่าจ้างที่ต้องชำระ เงินประกันผลงาน หรือหลักประกันการปฏิบัติตามสัญญาแล้วยังไม่เพียงพอ ผู้รับจ้างยินยอมชำระส่วนที่เหลือ ที่ยังขาดอยู่จนครบถ้วนตามจำนวนค่าปรับ ค่าเสียหาย หรือค่าใช้จ่ายนั้น ภายในกำหนด ๑๕ (สิบห้า) วัน นับถัดจากวันที่ได้รับแจ้งเป็นหนังสือจากผู้ว่าจ้าง

หากมีเงินค่าจ้างตามสัญญาที่หักไว้จ่ายเป็นค่าปรับ ค่าเสียหาย หรือค่าใช้จ่ายแล้วยังเหลืออยู่อีกเท่าใด ผู้ว่าจ้างจะคืนให้แก่ผู้รับจ้างทั้งหมด

ข้อ ๒๐ การทำบริเวณก่อสร้างให้เรียบร้อย

ผู้รับจ้างจะต้องรักษาบริเวณสถานที่ปฏิบัติงานตามสัญญานี้ รวมทั้งโรงงานหรือ สิ่งอำนวยความสะดวกในการทำงานของผู้รับจ้าง ลูกจ้าง ตัวแทน หรือผู้รับจ้างช่วง (ถ้ามี) ให้สะอาด ปลอดภัย และมีประสิทธิภาพในการใช้งานตลอดระยะเวลาการจ้าง และเมื่อทำงานเสร็จสิ้นแล้วจะต้องขนย้ายบรรดาเครื่องใช้ในการทำงานจ้างรวมทั้งวัสดุ ขยะมูลฝอย และสิ่งก่อสร้างชั่วคราวต่างๆ (ถ้ามี) ทั้งจะต้องกลบเกลี่ยพื้นดินให้เรียบร้อยเพื่อให้บริเวณทั้งหมดอยู่ในสภาพที่สะอาดและใช้การได้ทันที




(นายอาทิตย์ คุณผล)

ผู้ว่าจ้าง

(ลงชื่อ)

(นายวานิชย์

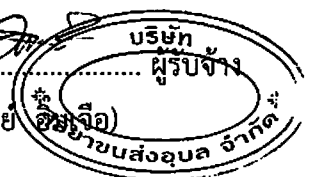

ต้นฉบับ

-๑๑-

ข้อ ๒๑ การงดหรือลดค่าปรับ หรือการขยายเวลาปฏิบัติงานตามสัญญา

ในกรณีที่มีเหตุเกิดจากความผิดหรือความบกพร่องของฝ่ายผู้ว่าจ้าง หรือเหตุสุดวิสัย หรือเกิดจากพฤติการณ์อันหนึ่งอันใดที่ผู้รับจ้างไม่ต้องรับผิดชอบตามกฎหมาย หรือเหตุอื่นตามที่กำหนด ในกฎกระทรวง ซึ่งออกตามความในกฎหมายว่าด้วยการจัดซื้อจัดจ้างและการบริหารพัสดุภาครัฐ ทำให้ผู้รับจ้างไม่สามารถทำงานให้แล้วเสร็จตามเงื่อนไขและกำหนดเวลาแห่งสัญญานี้ได้ ผู้รับจ้างจะต้องแจ้งเหตุหรือพฤติการณ์ดังกล่าวพร้อมหลักฐานเป็นหนังสือให้ผู้ว่าจ้างทราบ เพื่อของดหรือลดค่าปรับ หรือขยายเวลาทำงานออกไปภายใน ๑๕ (สิบห้า) วันนับถัดจากวันที่เหตุนั้นสิ้นสุดลง หรือตามที่กำหนดในกฎกระทรวงดังกล่าว แล้วแต่กรณี

ถ้าผู้รับจ้างไม่ปฏิบัติให้เป็นไปตามความในวรรคหนึ่ง ให้ถือว่าผู้รับจ้างได้สละสิทธิเรียกร้องในการที่จะของดหรือลดค่าปรับ หรือขยายเวลาทำงานออกไปโดยไม่มีเงื่อนไขใดๆ ทั้งสิ้น เว้นแต่ กรณีเหตุเกิดจากความผิดหรือความบกพร่องของฝ่ายผู้ว่าจ้าง ซึ่งมีหลักฐานชัดเจน หรือผู้ว่าจ้างทราบดี อยู่แล้วตั้งแต่ต้น

การงดหรือลดค่าปรับ หรือขยายกำหนดเวลาทำงานตามวรรคหนึ่ง อยู่ในดุลพินิจของผู้ว่าจ้างที่จะพิจารณาตามที่เห็นสมควร

ข้อ ๒๒. การใช้เรือไทย

ในการปฏิบัติตามสัญญานี้ หากผู้รับจ้างจะต้องส่งหรือนำเข้ามาจากต่างประเทศ รวมทั้งเครื่องมือและอุปกรณ์ที่ต้องนำเข้ามาเพื่อปฏิบัติงานตามสัญญา ไม่ว่าจะผู้รับจ้างจะเป็นผู้นำของเข้ามาเอง หรือนำเข้ามาโดยผ่านตัวแทนหรือบุคคลอื่นใด ถ้าสิ่งของนั้นต้องนำเข้ามาโดยทางเรือในเส้นทางเดินเรือที่มีเรือไทยเดินอยู่และสามารถให้บริการรับขนได้ตามที่รัฐมนตรีว่าการกระทรวงคมนาคมประกาศกำหนด ผู้รับจ้างต้องจัดการให้สิ่งของดังกล่าวบรรทุกโดยเรือไทยหรือเรือที่มีสิทธิเช่นเดียวกับเรือไทยจากต่างประเทศมายังประเทศไทยเว้นแต่จะได้รับอนุญาตจากกรมเจ้าท่าก่อนบรรทุกของนั้นลงเรืออื่นที่มีใช้เรือไทยหรือเป็นของที่รัฐมนตรีว่าการกระทรวงคมนาคมประกาศยกเว้นให้บรรทุกโดยเรืออื่นได้ ทั้งนี้ ไม่ว่าจะการส่งหรือนำเข้าสิ่งของดังกล่าวจากต่างประเทศจะเป็นแบบใด

ในการส่งมอบงานตามสัญญาให้แก่ผู้ว่าจ้าง ถ้างานนั้นมีสิ่งของตามวรรคหนึ่ง ผู้รับจ้างจะต้องส่งมอบใบตราส่ง (Bill of lading) หรือสำเนาใบตราส่งสำหรับของนั้น ซึ่งแสดงว่าได้บรรทุกมาโดยเรือไทย ให้แก่ผู้ว่าจ้างพร้อมกับการส่งมอบงานด้วย




ผู้ว่าจ้าง

(นายอาทิตย์ คุณผล)

(ลงชื่อ)

(นายวานิชย์ สิมิคุ้ม)

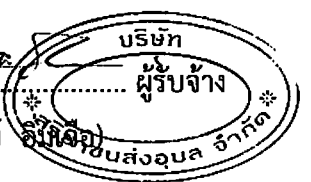

ต้นฉบับ

-๑๒-

ในกรณีที่สิ่งของดังกล่าวไม่ได้บรรทุกจากต่างประเทศมายังประเทศไทยโดยเรือไทย หรือเรือที่มีสิทธิเช่นเดียวกับเรือไทย ผู้รับจ้างต้องส่งมอบหลักฐานซึ่งแสดงว่าได้รับอนุญาตจากกรมเจ้าท่า ให้ บรรทุกของโดยเรืออื่นได้หรือหลักฐานซึ่งแสดงว่าได้ชำระค่าธรรมเนียมพิเศษ เนื่องจากการไม่บรรทุกของโดยเรือ ไทยตามกฎหมาย ว่าด้วยการส่งเสริมการพาณิชย์แล้วอย่างใดอย่างหนึ่งแก่ผู้ว่าจ้างด้วย

ในกรณีที่ผู้รับจ้างไม่ส่งมอบหลักฐานอย่างใดอย่างหนึ่งดังกล่าวในวรรคสองและวรรค สามให้แก่ผู้ว่าจ้างแต่จะขอส่งมอบงานดังกล่าวให้ผู้ว่าจ้างก่อนโดยยังไม่รับชำระเงินค่าจ้าง ผู้ว่าจ้างมีสิทธิรับงาน ดังกล่าวไว้ก่อน และชำระเงินค่าจ้างเมื่อผู้รับจ้างได้ปฏิบัติถูกต้องครบถ้วนดังกล่าวแล้วได้

ข้อ ๒๓. มาตรฐานฝีมือช่าง

ผู้รับจ้างตกลงเป็นเงื่อนไขสำคัญว่า ผู้รับจ้างจะต้องมีและใช้ผู้ผ่านการทดสอบ มาตรฐานฝีมือช่าง จาก..... หรือผู้ยื่นข้อเสนอจะต้องมีและใช้ผู้มีวุฒิบัตรระดับ ปวช. ปวส. และปวท. หรือเทียบเท่าจากสถาบันการศึกษาที่ ก.พ. รับรองให้เข้ารับราชการได้ ในอัตราไม่ต่ำกว่าร้อยละ ๑๐ (สิบ) ของแต่ละ สาขาช่าง แต่จะต้องมีช่างจำนวนอย่างน้อย ๑ (หนึ่ง) คน ในแต่ละสาขาช่างดังต่อไปนี้

๒๓.๑ สำเนาหลักฐานบัตรประจำตัววิศวกร (ใบอนุญาตประกอบวิชาชีพวิศวกรรม ควบคุม) ระดับภาคีวิศวกรโยธาหรือระดับที่สูงกว่าและหนังสือรับรองเป็นวิศวกรของโครงการ จำนวน ๑ คน

๒๓.๒ สำเนาหลักฐานคุณวุฒิผู้ควบคุมงานประจำโครงการต้องมีคุณวุฒิการศึกษาไม่ ต่ำกว่าระดับประกาศนียบัตรวิชาชีพ (ปวส.) ทางด้านการก่อสร้าง โยธา , สำรวจ หรือเทียบเท่าและหนังสือรับรอง เป็นผู้ควบคุมงานโครงการ จำนวน ๑ คน

ผู้รับจ้างจะต้องจัดทำบัญชีแสดงจำนวนช่างทั้งหมดโดยจำแนกตามแต่ละสาขาช่างและ ระดับช่างพร้อมกับระบุรายชื่อช่างผู้ผ่านการทดสอบมาตรฐานฝีมือช่างหรือผู้มีวุฒิปัตรดังกล่าวในวรรคหนึ่งนำมา แสดงพร้อมหลักฐานต่างๆ ต่อคณะกรรมการตรวจรับพัสดุหรือผู้ควบคุมงาน ก่อนเริ่มลงมือทำงาน และพร้อมที่จะ ให้ผู้ว่าจ้างหรือเจ้าหน้าที่ของผู้ว่าจ้างตรวจสอบดูได้ตลอด เวลาการทำงานตามสัญญาของผู้รับจ้าง



ผู้ว่าจ้าง

(นายอาทิตย์ คุณผล)

(ลงชื่อ)

(นายวานิชย์ อิมใจ)



ข้อ ๒๔. การปรับราคาค่าจ้าง

ผู้ว่าจ้างและผู้รับจ้าง ตกลงกันให้ใช้สัญญาปรับราคาได้ สำหรับราคางานก่อสร้างตามสัญญาโดยการนำสูตร Escalation Factor (K) มาใช้คำนวณราคาค่างานที่เปลี่ยนแปลงไป โดยวิธีการต่อไปนี้ ตามเงื่อนไข หลักเกณฑ์ สูตรและวิธีคำนวณที่ใช้กับสัญญาแบบปรับราคาได้ตามมติคณะรัฐมนตรีเมื่อวันที่ ๒๒ สิงหาคม ๒๕๓๒ เรื่องการพิจารณาช่วยเหลือผู้ประกอบการอาชีพงานก่อสร้าง ตามหนังสือสำนักเลขาธิการคณะรัฐมนตรี ที่ นร ๐๒๐๓/ว ๑๐๙ ลงวันที่ ๒๔ สิงหาคม ๒๕๓๒

สูตรการปรับราคา (สูตรค่า K) จะต้องคงที่ที่ระดับที่กำหนดไว้ในวันแล้วเสร็จตามที่กำหนดไว้ในสัญญา หรือภายในระยะเวลาที่ผู้ว่าจ้าง ได้ขยายออกไป โดยจะใช้สูตรของทางราชการที่ได้รับอนุมัติตามภาคผนวก -

๑. งานผิวดินคอนกรีตเสริมเหล็ก

ใช้สูตร $K = ๐.๓๐ + ๐.๑๐ \text{ Lt/L0} + ๐.๓๕ \text{ Ct/Co} + ๐.๑๐ \text{ Mt/M0} + ๐.๑๕ \text{ St/So}$

๒. งานท่อระบายน้ำคอนกรีตเสริมเหล็กและงานบ่อพัก

ใช้สูตร $K = ๐.๓๕ + ๐.๒๐ \text{ Lt/L0} + ๐.๑๕ \text{ Ct/Co} + ๐.๑๕ \text{ Mt/M0} + ๐.๑๕ \text{ St/So}$

สัญญาที่ทำขึ้นเป็นสองฉบับ มีข้อความถูกต้องตรงกัน คู่สัญญาได้อ่านและเข้าใจข้อความโดยละเอียดตลอดแล้วจึงได้ลงลายมือชื่อ พร้อมทั้งประทับตรา (ถ้ามี) ไว้เป็นสำคัญต่อหน้าพยาน และคู่สัญญาต่างยึดถือไว้ฝ่ายละหนึ่งฉบับ



[Handwritten signature]

ผู้ว่าจ้าง

(นายอาทิตย์ คุณผล)

(ลงชื่อ).....

[Handwritten signature]



(นายวามิชย์ อิมเจือ)

(ลงชื่อ).....

[Handwritten signature]

พยาน

(นายวิชญพงศ์ สาลีสิงห์)

(ลงชื่อ).....

[Handwritten signature]

พยาน

(นายสุรศักดิ์ สุระวงศ์)


เลขที่โครงการ ๖๗๐๓๙๑๗๒๘๙๒

เลขคู่มือสัญญา ๖๗๐๔๒๒๐๑๕๒๒๐

ต้นฉบับ

ใบเสนอราคาจ้างก่อสร้างด้วยวิธีประกวดราคาอิเล็กทรอนิกส์ (e-bidding)

เรียน หัวหน้าหน่วยงานของรัฐ

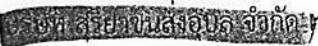๑. ข้าพเจ้า  จ้างก่อสร้างอาคารที่ ๑๕๓-๑๕๗ ถนนแจ้งสนิทตำบลในเมืองอำเภอเมืองอุบลราชธานีจังหวัดอุบลราชธานี รหัสไปรษณีย์ ๓๔๐๐๐ โทรศัพท์ ๐๘๖-๔๗๘๘๕๐๔ โดย นายรัฐพงษ์ นิลเปรรม ผู้ลงนามข้างท้ายนี้ ได้พิจารณาเงื่อนไขต่าง ๆ ในเอกสารประกวดราคาอิเล็กทรอนิกส์ และเอกสารเพิ่มเติม (ถ้ามี) เลขที่ ๖๓/๒๕๖๗ โดยตลอดและยอมรับข้อกำหนดและเงื่อนไขนั้นแล้ว รวมทั้งรับรองว่าข้าพเจ้าเป็นผู้มีคุณสมบัติครบถ้วนตามที่กำหนดและไม่เป็นผู้ที่งานของหน่วยงานของรัฐ

๒. ข้าพเจ้าขอเสนอที่จะทำงาน ประกวดราคาจ้างก่อสร้างโครงการปรับปรุงผิวทางแอสฟัลต์คอนกรีตขอยขยงกร ๑๐.๑ ด้วยวิธีประกวดราคาอิเล็กทรอนิกส์ (e-bidding) ตามข้อกำหนดเงื่อนไขแบบรูปรายการละเอียดแห่งเอกสารประกวดราคาอิเล็กทรอนิกส์ ตามราคาตั้งที่ระบุไว้ในบัญชีรายการก่อสร้างหรือใบแจ้งปริมาณราคา เป็นเงินทั้งสิ้น ๙๖๔,๕๐๐.๐๐บาท (เก้าแสนหกหมื่นสี่พันห้าร้อยบาทถ้วน) ซึ่งได้รวมภาษีมูลค่าเพิ่ม ตลอดจนภาษีอากรอื่นๆ และค่าใช้จ่ายที่ปวงไว้ด้วยแล้ว

๓. ข้าพเจ้าจะยื่นข้อเสนอราคานี้เป็นระยะเวลา ๙๐ วัน ตั้งแต่วันยื่นข้อเสนอ และ เทศบาลนครอุบลราชธานี อาจรับคำเสนอนี้ ณ เวลาใดก็ได้ก่อนที่จะครบกำหนดระยะเวลาดังกล่าว หรือระยะเวลาที่ไต่ต้อออกไปตามเหตุผลอันสมควรที่ เทศบาลนครอุบลราชธานี ร้องขอ

๔. ข้าพเจ้ารับรองว่าจะส่งมอบงานตามเงื่อนไขที่เอกสารประกวดราคาอิเล็กทรอนิกส์กำหนดไว้

๕. ในกรณีที่ข้าพเจ้าได้รับการพิจารณาให้เป็นผู้ชนะการประกวดราคาอิเล็กทรอนิกส์ ข้าพเจ้ารับรองที่จะ

๕.๑ ทำสัญญาตามแบบสัญญาจ้างก่อสร้างแนบท้ายเอกสารการประกวดราคาอิเล็กทรอนิกส์ หรือตามที่สำนักอัยการสูงสุดได้แก้ไขเพิ่มเติมแล้ว กับ เทศบาลนครอุบลราชธานี ภายใน ๕ วัน นับถัดจากวันที่ได้รับหนังสือให้ไปทำสัญญา

๕.๒ มอบหลักประกันการปฏิบัติตามสัญญา ตามที่ระบุไว้ในข้อ ๗ ของเอกสารการประกวดราคาอิเล็กทรอนิกส์ ให้แก่ เทศบาลนครอุบลราชธานี ขณะที่ได้ลงนามในสัญญาเป็นจำนวนร้อยละ ๕.๐๐ ของราคาตามสัญญาที่ระบุไว้ในใบเสนอราคานี้ เพื่อเป็นหลักประกันการปฏิบัติตามสัญญาโดยถูกต้องและครบถ้วน หากข้าพเจ้าไม่ปฏิบัติตามที่ระบุไว้ในข้อ ๕.๑ และ/หรือข้อ ๕.๒ ดังกล่าวข้างต้น

ข้าพเจ้ายอมให้ เทศบาลนครอุบลราชธานี ริบหลักประกันการเสนอราคาหรือเรียกธองจากผู้ออกหนังสือคำประกัน ข้าพเจ้ายอมชดใช้ค่าเสียหายใด ๆ ที่อาจมีแก่ เทศบาลนครอุบลราชธานี และ เทศบาลนครอุบลราชธานี มีสิทธิจะให้ผู้ยื่นข้อเสนอรายอื่นเป็นผู้ชนะการประกวดราคาอิเล็กทรอนิกส์ได้ หรือเทศบาลนครอุบลราชธานี อาจดำเนินการจัดจ้างการประกวดราคาอิเล็กทรอนิกส์ใหม่ก็ได้

๖. ข้าพเจ้ายอมรับว่า เทศบาลนครอุบลราชธานี ไม่มีความผูกพันที่จะรับคำเสนอนี้ หรือใบเสนอราคาใด ๆ รวมทั้งไม่ต้องรับผิดชอบในค่าเสียหายใด ๆ เป็นอันขาดในกรณีที่ตนได้ยื่นข้อเสนอครั้งนี้

๗. เพื่อเป็นหลักประกันในความถูกต้องตามที่ได้ทำความเข้าใจและเพื่อความยุติธรรม



(ลงชื่อ).....
(ลงชื่อ).....
(ลงชื่อ).....
ผู้รับจ้าง
ผู้รับจ้าง
1/2 พยาน

ต้นฉบับ

คำเสนอนี้ ข้าพเจ้าขอมอบ เพื่อเป็นหลักประกันการเสนอราคาเป็นเงินจำนวน บาท มาพร้อมนี้

๘. ข้าพเจ้าได้ตรวจทานตัวเลขและตรวจสอบเอกสารต่าง ๆ ที่ได้ยื่นพร้อมใบเสนอราคานี้โดยละเอียดแล้ว และเข้าใจดีว่า เทศบาลนครอุบลราชธานี ไม่ต้องรับผิดชอบใด ๆ ในความผิดพลาดหรือตกหล่น

๙. ใบเสนอราคานี้ได้ยื่นเสนอโดยบริสุทธิ์ยุติธรรม และปราศจากกลฉ้อฉล หรือการสมรู้ร่วมคิดกัน โดยไม่ชอบด้วยกฎหมายกับบุคคลใดบุคคลหนึ่ง หรือหลายบุคคล หรือกับห้างหุ้นส่วน บริษัทใด ๆ ที่ได้ยื่นเสนอราคาในคราวเดียวกัน

เสนอมา ณ วันที่ ๒๑ มีนาคม พ.ศ. ๒๕๖๗ เวลา ๑๐:๓๙:๓๐ น.

(นายรัฐพงษ์ นิลเปรม)


ผู้มีอำนาจลงนาม หรือ ผู้รับมอบอำนาจ

เลขที่โครงการ ๖๗๐๓๙๑๗๒๘๙๒

ใบเสนอราคาเลขที่ ๖๗๐๓๑๖๐๐๒๐๙๑๒


รหัสอ้างอิง OTP JpPP

เลขประจำตัวผู้เสียภาษี ๐๓๔๕๕๖๕๐๐๒๒๙๓

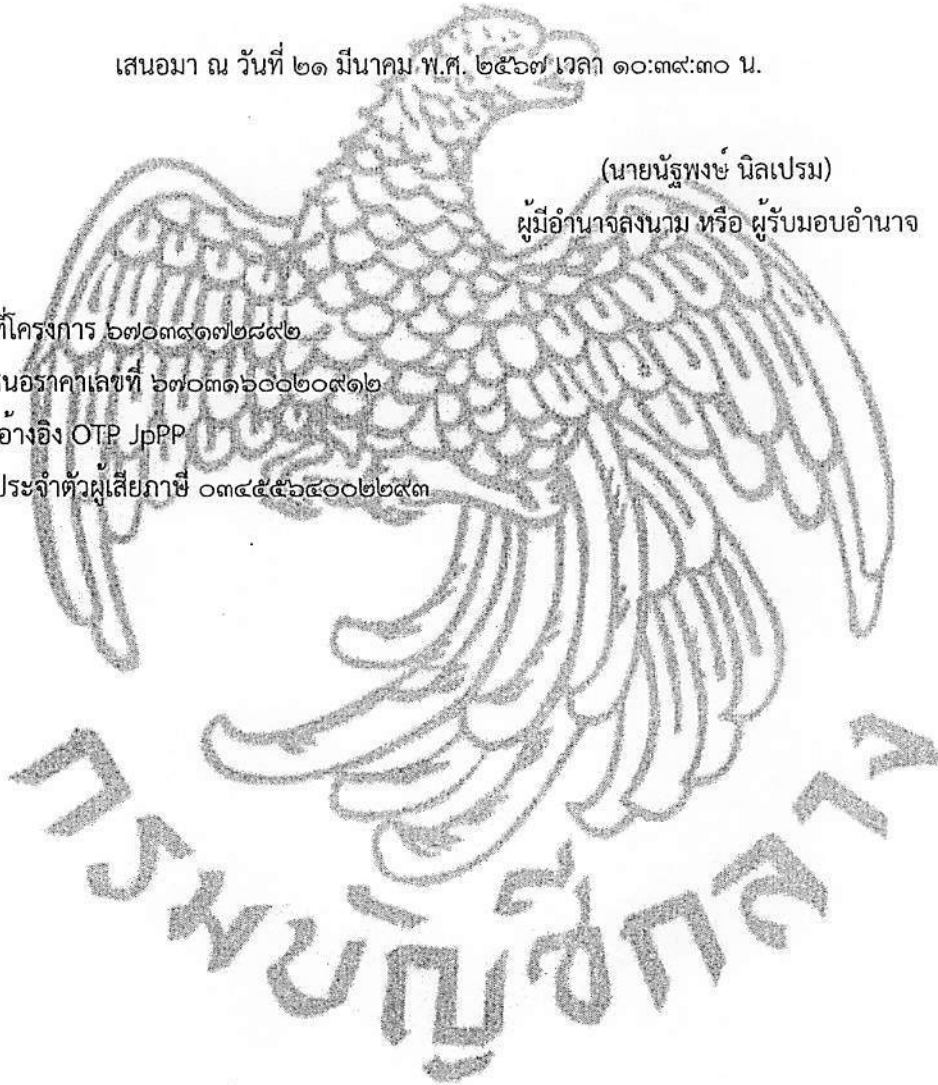

เสนอแผนประกอบสัญญาจ้าง เลขที่ ทน.อบ. ๗๔/๒๕๖๗
23 เม.ย. 2567

(ลงชื่อ).....
(ลงชื่อ).....
(ลงชื่อ).....
(ลงชื่อ)..... พยาน

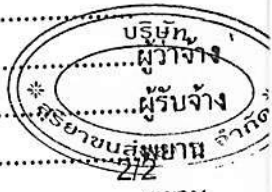

ต้นฉบับ

แบบราคากลางงานก่อสร้าง

โครงการ : ปรับปรุงผิวทางแอสฟัลต์ติกคอนกรีตซอยชยางกรู 10.1


สถานที่ : ซอยชยางกรู 10.1 ต.ในเมือง อ.เมือง จ.อุบลราชธานี

เจ้าของโครงการ : เทศบาลนครอุบลราชธานี

ประมาณราคาเมื่อวันที่ : 22 เมษายน พ.ศ. 2567


ชื่อร้าน / บริษัทพหก. : บจก. สุริยาขนส่งอุบล

ลำดับที่	รายการ	หน่วย	จำนวน	ราคาต่อหน่วย	ราคาทุน	Fn	ราคาต่อหน่วย xFn	ราคากลาง
1	งานผิวทาง							
	ลาดยางแอสฟัลต์แตกโค้ด พื้นที่	ตร.ม.	1,795.00	14.74	26,458.30	1.3642	20.10	36,079.50
	ผิวทางแอสฟัลต์คอนกรีต หนา 0.05 ม. พื้นที่	ตร.ม.	1,795.00	279.76	502,169.20	1.3642	381.64	685,043.80
2	งานบ่อพักในผิวจราจร							
	ปรับระดับฝาบ่อพัก ขนาด 0.75x1.10 ม.	ชุด	60.00	1,775.70	106,542.00	1.3642	2,422.40	145,344.00
	ปรับระดับพร้อมเปลี่ยนฝา	ชุด	4.00	7,097.89	28,391.56	1.3642	9,682.94	38,731.76
3	งานตีเส้นจราจร							
	เส้นจราจรสีเทอร์โมพลาสติก พื้นที่	ตร.ม.	103.00	268.35	27,640.05	1.3642	366.08	37,706.24
4	งานโคมไฟส่องสว่างถนน							
	โคมไฟหลอด LED ขนาดไม่น้อยกว่า 150 วัตต์	ชุด	1.00	10,435.95	10,435.95	1.3642	14,236.72	14,236.72
	ขาจับกิ่ง โคมไฟปรับระดับ ขนาด 2 นิ้วพร้อมอุปกรณ์	ชุด	1.00	2,087.19	2,087.19	1.3642	2,847.34	2,847.34
5	ป้ายโครงการ	ชุด	1.00	3,306.44	3,306.44	1.3642	4,510.64	4,510.64
ตัวอักษร	รวมราคาค่าก่อสร้างเป็นเงินทั้งสิ้น							964,500.00

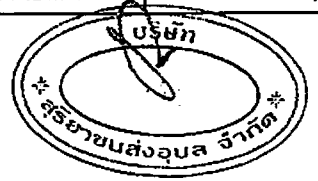

.....
 31 เม.ย. 2567
 74/2567

(ลงชื่อ).....
 (ลงชื่อ).....
 (ลงชื่อ)..... พยาน

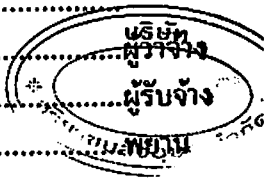



ต้นฉบับ

ธนาคารไทยพาณิชย์ จำกัด (มหาชน)

SCB COPY

หนังสือกำกับ
(หลักประกันสัญญาจ้าง)

47590371167000

เลขที่ ค.47690414357000

วันที่ 23 เมษายน 2567

ข้าพเจ้า ธนาคารไทยพาณิชย์ จำกัด (มหาชน) สาขาอุบลราชธานี สำนักถนนแจ้งอุบลเขตที่ 364 ถนน อุประ ตำบลแขวง ในเมือง อำเภอ/เขต เมืองอุบลราชธานี จังหวัด อุบลราชธานี โดยนางสาววรรณรัตน์ ลาดขิง และ นางสาววีรารัตน์ ทิลาคุปต์ ผู้มีอำนาจลงนามผูกพันธนาคาร ขอทำหนังสือ กำกับประกันฉบับนี้ไว้ต่อ เอกชน/คนอุบลราชธานี ซึ่งต่อไปนี้เรียกว่า "ผู้รับจ้าง" ดังมีข้อความต่อไปนี้

1. คายที่ บริษัท สุริยาชนสงอุบล จำกัด ซึ่งต่อไปนี้เรียกว่า "ผู้รับจ้าง" ได้ทำสัญญาจ้าง โครงการปรับปรุงผิวทางแอสฟัลต์คอนกรีต ซอยขยายศร 10.1 ด้วยผู้รับจ้าง ตามสัญญาฉบับที่ พท.๒๖.๒๖๒ ลงวันที่ 23 เม.ย 67 ซึ่งผู้รับจ้างต้องวางหลักประกันการปฏิบัติตามสัญญาต่อ ผู้รับจ้าง เบื้องหน้ามูลค่า -48,225.00-บาท (-สี่หมื่นแปดพันสองร้อยยี่สิบห้าบาทถ้วน) ซึ่งเท่ากับร้อยละ () ของมูลค่าทั้งหมดของสัญญา
2. ข้าพเจ้ายินยอมผูกพันคนโดยไม่มีเงื่อนไขที่จะกำกับธนาคาร ชำระเงินให้ตามสิทธิเรียกร้องของผู้รับจ้าง จำนวนไม่เกิน -48,225.00-บาท (-สี่หมื่นแปดพันสองร้อยยี่สิบห้าบาทถ้วน) ในฐานะเป็นลูกหนี้ร่วม ในกรณีที่ผู้รับจ้างก่อให้เกิดความเสียหายใด ๆ หรือต้องชำระค่าปรับ หรือค่าใช้จ่ายใด ๆ หรือผู้รับจ้างมิได้ปฏิบัติตามภาระหน้าที่ใด ๆ ที่กำหนดในสัญญาดังกล่าวข้างต้น ทั้งนี้ โดยผู้รับจ้างไม่จำเป็นต้องมีหรือร้องขอให้ผู้รับจ้างชำระหนี้ก่อน
3. บริษัทถือหลักประกันนี้มีผลใช้บังคับตั้งแต่วันที่ 23 เมษายน 2567 ถึงวันที่ 22 กรกฎาคม 2569 และข้าพเจ้าจะไม่พักต่อการกำกับนี้ภายในระยะเวลาที่กำหนดไว้
4. หากผู้รับจ้างได้ขอระยะเวลาให้แก่ผู้รับจ้าง ให้ถือว่าข้าพเจ้ายินยอมในกรณีนั้น ๆ ด้วย โดยให้ขยายระยะเวลาการกำกับนี้ออกไปตลอดระยะเวลาที่ผู้รับจ้างได้ขยายระยะเวลาให้แก่ผู้รับจ้างดังกล่าวไว้แล้ว

ข้าพเจ้าได้ลงนามและประทับตราไว้ต่อหน้าพยานเป็นสำคัญ

ธนาคารไทยพาณิชย์ จำกัด (มหาชน)

ลงชื่อ	<i>(ลายเซ็น)</i>	<i>(ลายเซ็น)</i>	ผู้กำกับ
	(นางสาววรรณรัตน์ ลาดขิง)	(นางสาววีรารัตน์ ทิลาคุปต์)	
ตำแหน่ง	ผู้ช่วยผู้จัดการสาขา	ผู้จัดการสาขา	
ลงชื่อ	<i>(ลายเซ็น)</i>	<i>(ลายเซ็น)</i>	พยาน
	(วรินทร์ นิตคุณ)	()	
ลงชื่อ	<i>(ลายเซ็น)</i>	<i>(ลายเซ็น)</i>	พยาน
	(น.ส. รัชฎา น้อย)	()	

BB 0530 App CPSLG240407466

CASE167614214, DEAL102964216



ทีมรับรองเอกสารกำกับประกัน บริหารงานสินเชื่อธุรกิจ บมจ.ธนาคารไทยพาณิชย์ สำนักงานใหญ่ 47690414357000
เลขที่ จ.ธ.น 515 น มี จน.ระดมเงินกู้ยืม ก.ค.อ.การคลัง ก.ค.อ.การคลัง ก.ค.อ.การคลัง ก.ค.อ.การคลัง ก.ค.อ.การคลัง 10900

LG5(2) 2565908

หนังสือสัญญากำกับประกันฉบับนี้ของธนาคารจะไต่ราคาชนิดพิเศษและมีการควบคุมโดยกฎหมายที่เกี่ยวข้องซึ่งส่วนหนึ่งเป็นหนังสือสัญญากำกับประกันตามที่กล่าวข้างต้น (ส่วนที่ 1) และส่วนที่เป็นเอกสารประกอบในการขอให้อาคารยื่นการออกหนังสือสัญญาฉบับนี้ ซึ่งจะต้องปฏิบัติตามข้อกำหนดที่ 21 ที่ระบุไว้ในกฎหมายที่เกี่ยวข้องได้รับครบทั้งสองส่วน

ไทยพาณิชย์ SCB



กรณีที่ได้รับประโยชน์ประสงค์จะขอให้อาคารยื่นการออกหนังสือสัญญากำกับประกันฉบับนี้ ให้ยื่นเอกสารดังกล่าวพร้อมภาพถ่ายหนังสือสัญญากำกับประกันในส่วนที่ 1 ให้แก่ธนาคารตามที่อยู่ด้านล่างนี้ เพื่อธนาคารจะได้ดำเนินการให้เป็นไปตามความประสงค์

ที่อยู่สำหรับส่งเอกสาร

LG5(2) 2565908

(ลงชื่อ)..... (ลงชื่อ).....

ไทยพาณิชย์ SCB

พยาน..... พยาน.....

บริษัท สุริยาชนตั้งอุบล จำกัด

ต้นฉบับ

153-157 ถนนแจ้งสนิท ตำบลในเมือง อำเภอเมือง จังหวัดอุบลราชธานี

โทร. (045) 956-241 โทรสาร. (045) 956-241 suriyatran@gmail.com

ที่ สร.อบ.158/2567

๗๐๕๖ ๒๐๑

หนังสือมอบอำนาจ


วันที่ 23 เดือน เมษายน พ.ศ. 2567

เรียน นายกเทศมนตรีนครอุบลราชธานี

โดยหนังสือฉบับนี้ข้าพเจ้า บริษัท สุริยาชนตั้งอุบล จำกัด โดย นายรัฐพงษ์ นิลเปรม ตำแหน่ง กรรมการผู้จัดการ ตั้งบ้านเรือนอยู่เลขที่ 153-157 ถนนแจ้งสนิท ตำบลในเมือง อำเภอเมือง จังหวัดอุบลราชธานี ถิ่นบัตรประจำตัวประชาชนเลขที่ 1 3499 01017 55 1 ออกให้ ณ เขตปทุมวัน กรุงเทพมหานคร เมื่อวันที่ 28 มกราคม 2564 หมคอายุวันที่ 16 ธันวาคม 2572 ขอมอบอำนาจให้ นายวาณิชย์ อิ่มเจือ อายุ 48 ปี ตั้งบ้านเรือนอยู่เลขที่ 199 หมู่ที่ 6 ตำบลคอนจิก อำเภอพิบูลมังสาหาร จังหวัดอุบลราชธานี ถิ่นบัตรประจำตัวประชาชนเลขที่ 3 4601 00479 28 7 ออกให้ ณ อำเภอพิบูลมังสาหาร เมื่อวันที่ 15 กุมภาพันธ์ 2565 หมคอายุวันที่ 27 กุมภาพันธ์ 2573 เป็นผู้มีอำนาจกระทำการ เซ็นค้ำสัญญาจ้างเลขที่ อบ 52005/1800 ลงวันที่ 11 เมษายน พ.ศ. 2567 แทนข้าพเจ้า

ข้าพเจ้าขอรับผิดชอบในการใด ๆ ที่ผู้รับมอบอำนาจได้กระทำลงไปในกรณีนี้ทุกประการ โดยถือเสมือนหนึ่งว่าข้าพเจ้าเป็นผู้กระทำเอง พร้อมนี้ข้าพเจ้าและผู้รับมอบอำนาจได้ลงลายมือชื่อไว้เป็นหลักฐานต่อหน้าพยานข้างทำยนี้

ลงชื่อ.....
(นายรัฐพงษ์ นิลเปรม)

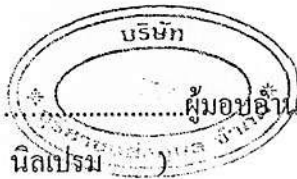

ลงชื่อ.....
(นายวาณิชย์ อิ่มเจือ)

(Handwritten signature of N. Wachaiy)




ลงชื่อ.....พยาน
(นายสมชาย หอมทรัพย์)



๒๓ เม.ย. ๒๕๖๗
๗๔/๒๕๖๗

(ลงชื่อ).....
(ลงชื่อ).....
(ลงชื่อ).....พยาน

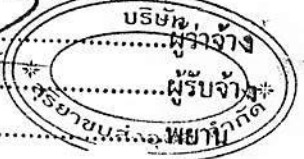

ต้นฉบับ



เอกสารนี้เป็นเอกสารลับ



สำเนาถูกต้อง

กรมส่งเสริมการค้าระหว่างประเทศ
เลขที่ พ.บ. 74/2567
23-11-2567

(ลงชื่อ).....
(ลงชื่อ).....
(ลงชื่อ).....
(ลงชื่อ)..... พยาน

บริษัท ผู้รับจ้าง
ผู้รับจ้าง
ผู้อำนวยการ

ต้นฉบับ



เอกสารประกอบ

(Handwritten signature)



สำเนาถูกต้อง

.....
 23 เม.ย. 2567

 (ลงชื่อ).....
 (ลงชื่อ).....
 (ลงชื่อ).....
 พยาน

ต้นฉบับ



ที่ อบ. 000363

สำนักงานทะเบียนหุ้นส่วนบริษัทจังหวัดอุบลราชธานี
กรมพัฒนาธุรกิจการค้า กระทรวงพาณิชย์

หนังสือรับรอง

ขอรับรองว่าบริษัทนี้ ได้จดทะเบียนเป็นนิติบุคคล ตามประมวลกฎหมายแพ่งและพาณิชย์

เมื่อวันที่ 25 สิงหาคม 2564 ทะเบียนนิติบุคคลเลขที่ 0345564002293

ปรากฏข้อความในรายการตามเอกสารทะเบียนนิติบุคคล ณ วันออกหนังสือนี้ ดังนี้

1. ชื่อบริษัท บริษัท สุริยาขนส่งอุบล จำกัด
2. กรรมการของบริษัทมี 2 คน ตามรายชื่อดังต่อไปนี้
 1. นายรัฐพงษ์ นิลเปรม
 2. นายธีรภัทร นิลเปรม/
3. จำนวนหรือชื่อกรรมการซึ่งลงชื่อผูกพันบริษัทได้คือ กรรมการคนใดคนหนึ่งลงลายมือชื่อและประทับตราสำคัญของบริษัท/
- 4.ทุนจดทะเบียน 60,000,000.00 บาท / ทกสิบล้านบาทถ้วน/
5. สำนักงานใหญ่ ตั้งอยู่เลขที่ 153-157 ถนนแจ้งสนิท ตำบลในเมือง อำเภอเมืองอุบลราชธานี จังหวัดอุบลราชธานี/

สำนักงานสาขา ตั้งอยู่ (1) เลขที่ 253 หมู่บ้าน โนนใหญ่ หมู่ที่ 12 ตำบลสระสมิง อำเภอวารินชำราบ จังหวัด

อุบลราชธานี/

6. วัตถุประสงค์ของบริษัทมี 33 ข้อ ดังปรากฏในสัญญาเอกสารแนบท้ายหนังสือรับรองนี้ จำนวน 3 แผ่น โดยมีลายมือชื่อ นายทะเบียนซึ่งรับรองเอกสารเป็นสำคัญ


เอกสารนี้ประกอบขึ้นด้วยเอกสารแนบท้าย

ออกให้ ณ วันที่ 29 เดือน มกราคม พ.ศ. 2567

(นางสาวภัทราพร ตันตพิณฑุณเกียรติ)

นายทะเบียน

สำเนาถูกต้อง

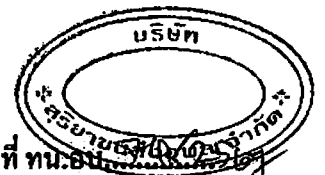

คำเตือน : ผู้ใช้ควรตรวจสอบข้อความครบถ้วนทำหนังสือรับรองฉบับนี้ทุกครั้ง



กรมพัฒนาธุรกิจการค้า กระทรวงพาณิชย์
Department of Business Development
Ministry of Commerce

จัดพิมพ์ เมื่อเวลา 14:41 น.

23 เม.ย. 2567
(ลงชื่อ).....
(ลงชื่อ).....
(ลงชื่อ)..... พยาน

Rel:67340021500363

ต้นฉบับ



ที่ อบ. 000363

สำนักงานทะเบียนหุ้นส่วนบริษัทจังหวัดชลบุรี
กรมพัฒนาธุรกิจการค้า กระทรวงพาณิชย์

หนังสือรับรอง

ข้อควรทราบ ประกอบหนังสือรับรอง ฉบับที่ อบ. 000363

1 บริษัทนี้เดิมจดทะเบียนเป็น ห้างหุ้นส่วนจำกัด สุริยาขนส่งอุบล

ทะเบียนเลขที่ 0343520000153 เมื่อวันที่ 27 มิถุนายน 2520 ได้จดทะเบียน

แปรสภาพเป็นบริษัทจำกัด เมื่อวันที่ 25 สิงหาคม 2564

2 นิติบุคคลนี้ได้ส่งงบการเงินปี 2565

3 หนังสือรับรองเฉพาะข้อความที่ห้าง/บริษัทได้นำมาจดทะเบียนไว้เพื่อผลทางกฎหมายเท่านั้น ข้อเท็จจริงเป็นสิ่งที่ควรหาไว้พิจารณาฐานะ

4 นายทะเบียนอาจเพิกถอนการจดทะเบียน ถ้าปรากฏว่าข้อความอันเป็นสาระสำคัญของทะเบียนไม่ถูกต้อง หรือเป็นเท็จ

เอกสารประกอบจดทะเบียนหุ้นส่วนบริษัท

สำเนาถูกต้อง



DBD กรมพัฒนาธุรกิจการค้า กระทรวงพาณิชย์
Department of Business Development
Ministry of Commerce

จัดพิมพ์ เมื่อเวลา 14:41 น.

ยื่นจดทะเบียนประกอบสัญญาจ้าง เลขที่ ทน.อบ.
23 มิ.ย. 2567
จังหวัดชลบุรี
สำนักงาน
Ref:673400215000363
(ลงชื่อ).....
(ลงชื่อ).....
(ลงชื่อ).....

ต้นฉบับ

ที่ อบ. 000363

ออกให้ ณ วันที่ 29 เดือน มกราคม พ.ศ. 2567

บริษัท สุริยาขนส่งอุบล จำกัด


๗๓๙๗ ๕๗

วัตถุประสงค์ของ หนังสือในสัญญา/บริษัท นี้ มี.....ข้อ ดังนี้

- (1) ประกอบกิจการรับเหมาก่อสร้างอาคารที่พักอาศัย อาคารพาณิชย์ สถานที่ ถนน สะพาน เขื่อน อุโมงค์ และงานก่อสร้างอย่างอื่นทุกชนิด รวมทั้งรับงานโยธาทุกประเภท
- (2) ประกอบกิจการค้าวัสดุก่อสร้าง อุปกรณ์ และเครื่องมือใช้ในการก่อสร้าง เครื่องมือช่างทุกประเภท เครื่องมือหาสี เครื่องคกแต่งอาคารทุกชนิด
- (3) ทำการกู้ยืมเงิน เบิกเงินบัญชีจากธนาคาร นิคมบุคคล หรือสถาบันการเงินอื่นๆ และให้กู้ยืมเงิน และให้เครดิตด้วยวิธีการอื่น โดยจะมีหลักประกันด้วยหรือไม่ก็ตาม รวมทั้งการรับ ออก โอน และสืบทอดสิ่งเงิน หรือตราสารที่เปลี่ยนมือ ได้อย่างอื่น เว้นแต่ในธุรกิจอาคารธุรกิจเงินทุน และธุรกิจฟองซิเอร์
- (4) ประกอบกิจการนายหน้า ค้ำแทน และตัวแทนค้าทำงในกิจการค้าและธุรกิจทุกประเภท (เว้นแต่ในกิจการธุรกิจประกันภัย การจัดหาสมาชิกให้สมาคมและการซื้อขายหลักทรัพย์)
- (5) ประกอบกิจการค้าเครื่องจักร เครื่องยนต์ เครื่องมือกล เครื่องทุ่นแรง ยานพาหนะ เครื่องกำเนิดและเครื่องใช้ไฟฟ้า ผู้เขียน เครื่องปรับอากาศ พัดลม หม้อหุงข้าว เตาไฟฟ้า เครื่องสูบน้ำ เครื่องทำความร้อน เครื่องทำความเย็น เครื่องครัว เครื่องเหล็ก เครื่องทองแดง เครื่องทองเหลือง เครื่องสูบแก๊ส เครื่องเคหะภัณฑ์ เครื่องเฟอร์นิเจอร์ อุปกรณ์ไฟฟ้า อุปกรณ์ประปา รวมทั้งอะไหล่และอุปกรณ์ของสินค้าดังกล่าวข้างต้น
- (6) ประกอบกิจการขนส่งทางบกโดยรถยนต์บรรทุก
- (7) ประกอบกิจการเช่าซื้อหรือค้าประกัน
- (8) ซื้อ จัดหา เช่า รั่วซื้อ ถือกรรมสิทธิ์ ครอบครอง ปรับปรุง ใช้ และจัดการ โดยประการอื่นซึ่งทรัพย์สินใดๆ ตลอดจนดอกผลของทรัพย์สินนั้น
- (9) ขาย โอน จำนอง จำนำ แลกเปลี่ยน และจำหน่ายทรัพย์สินโดยประการอื่น
- (10) ทำการจัดตั้งสำนักงาน สาขา หรือแห่งที่ตั้งแห่งหนึ่ง ทั้งภายในและนอกประเทศ
- (11) เข้าเป็นหุ้นส่วนจำกัดความรับผิดชอบในห้างหุ้นส่วน และเป็นผู้ถือหุ้นในบริษัทจำกัด

ขอสงวนสิทธิ์ในสัญญาฉบับนี้

สำเนาถูกต้อง

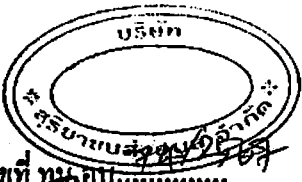

DBD กรมพัฒนาธุรกิจการค้า กระทรวงพาณิชย์
Department of Business Development
Ministry of Commerce

จัดพิมพ์ เมื่อเวลา 14.41 น.

เลขที่ประกอบสัญญาจ้าง เลขที่ ทบ.อบ.....
23 เม.ย. 2567
จังหวัดอุบลราชธานี
.....
(ลงชื่อ).....
(ลงชื่อ).....
(ลงชื่อ).....

Ref:673200215000363



พยาน
พยาน

ต้นฉบับ

ที่ อบ. 000363

ออกให้ ณ วันที่ 29 เดือน มกราคม พ.ศ. 2567



บริษัท สุริยาขนส่งอุบล จำกัด

วัตถุประสงค์ของ ห้างหุ้นส่วนสามัญ/บริษัท นี้ มี...^{ปรากฏใน ผ. ๗๘}...ข้อ ดังนี้

- (12) ประกอบกิจการค้า ข้าว ผลิตภัณฑ์ข้าว มันสำปะหลัง ผลิตภัณฑ์มันสำปะหลัง ข้าวโพด งา ถั่ว พริกไทย ฝอย มัน ฝ้าย ครั้ง
กะทัง ไม้ ยาง ผัก ผลไม้ ของป่า สมุนไพร หนังกัดว เขาสัตว์ สัตว์มีชีวิต เนื้อสัตว์ชำแหละ น้ำตาล อาหารสัตว์ และพืชผลการเกษตร
ทุกชนิด
- (13) ประกอบกิจการค้าอาหารสด อาหารแห้ง อาหารสำเร็จรูป เครื่องกระป๋อง เครื่องปรุงรสอาหาร เครื่องดื่ม สุรา เบียร์และเครื่อง
บริโภคอื่นๆ
- (14) ประกอบกิจการค้าผ้า ด้วย เครื่องนุ่งห่ม เสื้อผ้าสำเร็จรูป เครื่องแต่งกาย เครื่องประดับกาย เครื่องสำอาง เครื่องใช้และเครื่องมือเสริม
ความงาม และเครื่องอุปโภคอื่นๆ
- (15) ประกอบกิจการค้ายารักษาและป้องกันโรคสำหรับคนและสัตว์ เครื่องเวชภัณฑ์ เคมีภัณฑ์ เครื่องมือแพทย์ และเภสัชกรรม ปลูก
ยาปราบศัตรูพืช ยาบำรุงพืชและสัตว์ทุกชนิด เครื่องมือเครื่องใช้ทางวิทยาศาสตร์
- (16) ประกอบกิจการค้าทอง นาก เงิน เพชร พลอย และอัญมณีอื่น รวมทั้งวัตถุหายากสิ่งสังเคราะห์
- (17) ประกอบกิจการค้ากระดาษ เครื่องเขียน แบบเรียน หนังสือ อุปกรณ์การเรียน เครื่องคำนวณ ตู้เก็บเอกสาร และเครื่องใช้สำนักงาน
ทุกชนิด
- (18) ประกอบการค้าพลาสติก และสิ่งอื่นซึ่งมีลักษณะคล้ายคลึงกัน ทั้งที่อยู่ในสภาพวัตถุดิบหรือสำเร็จรูป
- (19) ประกอบกิจการค้ายางดิบ ยางแผ่นหรือยางชนิดอื่นอันผลิตขึ้นหรือ ได้มาจากส่วนใดส่วนหนึ่งของต้นยางพารา รวมตลอดถึงยางเทียม
สิ่งทำเทียม วัตถุหรือสิ่งสังเคราะห์โดยกรรมวิธีทางวิทยาศาสตร์
- (20) ประกอบกิจการทำนา ทำสวน ทำไร่ ทำนาเกลือ ทำป่าไม้ ทำสวนองุ่น เลี้ยงสัตว์และกิจการคอกปศุสัตว์
- (21) ประกอบกิจการโรงงานค่อตัวถังรถยนต์ โรงงานผลิตและหล่อเครื่องยนต์ โรงงานผลิตเหล็ก โรงหล่อและกลึงโลหะ
โรงงานรีดและหล่ออลูมิเนียม โรงงานหล่อยาง โรงงานประกอบรถยนต์
- (22) ประกอบกิจการขนส่งและขนส่งผู้โดยสาร และกิจการค้าขนถ่ายทางบก ทางน้ำ ทางอากาศ ทั้งภายในประเทศและระหว่างประเทศ
รวมทั้งรับบริการนำของออกนอกท่าเรือตามพิธีศุลกากร และการจัดระวางการขนส่งทุกชนิด
- (23) ประกอบกิจการค้าเครื่องคอมพิวเตอร์ รวมทั้งอะไหล่และอุปกรณ์ของเครื่องคอมพิวเตอร์

เอกสารประกอบสัญญาจ้าง
ฉบับที่ ๗

สำเนาถูกต้อง

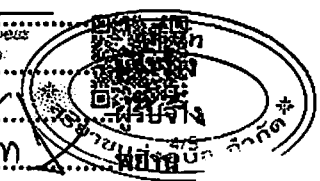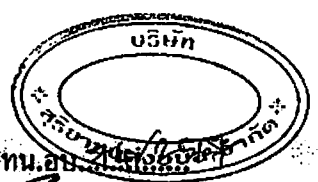

DBD กรมพัฒนาธุรกิจการค้า กระทรวงพาณิชย์
Department of Business Development
Ministry of Commerce

จัดพิมพ์ เมื่อเวลา 14:41 น.

เป็นต้นประกอบสัญญาจ้าง เลขที่ ทน.อบ.
23 191E 2567
กวดสำประจิ
ผู้ลงนาม
(ลงชื่อ).....
(ลงชื่อ)..... Ref:573400215006365
(ลงชื่อ)..... พยาน.

ต้นฉบับ

ที่ อบ. 000363

ออกให้ ณ วันที่ 29 เดือน มกราคม พ.ศ. 2567

บริษัท สุริยาขนส่งอุบล จำกัด

วัตถุประสงค์ของ หักหนี้หักค่าน/บริษัท นี้ มี.....ข้อ ดังนี้

(24) ประกอบกิจการตั้งเข้ามาจำหน่ายในประเทศ และส่งออกไปจำหน่ายไปยังต่างประเทศซึ่งสินค้าตามกำหนดไว้ใน

วัตถุประสงค์

(25) ประกอบกิจการสถานีบริการน้ำมันเชื้อเพลิงและให้บริการซ่อมแซม ปาร์กรักษา ตรวจสอบ ฮีตฉัด พ่นน้ำยาแก๊สน้ำมัน สำหรับ ยานพาหนะทุกประเภท รวมทั้งบริการคิดค้ำ ตรวจสอบ และแก้ไขอุปกรณ์ป้องกันวิมาศภัยทุกประเภท

(26) ประกอบกิจการทางค่านกฎหมาย ทางบัญชี ทางวิศวกรรม ทางสถาปัตยกรรม

(27) ประกอบธุรกิจบริการรับค้าประกันหนี้สิน ความรับผิด และการปฏิบัติตามสัญญาของบุคคลอื่น รวมทั้งบริการค้าประกันบุคคล ซึ่งเดินทางเข้ามาในประเทศ และเดินทางออกไปต่างประเทศตามกฎหมายว่าด้วยคนเข้าเมือง กฎหมายว่าด้วยภาษีอากร และกฎหมายอื่น

(28) ประกอบธุรกิจบริการรับเป็นที่ปรึกษา และให้คำแนะนำปัญหาเกี่ยวกับด้านบริหารงาน พาณิชยกรรม อุตสาหกรรม รวมทั้งปัญหา การผลิต การตลาด และจัดจำหน่าย

(29) ประกอบกิจการประมูลเพื่อขายสินค้า และรับจ้างทำของ ตามวัตถุประสงค์ทั้งหมด ใ้แก่บุคคล คณะบุคคล นิติบุคคล ส่วนราชการ และองค์การของรัฐ

(30) ทำการของวงเงินสินเชื่อทุกประเภทจากธนาคารพาณิชย์รวมทั้งให้สินเชื่อหรือออกหนังสือค้ำประกันเพื่อกิจการค้าตามที่วัตถุประสงค์

(31) ผลิตและจำหน่ายแอสฟัลต์คึกคอนกรีต พาวเวอร์สติกคึกคอนกรีต และปูนผสมลูกรังหรือชอยซีเมนต์

(32) ประกอบกิจการโรงงาน ผลิตและจำหน่ายคอนกรีตอัดแรง คอนกรีตผสมเสร็จ และผลิตภัณฑ์คอนกรีตทุกชนิด

(33) ประกอบกิจการโรงพยาบาลเอกชน ศูนย์ทันตบาล รักรักษาคนไข้และผู้ป่วยเจ็บ

เอกสารประกอบสัญญา

สำเนาถูกต้อง



กรมพัฒนาธุรกิจการค้า กระทรวงพาณิชย์
Department of Business Development
Ministry of Commerce

จัดพิมพ์ เมื่อเวลา 14:41 น.

..... 23 มี.ค. 2567
.....
(ลงชื่อ)
(ลงชื่อ)
(ลงชื่อ) พยาน

Ref.573400215000363



กรมพัฒนาธุรกิจการค้า
กระทรวงพาณิชย์

ต้นฉบับ

เลขที่ 13400674000349 วันที่ออกเอกสาร 29 มกราคม 2567 เวลา 14.41 น.
ขอรับรองว่าสำเนาเอกสารนี้ตรงกับฉบับที่ธุรกิจได้ยื่นไว้

แบบ บอจ. 5

CLEAR DATA

สำเนาบัญชีรายชื่อผู้ถือหุ้น



ชื่อบริษัทจำกัด	บริษัท สุริยาชนสงอุบล จำกัด		นางสาววิมลพร	ผู้ลงนามเกี่ยวกับเบืองต้น													
			นาย	0 3 4 5 5 6 4 0 0 2 2 9 3													
<input checked="" type="checkbox"/> ฉบับปรับปรุง <input type="checkbox"/> จัดตั้งบริษัท <input type="checkbox"/> สามัญผู้ถือหุ้น <input checked="" type="checkbox"/> วิสามัญผู้ถือหุ้น ครั้งที่ 1/2567 ทะเบียนหุ้นสามัญ วันที่ 22/01/2567 บลราชธานี <input type="checkbox"/> กัดจากสมุดทะเบียนผู้ถือหุ้น เมื่อวันที่ 22 มกราคม 2567																	
ทุนจดทะเบียน	60,000,000	บาท แบ่งออกเป็น	600,000	หุ้น มูลค่าหุ้นละ	100	บาท											
ผู้ถือหุ้น ไทย	2	คน จำนวน	600,000	หุ้น อื่น ๆ		คน จำนวน		หุ้น									
ลำดับ ที่	ชื่อผู้ถือหุ้น			จำนวนหุ้น ที่ถือ	เงินที่ชำระแล้ว (๓) ถือว่าชำระแล้ว (๓)	เลขหมายใบหุ้น		วันลงทะเบียนผู้ถือหุ้น									
	เลขที่บัตรประจำตัวประชาชน/เลขทะเบียนนิติบุคคล					เลขหมายของหุ้น	ชววันที่	เป็น	งวด								
	บัตรอื่น ๆ (ระบุ) เลขที่	สัญชาติ	อาชีพ							ที่อยู่							
1	นายวิรุฬห์ นิลเปรม			300,000	หุ้นละ (1) 100	000001-300000	22/01/2567	22/01/2567									
	1	3	4	9	9	0	1	0	1	7	5	5	1				
	ไทย	นักธุรกิจ	153-155-157		(2)												
	ถนนแจ้งสนิท ตำบลในเมือง อำเภอเมืองอุบลราชธานี																
	จังหวัดอุบลราชธานี																
2	นายธีรภัทร นิลเปรม			300,000	หุ้นละ (1) 100	300001-600000	22/01/2567	22/01/2567									
	1	3	4	9	9	0	1	1	2	6	8	2	2				
	ไทย	นักธุรกิจ	153-155-157		(2)												
	ถนนแจ้งสนิท ตำบลในเมือง อำเภอเมืองอุบลราชธานี																
	จังหวัดอุบลราชธานี																
						หุ้นละ (1)											
						(2)											
						หุ้นละ (1)											
						(2)											

หน้า 1 ของจำนวน 1 หน้า

ขอรับรองว่าเป็นรายการที่ถูกต้องตรงกับสมุดทะเบียนผู้ถือหุ้น



กรรมการ
นางจุฑาภรณ์ นิลเปรม

สำเนาถูกต้อง

หมายเหตุ ช่อง "เงินที่ชำระแล้ว (1)" ให้ระบุจำนวนเงินค่าหุ้นที่ชำระแล้วและหุ้นเฉพาะที่ผู้ถือหุ้นได้ชำระแล้ว
ช่อง "ถือว่าชำระแล้ว (2)" ให้ระบุจำนวนที่ถือว่าชำระแล้วและหุ้นเฉพาะที่ผู้ถือหุ้นได้ชำระแล้ว
ช่อง "สัญชาติ (3)" หากเป็นนิติบุคคล ให้ระบุประเทศที่จดทะเบียน

บริษัท สุริยาชนสงอุบล จำกัด เลขที่ ถนนแจ้งสนิท ตำบลในเมือง อำเภอเมืองอุบลราชธานี จังหวัดอุบลราชธานี 34000
29 ม.ค. 2567



(ลงชื่อ)..... พยาน
(ลงชื่อ)..... พยาน
(ลงชื่อ)..... พยาน

ต้นฉบับ



ทะเบียนเลขที่ 0345564002293

แบบ พค. 0401

กรมพัฒนาธุรกิจการค้า ใบสำคัญแสดงการจดทะเบียนห้างหุ้นส่วนบริษัท

ใบสำคัญนี้ออกให้เพื่อแสดงว่า

บริษัท สूरียาชนสงอุบล จำกัด

ได้จดทะเบียนเป็นนิติบุคคลตามประมวลกฎหมายแพ่งและพาณิชย์

ณ สำนักงานทะเบียนหุ้นส่วนบริษัท จังหวัด อุบลราชธานี

เมื่อวันที่ 25 สิงหาคม พ.ศ. 2564

ออกให้ ณ วันที่ 25 สิงหาคม พ.ศ. 2564

(นายชอุบ ไชยประวาศค์)


หมายเหตุ บริษัทนี้เดิมจดทะเบียนเป็น ห้างหุ้นส่วนจำกัด ชื่อ สูนสงอุบล
ทะเบียนเลขที่ 0343520000153 เมื่อวันที่ 27 มิถุนายน พ.ศ. 2563 ได้จดทะเบียน
แปรสภาพเป็นบริษัทจำกัด เมื่อวันที่ 25 สิงหาคม พ.ศ. 2564



สำเนาถูกต้อง

23 ส.ค. 2567

(ลงชื่อ)
(ลงชื่อ)
(ลงชื่อ) พยาน

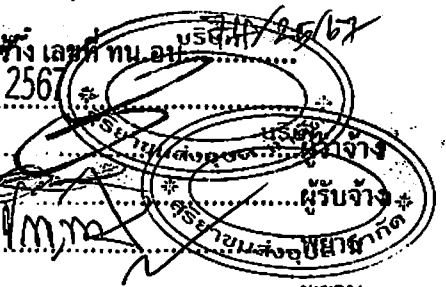



กรมส่งเสริมการค้าระหว่างประเทศ

เลขประจำตัวผู้เสียภาษีอากร

0-3455-64002-29-3

ภ.พ.20

ใบทะเบียนภาษีมูลค่าเพิ่ม

ชื่อผู้ประกอบการ บริษัท สรียาชนสงอบล จำกัด

ชื่อสถานประกอบการ บริษัท สรียาชนสงอบล จำกัด

เป็น สำนักงานใหญ่ สาขาที่

ตั้งอยู่: อาคาร

ห้องเลขที่

ชั้นที่

หมู่บ้าน

เลขที่ 153-157

หมู่ที่ ตรอก/ซอย

ถนน นจรลนิท

ตำบล/แขวง วนเมือง

อำเภอ/เขต เมืองอมลราชธานี

จังหวัด อมลราชธานี

รหัสไปรษณีย์ 34000

โทรศัพท์

วันที่ให้เป็นผู้ประกอบการจดทะเบียน 1 มกราคม 2535

ออกให้เมื่อวันที่ 21 ต.ค. 2535

ผู้ออกทะเบียน


นายพรชัย...

ตำแหน่ง

กรรมการบริหาร



วันที่ 23 เม.ย. 2537

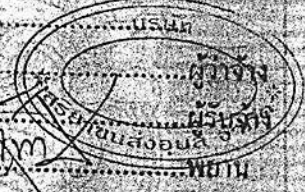

ใบทะเบียนภาษีมูลค่าเพิ่มใช้โดยผู้ประกอบการ และจดทะเบียนการค้ากับกรมส่งเสริมการค้าระหว่างประเทศ... (เงื่อนไขการจดทะเบียน)

e-GP 03-0102

ค าตอบ

วันที่แจ้งลงทะเบียน 27/08/2564

แบบแสดงการลงทะเบียนในระบบ e-GP

วันที่อนุมัติ 30/08/2564

ลำดับการลงทะเบียน M-2564-026242

วันที่เริ่มใช้งาน 30/08/2564

สำหรับผู้ประกอบการที่จะทำธุรกรรมกับภาครัฐ

1.เลขประจำตัวผู้เสียภาษีอากร(0345564002293)

ประเภทผู้ประกอบการ นิติบุคคล

2.ชื่อสถานประกอบการ บริษัท สุริยาขนส่งอบล จำกัด

ชื่อภาษาอังกฤษ (ถ้ามี)

3.ที่ตั้งสำนักงาน : อาคาร

ชั้นที่

หมู่บ้าน

เลขที่ 153-157

หมู่ที่

ตรอก/ซอย

ถนน แจ่งสนิท

ตำบล/แขวง ในเมือง

อำเภอ/เขต เมืองอุบลราชธานี

จังหวัด อุบลราชธานี

รหัสไปรษณีย์ 34000

โทรศัพท์ 0864788404

อีเมล suriyatran@gmail.com

4.กรณีบุคคลธรรมดา

(เลขประจำตัวประชาชน -)

วัน/เดือน/ปีเกิด

สัญชาติ ไทย

5.กรณีนิติบุคคล

ทะเบียนนิติบุคคลเลขที่ 0345564002293

วันเดือนปีที่จดทะเบียน 25/08/2564

จดทะเบียนที่ สำนักงานทะเบียนหุ้นส่วนบริษัทจังหวัดอุบลราชธานี

ทุน

(1) เงินทุนจดทะเบียน

60000000.00 (บาท)

(2) ทุนจดทะเบียนที่ชำระแล้ว

60000000.00 (บาท)

6.ประเภทของการประกอบกิจการ

ประเภทกิจการ

ประเภทสินค้าและหรือบริการ

ผลิต

วัสดุภัณฑ์

ส่งออก

ที่ดินและสิ่งก่อสร้าง

ขายส่ง

จำกก่อสร้าง

ขายปลีก

จำกเช่า

ให้บริการ

เช่า

จำกที่ปรึกษา

จำกออกแบบและควบคุม

กรณีผู้ลงทะเบียนลงข้อมูลหรือรูปภาพที่ไม่เหมาะสมในระบบการจัดซื้อจัดจ้างภาครัฐ จะถูกกล้งโทษเป็นผู้ใช้งาน

กรณีผู้ลงทะเบียนกระทำการใดๆอันเป็นการล่วงละเมิดสิทธิในทรัพย์สินทางปัญญา ผู้ลงทะเบียนจะต้องรับผิดชอบแต่เพียงผู้เดียว

หมายเหตุ : แบบแสดงการลงทะเบียนในระบบ e-GP สามารถนำไปยื่นพร้อมเอกสารการเสนอราคา-กับหน่วยงานภาครัฐ ตั้งแต่วันที่ 1 เมษายน 2555 เป็นต้นไป สำหรับการจัดซื้อจัดจ้างที่มีมูลค่าตั้งแต่ 2,000,000 บาท (สองล้านบาท) ขึ้นไป ทั้งนี้เพื่อใช้เป็นไปตามประกาศคณะกรรมการป้องกันและปราบปรามการทุจริตแห่งชาติ เรื่องหลักเกณฑ์และวิธีการจัดทำ และเสนอบัญชี รายการรับจ้างซึ่งโครงการที่บุคคลหรือนิติบุคคลเป็นผู้ผูกขาดกับหน่วยงานของรัฐ พ.ศ. 2554 และแก้ไขเพิ่มเติมที่กำหนดให้ผู้ที่จะเข้าเป็นผู้ผูกขาดกับหน่วยงานของรัฐที่สัญญาที่มีมูลค่าตามจำนวนเงินดังกล่าวต้องลงทะเบียนในระบบ e-GP

พิมพ์เมื่อวันที่ 31/08/2564 เวลา 10:47:34 น. รหัส S3DsWY




พิมพ์แผนประกอบสัญญาจ้าง เลขที่ พ.บ. 23 เมษ 2567
(ลงชื่อ).....
(ลงชื่อ).....
(ลงชื่อ).....
(ลงชื่อ).....

ลายเซ็นและประทับตราของนิติบุคคลผู้ลงทะเบียน (บริษัท สุริยาขนส่งอบล จำกัด) พร้อมข้อมูลบริษัท

ต้นฉบับ

ธนาคารกรุงไทย สาขาอุบลราชธานี ชื่อบัญชี บริษัท สุริยาขนส่งอุบล จำกัด
เลขที่บัญชี 313-6-04649-8 บัญชีเงินฝากกระแสรายวัน

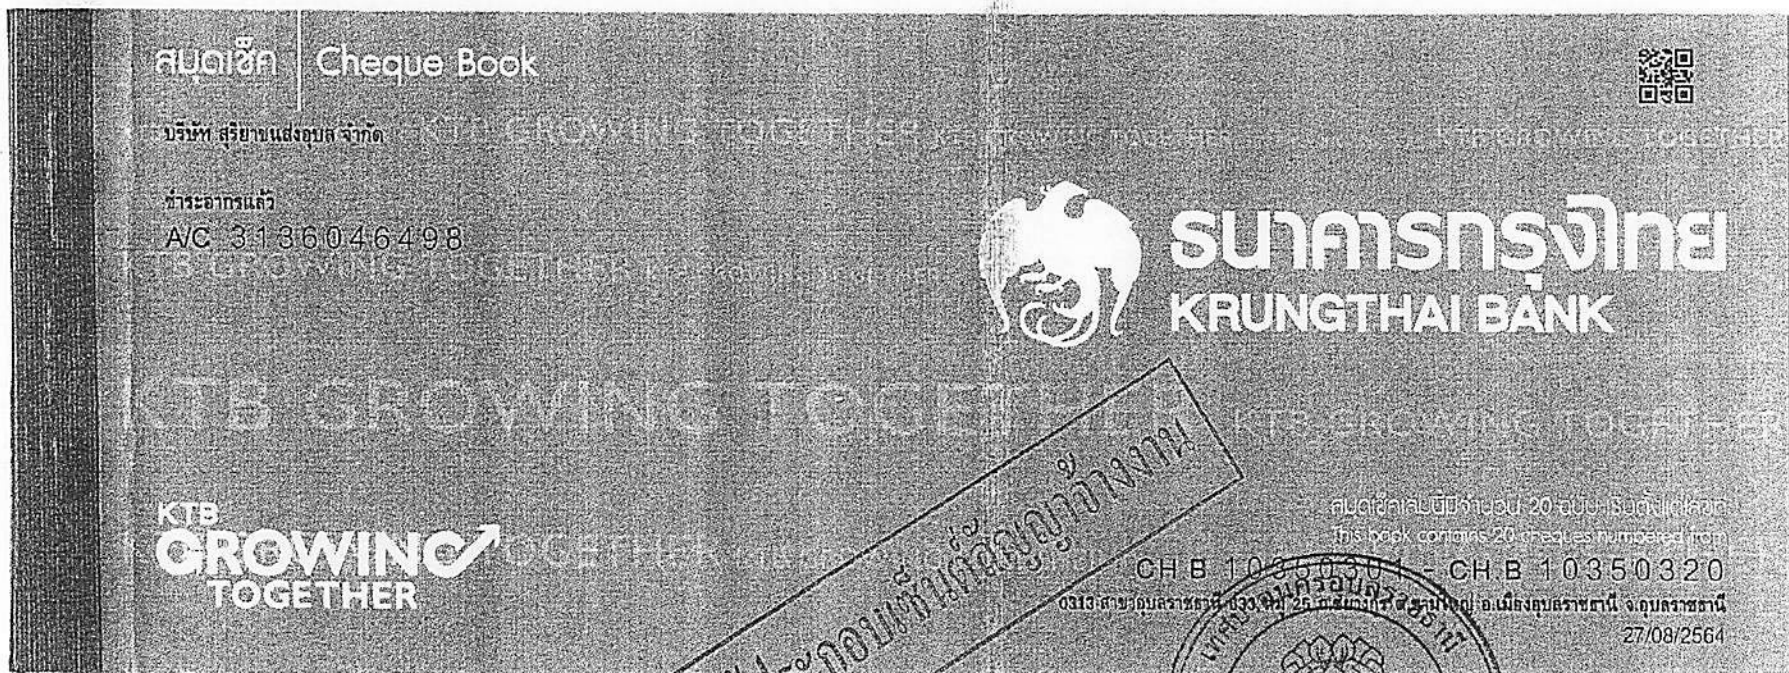

เอกสารประกอบพยานหลักฐาน



มอบให้คนประกอบสัญญาจ้าง เลขที่ ทน.ลบ. 74/2567
23 เม.ย. 2567
ผู้รับจ้าง
ผู้รับจ้าง
ผู้รับจ้าง
ผู้รับจ้าง

ต้นฉบับ



โครงการ

ปรับปรุงผิวทางแอสฟัลต์คอนกรีตซอยชยางกรู 10.1

เทศบาลนครอุบลราชธานี





จำนวน.....

นางสาวอรุณรัตน์ ประภักดิ์สินธุประจักษ์ เลขที่ ทน.อน. 74/2567

2567


(ลงชื่อ)
(ลงชื่อ)
(ลงชื่อ)
(ลงชื่อ)

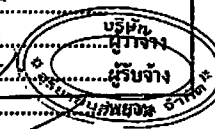

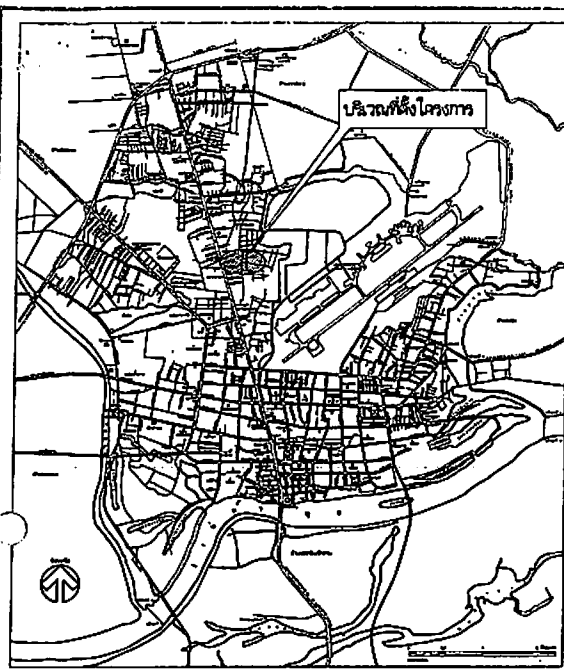

แผนผังเขตเทศบาลนครอุบลราชธานี

โครงการปรับปรุงภูมิทัศน์ พลับคองกรีตชอยชยางกูร 10.1

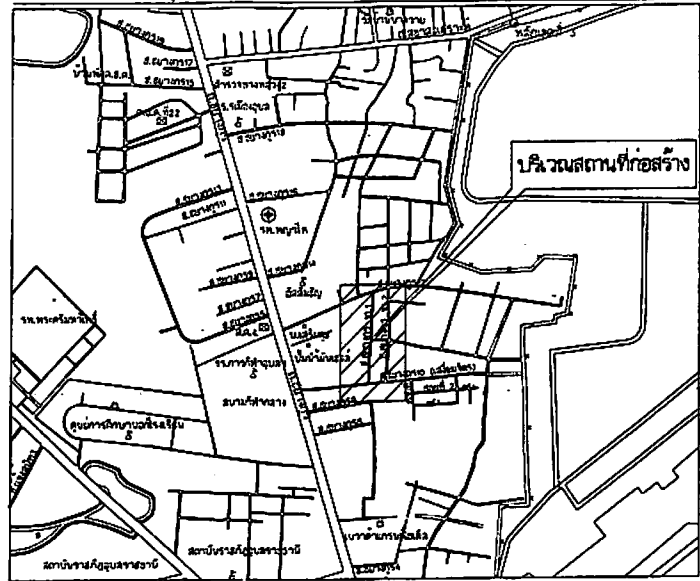

(พิกัด : 15.251504,104.851246)




แนบผังโดยสังเขป
ไม่เป็นเอกสารสร้าง

รายการประกอบแบบก่อสร้าง


1. ก่อนนำดำเนินการก่อสร้าง ผู้รับจ้างต้องทำการสำรวจบริเวณก่อสร้างแล้วทำ SHOP DRAWING เพื่อหาปริมาณงานรวมทั้งชนิดที่ก่อสร้างได้จริง หรือหนึ่งสำรวจค่าระดับของงานต่างๆ เพื่อนำมากำหนดแนบและระดับของถนนและท่อระบายน้ำ นำเสนอต่อกรมการตรวจรับพัสดุ เพื่อพิจารณา ทั้งนี้คณะกรรมการตรวจรับพัสดุสามารถปรับระดับและตัดส่วนปริมาณงานได้ตามความเหมาะสม โดยยึดปริมาณงานรวมเป็นหลัก
2. ผู้รับจ้างจะต้องจัดตั้งป้ายแสดงรายละเอียดโครงการจำนวน 2 ป้าย เครื่องหมายแสดงเขตก่อสร้าง เครื่องหมายกำหนดจราจร ป้ายสัญญาณเตือน เบี่ยงเบน เพื่อป้องกันอันตรายจากอุบัติเหตุรถยนต์และรถจักรยานยนต์ โดยยึดปริมาณงานรวมเป็นหลัก
3. งานวิศวกรรมอื่น ๆ ในขอบเขตงานและพื้นที่ทาง เช่น สุรางค์หินแดง ป้ายจราจร ป้ายเตือนให้ผู้ใช้รถจักรยานยนต์ใช้เส้นทางให้ เว้นแต่ข้อกำหนดในแบบแปลนกำหนดให้ใช้สัญญาณ
4. วัสดุเหล็กเสริมคอนกรีต, ท่อระบายน้ำ, คลส, ตะแกรงเหล็กสำเร็จรูป และวัสดุอื่น ๆ ที่มีมาตรฐานอุตสาหกรรมกำหนดไว้ในรายการก่อสร้าง จะต้องมีการตรวจสอบก่อนก่อสร้างให้ได้มาตรฐานผลิตภัณฑ์อุตสาหกรรม และมีสำเนาใบรับรองมาตรฐานผลิตภัณฑ์อุตสาหกรรม นำเสนอต่อช่างควบคุมงาน และคณะกรรมการตรวจรับพัสดุก่อนปฏิบัติงาน จึงสามารถนำมาก่อสร้างในโครงการได้ โดยค่ามาตรฐานอุตสาหกรรมของรัฐ กำหนดไว้ในรายการแบบมาตรฐานการก่อสร้าง
5. การก่อสร้างวัสดุในร่องพื้นทางและพื้นทาง ต้องทำเป็นร่องเพื่อทดสอบคุณสมบัติของวัสดุตามแบบก่อสร้างที่กำหนด เพื่อใช้เป็นค่าอ้างอิงในการทดสอบวัสดุในสนามต่อไป การทดสอบวัสดุในสนามจะต้องทดสอบ 1 จุดต่อความยาว 100 เมตร หรือตามจุดที่นับจนกว่าควบคุมงานที่เห็นว่าจำเป็น ผลการทดสอบรับรองผลโดยส่วนราชการที่เกี่ยวข้องกับการทดสอบมาตรฐานวัสดุเท่านั้น
6. การก่อสร้างผิวทางแอสฟัลต์คอนกรีต ให้เจาะชั้นผิวรองพื้นผิวของผิวทางในสถานที่ก่อสร้างเสร็จเรียบร้อยแล้ว ด้วยเครื่องเจาะผิวอย่างที่สุดต้อง โดยให้เจาะเป็นก้อนตัวอย่าง ไม่น้อยกว่า 3 ก้อนตัวอย่าง แล้วนำไปทดสอบหาความหนาแน่นและคุณสมบัติของวัสดุ และนำผลการทดสอบผลในส่วนราชการที่เกี่ยวข้องกับการทดสอบมาตรฐานวัสดุเท่านั้น (ระยะเวลาในการทดสอบวัสดุได้ไม่น้อยกว่า 1 เดือน)

ข้อกำหนดส่งงาน

1. ผู้รับจ้างต้องนำผลการทดสอบวัสดุสำเนาใบรับรองผลิตภัณฑ์อุตสาหกรรมอื่น ๆ ที่กำหนดไว้ในรูปแบบการก่อสร้าง และส่งมอบแบบก่อสร้างที่ผ่านการตรวจสอบแล้ว
2. ผู้รับจ้างต้องนำผลการสำรวจปริมาณงานที่ก่อสร้างจริงมาเสนอให้พิจารณา และนำเสนอต่อกรมการตรวจรับพัสดุ พร้อมหนังสือส่งมอบงาน

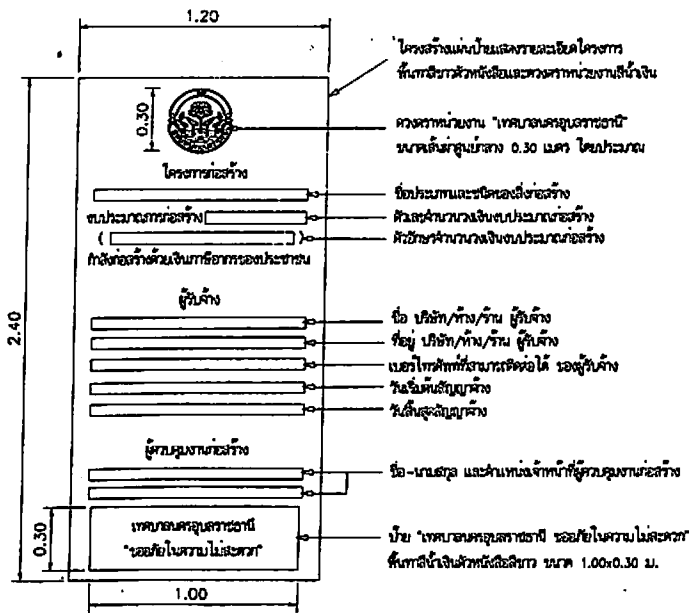

แผนป้ายแสดงรายละเอียดโครงการ

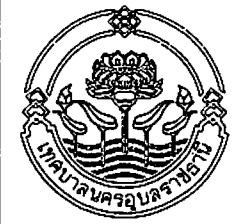

ส่วนควบคุมการก่อสร้าง
สำนักงาน เทศบาลนครอุบลราชธานี

การแก้ไข
ครั้งที่ วันที่ ผู้แก้ไข
สำรวจ (นายวิมล วัฒน) (นายวิมล วัฒน) (นายวิมล วัฒน)
ผู้ควบคุมก่อสร้าง (นายวิมล วัฒน) (นายวิมล วัฒน) (นายวิมล วัฒน)

ตรวจ (นายวิมล วัฒน) (นายวิมล วัฒน) (นายวิมล วัฒน)
ตรวจ (นายวิมล วัฒน) (นายวิมล วัฒน) (นายวิมล วัฒน)

ได้รับชม (นายวิมล วัฒน) (นายวิมล วัฒน) (นายวิมล วัฒน)
นายวิมล วัฒน (นายวิมล วัฒน) (นายวิมล วัฒน)


ได้รับชม (นายวิมล วัฒน) (นายวิมล วัฒน) (นายวิมล วัฒน)
นายวิมล วัฒน (นายวิมล วัฒน) (นายวิมล วัฒน)

(นายประสพ สารสมศักดิ์)
รองนายกเทศมนตรี ปฏิบัติราชการ

วันที่ 23 มิถุนายน 2567
เขตเทศบาลนครอุบลราชธานี

นายวิมล วัฒน
นายวิมล วัฒน
นายวิมล วัฒน

ต้นฉบับ

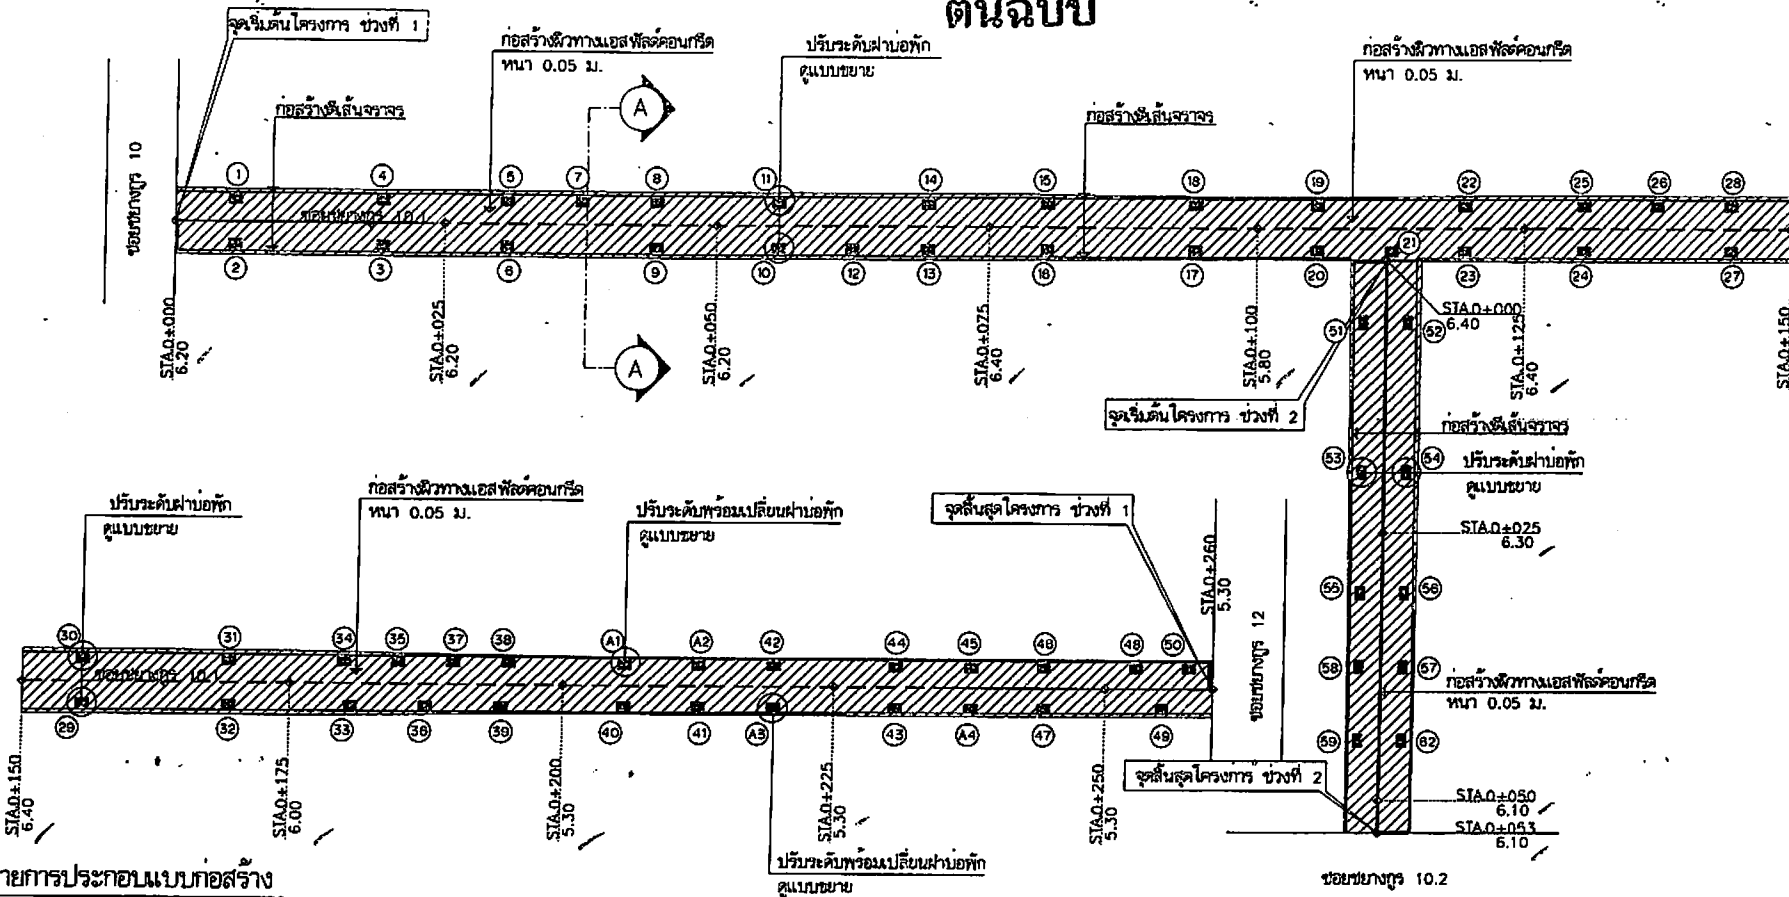


รายการประกอบแบบก่อสร้าง

1. งานเทคโนโลยี ให้เป็นไปตามมาตรฐานงานเทคโนโลยี มทพ. 227-2545
2. วัสดุโครงสร้างเหล็กสำหรับงานแอสฟัลต์คอนกรีต ให้เป็นไปตามมาตรฐาน มทพ. 209-2545
3. งานผิวจราจรแอสฟัลต์คอนกรีต ให้เป็นไปตามมาตรฐาน มทพ. 230-2563
4. ระบุขนาดส่งจากโรงงานผลิตถึงที่กลางของโครงการก่อสร้างต้องมีระยะทางไม่เกิน 110 กิโลเมตร หรือแบบในอนุญาตประกอบกิจการโรงงาน แบบ ร.ง.4 และแผนที่แสดงตำแหน่งที่ตั้งของโรงงาน
5. สลักถนนบริเวณผิวจราจรที่มีผิวเรียบทั้งหมด (เคบิล , แอสฟัลต์คอนกรีต , คอนกรีตเสริมเหล็ก) ให้ใช้สีเทอร์โมพลาสติก หนาไม่น้อยกว่า 3 มม.
6. บ้ายโครงการมาตรฐาน จัดตั้งตามแบบแปลนเทศบาล
7. กรณีข้อขัดแย้งแบบมาตรฐานขัดแย้งแบบก่อสร้างที่ใช้ประกอบโครงการก่อสร้าง ให้ปรึกษาช่างควบคุมงานและคณะกรรมการตรวจรับพัสดุ ให้ยึดถือข้อวินิจฉัยและดุลยพินิจของคณะกรรมการตรวจรับพัสดุ เป็นที่สุด
8. เพื่อให้รักปะโยชน์กับทางราชการ ในกรณีไม่สามารถก่อสร้างได้ตามรูปแบบการก่อสร้าง ในแบบแปลนได้ให้คณะกรรมการตรวจรับพัสดุสามารถปรับเปลี่ยนเงื่อนไขงาน แต่ทั้งนี้ต้องยึดถือราคาประมาณการ ตามใบเสนอราคาของผู้รับจ้างที่เสนอราคาตามสัญญาจ้าง และไม่เกินกว่าราคากลางที่ทางราชการกำหนดไว้

รายการก่อสร้าง

1. งานฐานแอสฟัลต์เทคโนโลยี พื้นี่รวมไม่น้อยกว่า 1,795 ตร.ม.
2. งานผิวทางแอสฟัลต์คอนกรีต หนา 0.05 ม.กว้าง 5.30-6.40 ม. ยาว 313 ม. พื้นี่รวมไม่น้อยกว่า 1,795 ตร.ม.
3. งานฝาน้ำหนักในผิวจราจร
 - ปรับระดับฝาน้ำหนัก ขนาด 0.75x1.10 ม.
 - A - ปรับระดับพร้อมเปลี่ยนฝาน้ำหนัก ขนาด 0.75x1.10 ม.
4. งานเส้นจราจร พื้นี่ไม่น้อยกว่า 103 ตร.ม.
5. ติดตั้งโคมไฟหลอด LED ขนาดไม่น้อยกว่า 150 วัตต์ จำนวน 1 ชุด
6. ติดตั้งรางรับน้ำฝนโคมไฟปรับระดับ ขนาด 2 นิ้ว หรืออุปกรณ์ จำนวน 1 ชุด
7. บ้ายโครงการ จำนวน 1 บ้าย และอื่นๆ(ตามแบบแปลนของเทศบาลนครอุบลราชธานี)

แปลนแอสฟัลต์คอนกรีตเส้นจราจร
SCALE 1:500

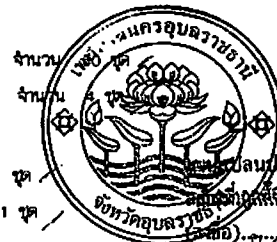

จำนวน 1 ชุด

จำนวน 1 ชุด

(ลงชื่อ).....
(นามสกุล).....
(ลงชื่อ).....
(ลงชื่อ).....



ส่วนควบคุมการก่อสร้าง
ลำปาง จังหวัดอุบลราชธานี

การแก้ไข

ครั้งที่ วันที่ ผู้แก้ไข

สำรวจ

(นายวิชาญ วัฒนศิริ) (นายวิชาญ วัฒนศิริ)
ผู้ควบคุมการก่อสร้าง ผู้ควบคุมการก่อสร้าง

ตรวจ

(นายวิชาญ วัฒนศิริ) (นายวิชาญ วัฒนศิริ)
วิศวกรควบคุมการก่อสร้าง วิศวกรควบคุมการก่อสร้าง

ตรวจ

(นายวิชาญ วัฒนศิริ) (นายวิชาญ วัฒนศิริ)
วิศวกรควบคุมการก่อสร้าง วิศวกรควบคุมการก่อสร้าง

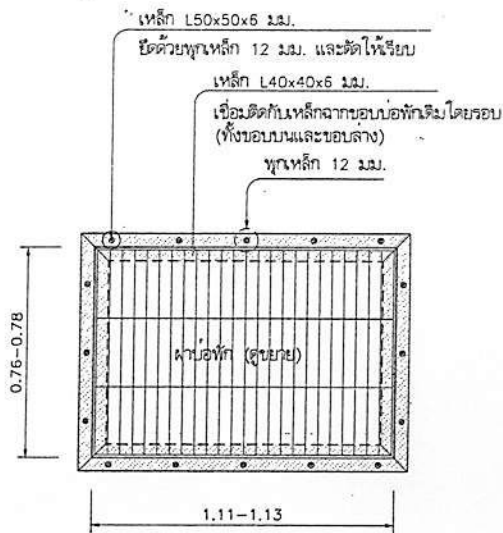

แปลนบ่อพัก 1:20

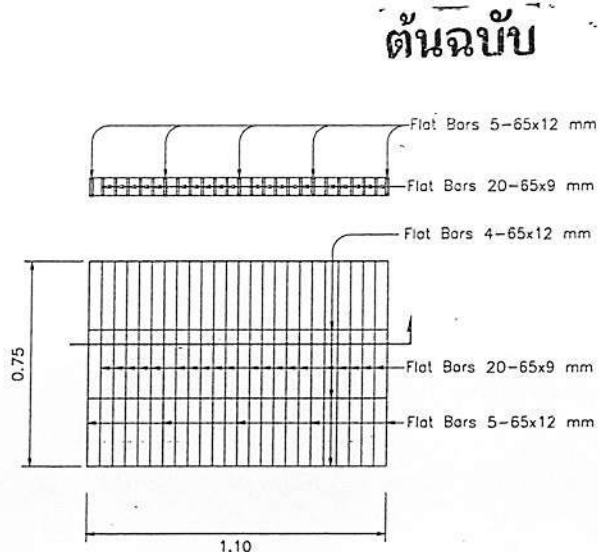


ขยายฝาบ่อพัก 1:20

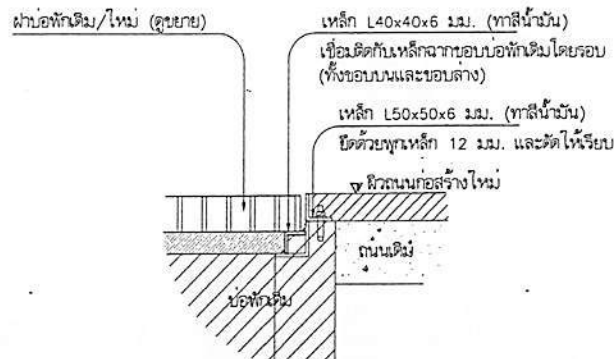


รูปตัด 1:10

ติดตั้งหลอด LED ขนาดไม่น้อยกว่า 150 วัตต์พร้อมลายไฟและ FUSE FITTING

ช่างก็งัดมีไฟปรับระดับขนาด 2 นิ้วพร้อมอุปกรณ์ (ตำแหน่งกำหนดระยะก่อสร้าง)

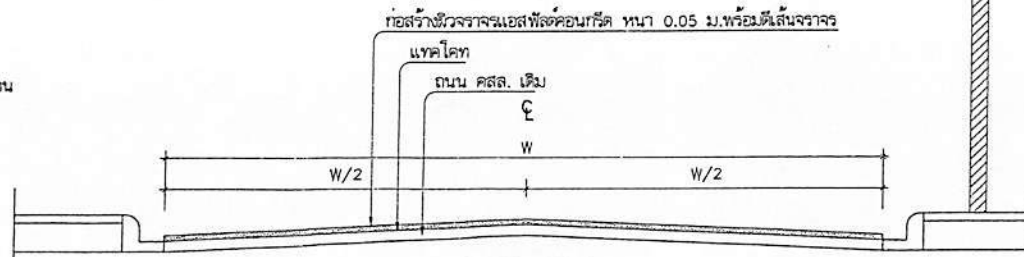

รูปตัด A-A non scale

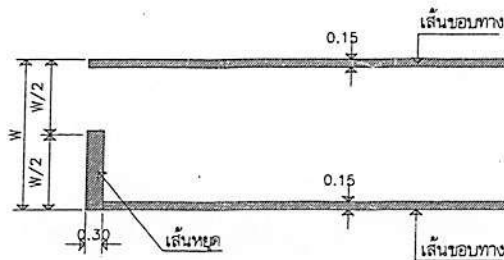

รายการประกอบแบบงานปรับระดับฝาบ่อพัก

1. ฝาบ่อพักจะต้องอยู่ในระดับเดียวกับผิวจราจรหรือต่ำกว่าผิวจราจรไม่เกิน 10 มม.
2. กรณีที่ฝาบ่ออยู่ต่ำกว่าผิวจราจร 10 มม. ผู้รับจ้างจะต้องทำการปรับให้ในระดับเดียวกับเหล็กความหนาไม่น้อยกว่า 6 มม. และเชื่อมโดยรอบตลอดแนวทั้งบนและล่าง
3. เหล็กมากรับฝาบ่อพักจะต้องทำสีกันสนิม 1 ครั้งและทาสีจริง 2 ครั้ง
4. หน้าที่สังสรรระหว่างฝาบ่อพักกับบ่อบ่อพัก ต้องเรียบสนิท ไม่เคลื่อนไหวและก่อให้เกิดเสียงดังขณะรถวิ่งผ่าน
5. การยกติดตั้งฝาบ่อพักจะต้องทำการป้องกันเศษวัสดุที่ตกลงมาภายในบ่อพักขณะทำการก่อสร้าง
6. กรณีมีข้อกำหนดของแบบขัดแย้งกัน ให้ปรึกษาผู้ควบคุมงานและคณะกรรมการตรวจรับพัสดุ โดยให้ยึดถือวินิจฉัยและตัดสินของคณะกรรมการตรวจรับพัสดุ
7. โครงเหล็กรูปพรรณใช้มาตรฐาน มอก.1227 หรือเทียบเท่า
8. ตำแหน่งงานปรับระดับพร้อมเปลี่ยนฝาบ่อพักสามารถปรับเปลี่ยนได้ตามความเหมาะสม



ส่วนควบคุมการก่อสร้าง
สำนักช่าง เทศบาลนครกรุงเทพมหานคร

การแก้ไข

ครั้งที่	วันที่	ผู้แก้ไข
สำรวจ		
(นายวิเศษ พงษ์ทอง)	(นายสุทัศน์ นาคบุตร)	
ผู้ควบคุมช่างสำรวจ	ผู้ควบคุมช่างรับแบบ	

ตรวจ (นายวิเศษ พงษ์ทอง) วิศวกรโยธาชำนาญการ

ตรวจ (นายวิเศษ พงษ์ทอง) วิศวกรโยธาชำนาญการ

ตรวจ (นายวิเศษ พงษ์ทอง) วิศวกรโยธาชำนาญการ

เห็นชอบ (นายวิเศษ พงษ์ทอง) วิศวกรโยธาชำนาญการ

เห็นชอบ (นายวิเศษ พงษ์ทอง) วิศวกรโยธาชำนาญการ

เห็นชอบ (นายวิเศษ พงษ์ทอง) วิศวกรโยธาชำนาญการ

เห็นชอบ (นายวิเศษ พงษ์ทอง) วิศวกรโยธาชำนาญการ

(นายประสพ สารสัมพันธ์)

รองนายกเทศมนตรี สำนักช่าง

นายกเทศมนตรี สำนักช่าง

ตำแหน่ง

ตำแหน่ง

ตำแหน่ง




ขยายงานใต้ผิวจราจร
ไม่สะดวกจราจร

วันที่ 23 เม.ย. 2567

ตำแหน่ง

ตำแหน่ง


ต้นฉบับ

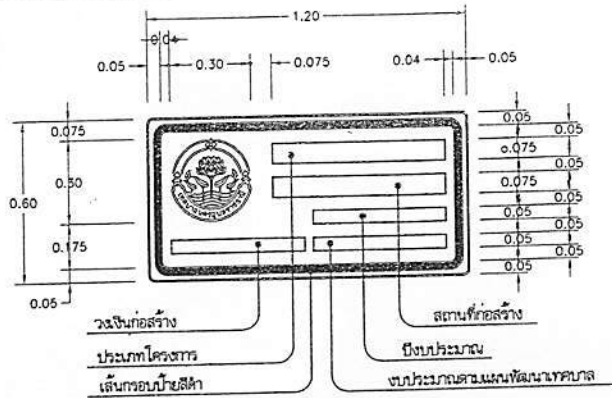

- พื้นป้ายสีเหลืองสะท้อนแสง
- คราบเคลือบสีเทา พื้นสีเหลืองสะท้อนแสง
- ตัวอักษรและตัวเลขสีดำ
- กรอบป้ายสีดำ ขนาด 0.03ม.

รายการประกอบแบบ

- มีดต่างๆ มีหน่วยเป็นเมตร นอกจากระบุไว้เป็นอย่างอื่น
- ป้ายเป็นแผ่นเหล็กชุบสังกะสี ขนาด 1.20ม. และทาสีกันสนิมอย่างน้อย 2 ครั้ง และทาขาวด้วยสีขาวอย่างน้อย 2 ครั้ง
- พื้นป้ายและตัวอักษร ให้ใช้แผ่นวัสดุสะท้อนแสง
- ตัวอักษรและตัวเลขที่ใช้เขียนข้อความลงในแผ่นป้าย ให้ใช้ตัวอักษรตามมาตรฐานเครื่องหมายจราจรแสดงตัวอักษรและตัวเลข
- ส่วนบนสุดของเสาหลัก ให้ปิดด้วยแผ่นเหล็ก ขนาด 2.30ม. (เชื่อมโดยรอบ) และให้ทาสีเหมือนเสาหลักทุกประการ
- ลิฟท์และสีทาที่ใช้ทาเสาและแผ่นป้ายโครงการ ให้ใช้สีน้ำมัน
- ส่วนที่เป็นโลหะ ให้ทาสีกันสนิม 2 ครั้ง แล้วทาสีน้ำมัน 2 ครั้ง
- มาตรฐานตัวอักษรและตัวเลขให้เป็นมาตรฐานที่ละเอียดหรือย่อยส่วน ให้เป็นขนาดอื่นๆ เพื่อใช้งานในป้ายทุกประเภทต่อไป
- การจัดระยะห่างระหว่างตัวอักษร (ช่องไฟ) และตัวเลขให้มีความเหมาะสม ตามขนาดของรูปร่างตัวอักษรในแต่ละกรณีในที่นี้พื้นที่บรรจุข้อความจำกัด อนุมัติให้ลดระยะห่างลงตามสัดส่วนที่เหมาะสม
- การจัดระยะห่างให้วัดจากด้านบนของเส้นที่เป็นแนวตั้งไม่รวมหัวที่มีลักษณะกลม แต่ถึงเป็นด้านที่ไม่มีส่วนเป็นแนวตั้งก็ให้วัดจากด้านบนสุด

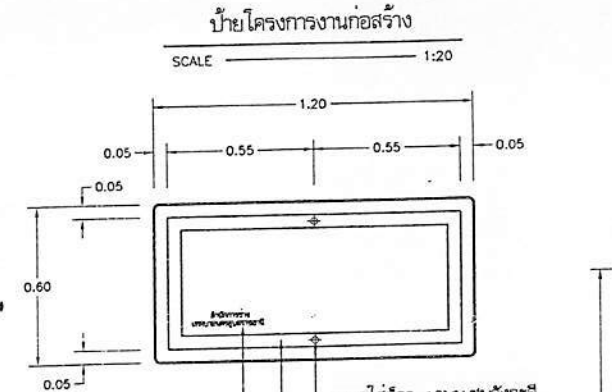

ชื่อหน่วยงานที่ดำเนินการก่อสร้าง
ตัวอักษรสีดำสูง 0.03ม.

เชื่อมโดยรอบ ทาสีกันสนิม 2 ครั้ง แล้วทาสีขาว 2 ครั้ง

ด้านหลังป้ายโครงการ

SCALE: 1:20


ปิดด้วยแผ่นเหล็ก ขนาด 3.21ม.

ป้ายแผ่นเหล็กชุบสังกะสี ขนาด 1.20ม. โครงเหล็กยึดแผ่นป้าย

น็อต ๑๘มม. รูลงสังกะสีรองด้วย แหวนอลูมิเนียมหัว-ท้าย เสาหลักยึดป้าย

การติดตั้งป้ายโครงการ

SCALE: 1:20

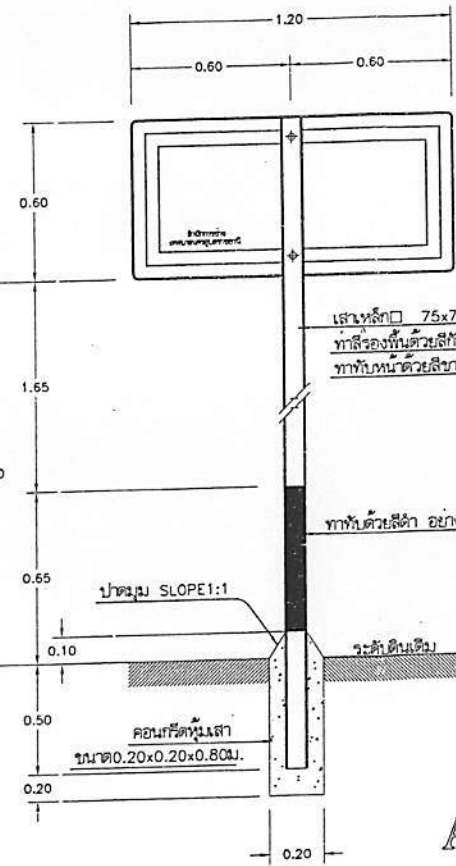

ป้ายโครงการงานก่อสร้าง

SCALE: 1:20

แบบตัวอักษรตัวอักษร

ก ข ช ด ต พ ง จ ฉ ช ซ
 ฅ ญ ฎ ฏ ท ฒ ณ ต ต ถ ท ฑ
 น บ ป ฟ ภู ฎ ฝ พ ฟ ภ ม
 ข ร ล ว ศ ส ษ ห ฬ อ ฮ
 ๑ ๒ ๓ ๔ ๕ ๖ ๗ ๘ ๙ ๐
 1 2 3 4 5 6 7
 A B C D E F G H I J K L M
 N O P Q R S T U V



สำนักงานคณะกรรมการก่อสร้าง
สำนักงานเทศบาลนครอุบลราชธานี

การแก้ไข

ครั้งที่ วันที่ ผู้แก้ไข

ครั้งที่ วันที่ ผู้แก้ไข

นายประสิทธิ์ สารสมิตรี
 รองนายกเทศมนตรี ปฏิบัติราชการแทน
 นายกเทศมนตรี นครอุบลราชธานี
 รับไปปฏิบัติงานและติดต่อขอรับเอกสาร 10.1

วันที่ ๑๐.๑๐.๒๕๖๓
 อ.ในทอง อมเมือง จ.อุบลราชธานี

นาย.....
 (ลงชื่อ).....
 (ลงชื่อ).....
 (ลงชื่อ).....