

ต้นฉบับ

สัญญาจ้างก่อสร้าง

สัญญาเลขที่ ทน.อบ.๗๕/๒๕๖๗

สัญญาฉบับนี้ทำขึ้น ณ เทศบาลนครอุบลราชธานี ตำบล/แขวง ในเมือง อำเภอ/เขต เมืองอุบลราชธานี จังหวัด อุบลราชธานี เมื่อวันที่ ๒๓ เมษายน ๒๕๖๗ ระหว่าง เทศบาลนครอุบลราชธานี โดย นายอาทิตย์ คุณผล รองนายกเทศมนตรีปฏิบัติราชการแทนนายกเทศมนตรีนครอุบลราชธานี ซึ่งต่อไปในสัญญานี้เรียกว่า "ผู้ว่าจ้าง" ฝ่ายหนึ่ง กับ บริษัท สุริยาขนส่งอุบล จำกัด ซึ่งจดทะเบียนเป็นนิติบุคคล ณ สำนักงานทะเบียนหุ้นส่วนบริษัท จังหวัดอุบลราชธานี กรมพัฒนาธุรกิจการค้า กระทรวงพาณิชย์ มีสำนักงานใหญ่อยู่ เลขที่ ๑๕๓-๑๕๗ ถนนแจ้งสนิท ตำบล/แขวง ในเมือง อำเภอ/เขต เมืองอุบลราชธานี จังหวัด อุบลราชธานี โดยนายวาณิชย์ อิมเจือ ผู้มีอำนาจลงนามผูกพันนิติบุคคลปรากฏตามหนังสือรับรองของ สำนักงานทะเบียนหุ้นส่วนบริษัท จังหวัดอุบลราชธานี กรมพัฒนาธุรกิจการค้า กระทรวงพาณิชย์ ที่ ลงวันที่ ๒๙ มกราคม ๒๕๖๗ แนบท้ายสัญญานี้ ซึ่งต่อไปในสัญญานี้เรียกว่า "ผู้รับจ้าง" อีกฝ่ายหนึ่ง

คู่สัญญาได้ตกลงกันมีข้อความดังต่อไปนี้

ข้อ ๑. ข้อตกลงว่าจ้าง

ผู้ว่าจ้างตกลงจ้างและผู้รับจ้างตกลงรับจ้างทำงาน โครงการปรับปรุงผิวทางแอสฟัลต์คอนกรีตขอยแจ้งสนิท ๓ ด้วยวิธีประกวดราคาอิเล็กทรอนิกส์ (e-bidding) ณ ขอยแจ้งสนิท ๓ ตำบล/แขวง ในเมือง อำเภอ/เขต เมืองอุบลราชธานี จังหวัด อุบลราชธานี ตามข้อกำหนดและเงื่อนไขแห่งสัญญานี้รวมทั้งเอกสารแนบท้ายสัญญา

ผู้รับจ้างตกลงที่จะจัดหาแรงงานและวัสดุ เครื่องมือเครื่องใช้ ตลอดจนอุปกรณ์ต่างๆ ชนิดดีเพื่อใช้ในการงานจ้างตามสัญญานี้

ข้อ ๒. เอกสารอันเป็นส่วนหนึ่งของสัญญา

เอกสารแนบท้ายสัญญาดังต่อไปนี้ให้ถือเป็นส่วนหนึ่งของสัญญานี้

ผนวก ๑ ใบเสนอราคา	จำนวน ๒ หน้า
ผนวก ๒ ใบปริมาณงานค่าก่อสร้าง	จำนวน ๑ หน้า
ผนวก ๓ แบบแปลนเทศบาลนครอุบลราชธานีเลขที่ข..๕๔/๖๗ แล้วเสร็จ	จำนวน ๖ หน้า
ผนวก ๔ หนังสือมอบอำนาจ	จำนวน ๑๓ หน้า
ผนวก ๕ หลักประกันสัญญา	จำนวน ๑ หน้า



(ลงชื่อ)

(นายอาทิตย์ คุณผล)

ผู้ว่าจ้าง

(ลงชื่อ)

(นายวาณิชย์ อิมเจือ)



บริษัท

ผู้รับจ้าง

ต้นฉบับ

-๒-

ความใดในเอกสารแนบท้ายสัญญาที่ขัดหรือแย้งกับข้อความในสัญญานี้ ให้ใช้ข้อความในสัญญานี้บังคับ และในกรณีที่เอกสารแนบท้ายสัญญาขัดแย้งกันเอง ผู้รับจ้างจะต้องปฏิบัติตามคำวินิจฉัยของผู้ว่าจ้าง คำวินิจฉัยของผู้ว่าจ้างให้ถือเป็นที่สุด และผู้รับจ้างไม่มีสิทธิเรียกร้องค่าจ้าง ค่าเสียหายหรือค่าใช้จ่ายใดๆ เพิ่มเติมจากผู้ว่าจ้างทั้งสิ้น

ข้อ ๓. หลักประกันการปฏิบัติตามสัญญา

ในขณะที่ทำสัญญานี้ผู้รับจ้างได้นำหลักประกันเป็น หนังสือค้ำประกันธนาคารไทยพาณิชย์ จำกัด สาขาอุบลราชธานี เลขที่ ค.๔๗๖๙๐๔๑๔๓๔๑๐๐๐ ลงวันที่ ๒๓ เมษายน ๒๕๖๗ เป็นจำนวนเงิน ๓๖,๔๒๕ บาท (สามหมื่นหกพันสี่ร้อยยี่สิบห้าบาทถ้วน) ซึ่งเท่ากับร้อยละ๕.....(.....ห้า.....) ของราคาค่าจ้างตามสัญญา มามอบให้แก่ผู้ว่าจ้างเพื่อเป็นหลักประกันการปฏิบัติตามสัญญานี้

กรณีผู้รับจ้างใช้หนังสือค้ำประกันมาเป็นหลักประกันการปฏิบัติตามสัญญา หนังสือค้ำประกันดังกล่าวจะต้องออกโดยธนาคารที่ประกอบกิจการในประเทศไทย หรือโดยบริษัทเงินทุนหรือบริษัทเงินทุนหลักทรัพย์ที่ได้รับอนุญาตให้ประกอบกิจการเงินทุนเพื่อการพาณิชย์และประกอบธุรกิจ ค้ำประกันตามประกาศของธนาคารแห่งประเทศไทย ตามรายชื่อบริษัทเงินทุนที่ธนาคารแห่งประเทศไทยแจ้งเวียนให้ทราบตามแบบที่คณะกรรมการนโยบายการจัดซื้อจัดจ้างและการบริหารพัสดุภาครัฐกำหนดหรืออาจเป็นหนังสือค้ำประกันอิเล็กทรอนิกส์ตามวิธีการที่กรมบัญชีกลางกำหนดก็ได้ และจะต้องมีอายุการค้ำประกันตลอดไปจนกว่าผู้รับจ้างพ้นข้อผูกพันตามสัญญานี้

หลักประกันที่ผู้รับจ้างนำมามอบให้ตามวรรคหนึ่ง จะต้องมีอายุครอบคลุมความรับผิดชอบทั้งปวงของผู้รับจ้างตลอดอายุสัญญา ถ้าหลักประกันที่ผู้รับจ้างนำมามอบให้ดังกล่าวลดลงหรือเสื่อมค่าลง หรือมีอายุไม่ครอบคลุมถึงความรับผิดชอบของผู้รับจ้างตลอดอายุสัญญา ไม่ว่าจะด้วยเหตุใดๆ ก็ตาม รวมถึงกรณี ผู้รับจ้างส่งมอบงานล่าช้าเป็นเหตุให้ระยะเวลาแล้วเสร็จหรือวันครบกำหนดความรับผิดชอบในความชำรุดบกพร่องตามสัญญาเปลี่ยนแปลงไป ไม่ว่าจะเกิดขึ้นคราวใด ผู้รับจ้างต้องหาหลักประกันใหม่หรือหลักประกันเพิ่มเติมให้มีจำนวนครบถ้วนตามวรรคหนึ่งนำมามอบให้แก่ผู้ว่าจ้างภายใน ๑๕ (สิบห้า) วัน นับถัดจากวันที่ได้รับแจ้งเป็นหนังสือจากผู้ว่าจ้าง


หลักประกันที่ผู้รับจ้างนำมามอบไว้ตามข้อนี้ ผู้ว่าจ้างจะคืนให้แก่ผู้รับจ้าง โดยไม่มีดอกเบี้ย เมื่อผู้รับจ้างพ้นจากข้อผูกพัน และความรับผิดชอบทั้งปวงตามสัญญานี้แล้ว



(Handwritten signature)

ผู้ว่าจ้าง

(นายอาทิตย์ คุณผล)

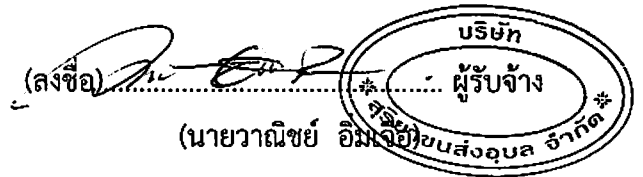

ผู้รับจ้าง

(นายวาณิชย์ อิมจิ)

ต้นฉบับ

-๓-

ข้อ ๔ (ข) ค่าจ้างและการจ่ายเงิน

ผู้ว่าจ้าง ตกลงจ่าย และผู้รับจ้างตกลงรับเงินค่าจ้างจำนวนเงิน ๗๒๘,๕๐๐.๐๐ บาท (เจ็ดแสนสองหมื่นแปดพันห้าร้อยบาทถ้วน) ซึ่งได้รวมภาษีมูลค่าเพิ่ม จำนวน ๔๗,๖๕๘.๘๘ บาท (สี่หมื่นเจ็ดพันหกร้อยห้าสิบบาทแปดสิบบแปดสตางค์) ตลอดจน ภาษีอากรอื่น ๆ และค่าใช้จ่ายทั้งปวงด้วยแล้ว โดยถือราคาเหมารวม เป็นเกณฑ์ และกำหนดการจ่ายเงิน เป็นงวด ๆ ดังนี้

งวดที่ ๑ (งวดสุดท้าย) ระยะเวลาดำเนินการ ๖๐ วัน เป็นจำนวนเงิน ๗๒๘,๕๐๐.๐๐ บาท (เจ็ดแสนสองหมื่นแปดพันห้าร้อยบาทถ้วน) เมื่อผู้รับจ้างได้ปฏิบัติงานก่อสร้าง ดังนี้ ให้แล้วเสร็จภายใน ๒๒ มิถุนายน ๒๕๖๗

- ๑.งานลาดแอสฟัลต์แตกโคท พื้นที่รวมไม่น้อยกว่า ๑,๔๐๐ ตร.ม. ✓
- ๒.งานปูผิวทางแอสฟัลต์คอนกรีต หนา ๐.๐๕ ม. พื้นที่รวมไม่น้อยกว่า ๑,๔๐๐ ตร.ม. ✓
- ๓.งานบ่อพักในผิวจราจร
 - ปรับฝาบ่อพักน้ำ ขนาด ๐.๗๕ x ๐.๗๕ ม. จำนวน ๕๑ ชุด ✓
 - ปรับฝารางน้ำ ขนาด ๐.๔๐ x ๘.๐๐ ม. จำนวน ๑ ชุด ✓
- ๔.งานตีเส้นจราจร พื้นที่ไม่น้อยกว่า ๖๙.๐๐ ตร.ม. ✓
- ๕.งานโคมไฟส่องสว่างถนน
 - โคมไฟหลอด LED ขนาดไม่น้อยกว่า ๑๕๐ วัตต์ จำนวน ๑ ชุด ✓
 - ขาจับกิ่งโคมไฟปรับระดับ ขนาด ๒ นิ้วพร้อมอุปกรณ์ จำนวน ๑ ชุด ✓
- ๖.ป้ายโครงการ จำนวน ๑ ป้าย
- ๗.งานอื่น ๆ ตามแบบแปลนเทศบาลนครอุบลราชธานีกำหนดที่ ช ๕๔/๖๗ แล้วเสร็จ ✓

ข้อ ๕. เงินค่าจ้างล่วงหน้า

ผู้ว่าจ้างตกลงจ่ายเงินค่าจ้างล่วงหน้าให้แก่ผู้รับจ้างเป็นจำนวนเงิน - บาท ซึ่งเท่ากับร้อยละ - ของราคาค่าจ้าง ตามสัญญาที่ระบุไว้ในข้อ ๔

เงินค่าจ้างล่วงหน้าดังกล่าวจะจ่ายให้ภายหลังจากที่ผู้รับจ้างได้วางหลักประกันการรับเงินค่าจ้างล่วงหน้าเป็นหนังสือค้ำประกันหรือหนังสือค้ำประกันอิเล็กทรอนิกส์ของธนาคารภายในประเทศ หรือ พันธบัตรรัฐบาลไทย ตามจำนวนเงินค่าจ้างล่วงหน้านั้นให้แก่ผู้ว่าจ้าง ผู้รับจ้างจะต้องออกใบเสร็จรับเงินค่าจ้างล่วงหน้า ตามแบบที่ผู้ว่าจ้างกำหนดให้ และผู้รับจ้างตกลงที่จะกระทำตามเงื่อนไขอันเกี่ยวกับการใช้จ่ายและการใช้คืนเงินค่าจ้างล่วงหน้าดังกล่าวไป



.....ผู้ว่าจ้าง
(นายอาทิตย์ คุณผล)

.....ผู้รับจ้าง
(นายวาทิชัย)
บริษัท จำกัด

ต้นฉบับ

-๕-

๕.๑ ผู้รับจ้างจะใช้เงินค่าจ้างล่วงหน้าเพื่อเป็นค่าใช้จ่ายในการปฏิบัติงานตามสัญญา เท่านั้นหากผู้รับจ้างใช้จ่ายเงินค่าจ้างล่วงหน้า หรือส่วนใดส่วนหนึ่งของเงินค่าจ้างล่วงหน้าในทางอื่นผู้ว่าจ้าง อาจจะเรียกเงินค่าจ้างล่วงหน้าคืนจากผู้รับจ้างหรือบังคับเอาจากหลักประกันการรับเงินค่าจ้างล่วงหน้าได้ทันที

๕.๒ เมื่อผู้ว่าจ้างเรียกร้อง ผู้รับจ้างต้องแสดงหลักฐานการใช้จ่ายเงินค่าจ้างล่วงหน้าเพื่อ พิสูจน์ว่าได้เป็นไปตามข้อ ๕.๑ ภายในกำหนด ๑๕ (สิบห้า) วัน นับถัดจากวันได้รับแจ้งเป็นหนังสือจากผู้ว่าจ้างหาก ผู้รับจ้างไม่อาจแสดงหลักฐานดังกล่าวภายในกำหนด ๑๕ (สิบห้า) วัน ผู้ว่าจ้างอาจเรียกเงินค่าจ้างล่วงหน้าคืน จากผู้รับจ้าง หรือบังคับเอาจากหลักประกันการรับเงินค่าจ้างล่วงหน้าได้ทันที

๕.๓ (ข) (สำหรับสัญญาที่เป็นราคาเหมารวม)

ในการจ่ายเงินค่าจ้างให้แก่ผู้รับจ้างตามข้อ ๔ ผู้ว่าจ้างจะหักเงินค่าจ้างในแต่ละงวดเพื่อชดใช้คืนเงินค่าจ้างล่วงหน้าไว้จำนวนร้อยละ - ของจำนวนเงินค่าจ้างในแต่ละงวดจนกว่าจำนวนเงินไว้จะ ครบตามจำนวนเงินที่หักค่าจ้างล่วงหน้าจากผู้รับจ้างได้รับไปแล้ว ยกเว้นค่าจ้างงวดสุดท้ายจะหักไว้เป็นจำนวนเท่ากับ จำนวนเงินค่าจ้างล่วงหน้าที่เหลือทั้งหมด

๕.๔ เงินจำนวนใด ๆ ก็ตามที่ผู้รับจ้างจะต้องจ่ายให้แก่ผู้ว่าจ้างเพื่อชำระหนี้หรือเพื่อ ชดใช้ความรับผิดต่างๆ ตามสัญญา ผู้ว่าจ้างจะหักเอาจากเงินค่าจ้างงวดที่จะจ่ายให้แก่ผู้รับจ้างก่อนที่จะหักชดใช้คืน เงินค่าจ้างล่วงหน้า

๕.๕ ในกรณีที่มีการบอกเลิกสัญญา หากเงินค่าจ้างล่วงหน้าที่เหลือเกินกว่าจำนวนเงินที่ ผู้รับจ้างจะได้รับหลังจากหักชดใช้ในกรณีอื่นแล้ว ผู้รับจ้างจะต้องจ่ายคืนเงินจำนวนที่เหลือนั้นให้แก่ผู้ว่าจ้าง ภายใน ๗ (เจ็ด) วัน นับถัดจากวันได้รับแจ้งเป็นหนังสือจากผู้ว่าจ้าง

๕.๖ (ข) (สำหรับสัญญาที่เป็นราคาเหมารวม)

ผู้ว่าจ้างจะคืนหลักประกันการรับเงินค่าจ้างล่วงหน้าให้แก่ผู้รับจ้าง ต่อเมื่อผู้ ว่าจ้างได้หักเงินค่าจ้างไว้ครบจำนวนเงินค่าจ้างล่วงหน้าตามข้อ ๕.๓ (ข) แล้ว เว้นแต่ในกรณีดังต่อไปนี้ ผู้รับจ้างมี สิทธิขอคืนหลักประกันการรับเงินค่าจ้างล่วงหน้าบางส่วนก่อนได้

(๑) กรณีผู้รับจ้างวางหลักประกันการรับเงินค่าจ้างล่วงหน้าไว้ฉบับเดียว หากผู้

ว่าจ้างได้หักเงินค่าจ้างล่วงหน้าไปแล้ว ผู้รับจ้างมีสิทธิขอคืนหลักประกันการรับเงินค่าจ้างล่วงหน้าในส่วนที่ผู้ว่าจ้าง ได้หักเงินค่าจ้างล่วงหน้าไปแล้วนั้น โดยผู้รับจ้างจะต้องนำหลักประกันการรับเงินค่าจ้างล่วงหน้าฉบับใหม่ที่มีมูลค่า เท่ากับเงินค่าจ้างล่วงหน้าที่เหลืออยู่มาวางให้แก่ผู้ว่าจ้าง



.....ผู้ว่าจ้าง
(นายอาทิตย์ คุณผล)

บริษัท
ผู้รับจ้าง
(ลงชื่อ).....
(นายวาณิชย์ อิ่มน้อย)

ต้นฉบับ

-๕-

(๒) กรณีผู้รับจ้างได้วางหลักประกันการรับเงินค่าจ้างล่วงหน้าไว้หลายฉบับ ซึ่งแต่ละฉบับมีมูลค่าเท่ากับจำนวนเงินค่าจ้างล่วงหน้าที่ผู้ว่าจ้างจะต้องหักไว้ในแต่ละงวด หากผู้ว่าจ้างได้หักเงินค่าจ้างล่วงหน้าในงวดใดแล้ว ผู้รับจ้างมีสิทธิขอคืนหลักประกันการรับเงินค่าจ้างล่วงหน้าในงวดนั้นได้

ข้อ ๖. การหักเงินประกันผลงาน

ในการจ่ายเงินค่าจ้างให้แก่ผู้รับจ้างแต่ละงวด ผู้ว่าจ้างจะหักเงินจำนวนร้อยละ - ของเงินที่ต้องจ่ายในงวดนั้นเพื่อเป็นประกันผลงาน ในกรณีที่เงินประกันผลงานถูกหักไว้แล้วเป็นจำนวนเงินไม่ต่ำกว่า - บาท ผู้รับจ้างมีสิทธิที่จะขอเงินประกันผลงานคืน โดยนำหนังสือคำประกันของธนาคารหรือหนังสือคำประกันอิเล็กทรอนิกส์ซึ่งออกโดยธนาคารภายในประเทศมามอบให้ผู้ว่าจ้างเพื่อเป็นหลักประกันแทนก็ได้

ผู้ว่าจ้างจะคืนเงินประกันผลงาน และ/หรือหนังสือคำประกันของธนาคารดังกล่าวตามวรรคหนึ่งโดยไม่มีดอกเบี้ยให้แก่ผู้รับจ้างพร้อมกับการจ่ายเงินค่าจ้างงวดสุดท้าย

ข้อ ๗ (ข) กำหนดเวลาแล้วเสร็จและสิทธิของผู้ว่าจ้างในการบอกเลิกสัญญา

ผู้รับจ้างต้องเริ่มทำงานที่รับจ้างภายในวันที่ ๒๔ เมษายน ๒๕๖๗ และจะต้องทำงานให้แล้วเสร็จบริบูรณ์ภายในวันที่ ๒๒ มิถุนายน ๒๕๖๗ ถ้าผู้รับจ้างมิได้ลงมือทำงานภายในกำหนดเวลา หรือไม่สามารทำงานให้แล้วเสร็จตามกำหนดเวลา หรือมีเหตุให้เชื่อได้ว่าผู้รับจ้างไม่สามารถทำงานให้แล้วเสร็จภายในกำหนดเวลา หรือจะแล้วเสร็จล่าช้าเกินกว่ากำหนดเวลา หรือผู้รับจ้างทำผิดสัญญาข้อใดข้อหนึ่ง หรือตกเป็นผู้ถูกพิทักษ์ทรัพย์เด็ดขาด หรือตกเป็นผู้ล้มละลาย หรือเพิกเฉยไม่ปฏิบัติตามคำสั่งของคณะกรรมการตรวจรับพัสดุหรือผู้ควบคุมงานหรือบริษัทที่ปรึกษาซึ่งได้รับมอบอำนาจจากผู้ว่าจ้าง ผู้ว่าจ้างมีสิทธิที่จะบอกเลิกสัญญานี้ได้ และมีสิทธิจ้างผู้รับจ้างรายใหม่เข้าทำงานของผู้รับจ้างให้ลุล่วงไปด้วย การใช้สิทธิบอกเลิกสัญญานั้นไม่กระทบสิทธิของผู้ว่าจ้างที่จะเรียกร้องค่าเสียหายจากผู้รับจ้าง

การที่ผู้ว่าจ้างไม่ใช้สิทธิเลิกสัญญาดังกล่าวข้างต้นไม่เป็นเหตุให้ผู้รับจ้างพ้นจากความรับผิดชอบตามสัญญา

ข้อ ๘ ความรับผิดชอบในความชำรุดบกพร่องของงานจ้าง

เมื่องานแล้วเสร็จบริบูรณ์ และผู้ว่าจ้างได้รับมอบงานจากผู้รับจ้างหรือจากผู้รับจ้างรายใหม่ ในกรณีที่มีการบอกเลิกสัญญาตามข้อ ๗ หากมีเหตุชำรุดบกพร่องหรือเสียหายเกิดขึ้นจากการจ้างนี้ ภายในกำหนด ๖ (สอง) ปี นับถัดจากวันที่ได้รับมอบงานดังกล่าว ซึ่งความชำรุดบกพร่องหรือเสียหายนั้นเกิดจากความบกพร่อง



ผู้ว่าจ้าง

(นายอาทิตย์ คุณผล)

(นายวามิชัย อิมเจ็ญ)

ต้นฉบับ

-๖-

ของผู้รับจ้างอันเกิดจากการใช้วัสดุที่ไม่ถูกต้องหรือทำไว้มิเรียบร้อย หรือทำไม่ถูกต้องตามมาตรฐานแห่งหลักวิชา ผู้รับจ้างจะต้องรีบทำการแก้ไข ให้เป็นที่เรียบร้อยโดยไม่ชักช้า โดยผู้ว่าจ้างไม่ต้องออกเงินใดๆ ในการนี้ทั้งสิ้น หากผู้รับจ้างไม่กระทำการดังกล่าวภายในกำหนด ๑๕ (สิบห้า) วัน นับถัดจากวันที่ได้รับแจ้งเป็นหนังสือจาก ผู้ว่าจ้าง หรือไม่ทำการแก้ไขให้ถูกต้องเรียบร้อยภายในเวลาที่ผู้ว่าจ้างกำหนด ให้ผู้ว่าจ้างมีสิทธิที่จะทำการนั้นเองหรือจ้างผู้อื่นให้ทำงานนั้น โดยผู้รับจ้างต้องเป็นผู้ออกค่าใช้จ่ายเองทั้งสิ้น

ในกรณีเร่งด่วนจำเป็นต้องรีบแก้ไขเหตุชำรุดบกพร่องหรือเสียหายโดยเร็ว และไม่อาจรอให้ผู้รับจ้างแก้ไขในระยะเวลาที่กำหนดไว้ตามวรรคหนึ่งได้ ผู้ว่าจ้างมีสิทธิเข้าจัดการแก้ไขเหตุชำรุดบกพร่องหรือเสียหายนั้นเอง หรือจ้างผู้อื่นให้ซ่อมแซมความชำรุดบกพร่องหรือเสียหาย โดยผู้รับจ้าง ต้องรับผิดชอบชำระค่าใช้จ่ายทั้งหมด

การที่ผู้ว่าจ้างทำการนั้นเอง หรือจ้างผู้อื่นให้ทำงานนั้นแทนผู้รับจ้าง ไม่ทำให้ผู้รับจ้าง หลุดพ้นจากความรับผิดชอบตามสัญญา หากผู้รับจ้างไม่ชดใช้ค่าใช้จ่ายหรือค่าเสียหายตามที่ผู้ว่าจ้างเรียกร้องผู้ว่าจ้างมีสิทธิบังคับจากหลักประกันการปฏิบัติตามสัญญาได้

ข้อ ๙ การจ้างช่วง

ผู้รับจ้างจะต้องไม่เอางานทั้งหมดหรือแต่บางส่วนแห่งสัญญานี้ไปจ้างช่วงอีกทอดหนึ่ง เว้นแต่การจ้างช่วงงานแต่บางส่วนที่ได้รับอนุญาตเป็นหนังสือจากผู้ว่าจ้างแล้ว การที่ผู้ว่าจ้างได้อนุญาตให้จ้างช่วงงานแต่บางส่วนดังกล่าวนี้ ไม่เป็นเหตุให้ผู้รับจ้างหลุดพ้นจาก ความรับผิดชอบหรือพันธะหน้าที่ตามสัญญานี้ และผู้รับจ้างจะยังคงต้องรับผิดชอบในความผิดและความประมาทเลินเล่อของผู้รับจ้างช่วง หรือของตัวแทนหรือลูกจ้างของผู้รับจ้างช่วงนั้นทุกประการ

กรณีผู้รับจ้างไปจ้างช่วงงานแต่บางส่วนโดยฝ่าฝืนความในวรรคหนึ่ง ผู้รับจ้างต้องชำระค่าปรับให้แก่ผู้ว่าจ้างเป็นจำนวนเงินในอัตราร้อยละ ๑๐ (สิบ) ของวงเงินของงานที่จ้างช่วงตามสัญญา ทั้งนี้ ไม่ตัดสิทธิผู้ว่าจ้างในการบอกเลิกสัญญา

ข้อ ๑๐ การควบคุมงานของผู้รับจ้าง

ผู้รับจ้างจะต้องควบคุมงานที่รับจ้างอย่างเอาใจใส่ ด้วยประสิทธิภาพและความชำนาญ และในระหว่างทำงานที่รับจ้างจะต้องจัดให้มีผู้แทนซึ่งทำงานเต็มเวลาเป็นผู้รับผิดชอบควบคุมงานของ ผู้รับจ้าง ผู้แทนดังกล่าวจะต้องได้รับมอบอำนาจจากผู้รับจ้าง คำสั่งหรือคำแนะนำต่างๆ ที่ผู้ว่าจ้าง คณะกรรมการตรวจรับพัสดุ



.....ผู้ว่าจ้าง
(นายอาทิตย์ คุณผล)

(นางวาณิชย์ อมิ่ง)



ต้นฉบับ

-๗-

ผู้ควบคุมงาน หรือบริษัทที่ปรึกษาที่ผู้ว่าจ้างแต่งตั้ง ได้แจ้งแก่ผู้แทนเช่นว่านั้น ให้ถือว่าเป็นคำสั่งหรือคำแนะนำที่ได้แจ้งแก่ผู้รับจ้าง การแต่งตั้งผู้แทนตามข้อนี้จะต้องทำเป็นหนังสือและต้องได้รับความเห็นชอบเป็นหนังสือ จากผู้ว่าจ้าง การเปลี่ยนตัวหรือแต่งตั้งผู้แทนใหม่จะทำได้หากไม่ได้รับความเห็นชอบ เป็นหนังสือจากผู้ว่าจ้างก่อน

ผู้ว่าจ้างมีสิทธิที่จะขอให้เปลี่ยนตัวผู้แทนตามวรรคหนึ่ง โดยแจ้งเป็นหนังสือไปยังผู้รับจ้าง และผู้รับจ้างจะต้องทำการเปลี่ยนตัวผู้แทนนั้นโดยพลัน โดยไม่คิดค่าจ้างหรือราคาเพิ่มหรืออ้างเป็นเหตุเพื่อขยายอายุสัญญาอันเนื่องมาจากเหตุนี้

ข้อ ๑๑ ความรับผิดชอบของผู้รับจ้าง

ผู้รับจ้างจะต้องรับผิดชอบต่ออุบัติเหตุ ความเสียหาย หรือภัยอันตรายใดๆ อันเกิดจาก การปฏิบัติงานของผู้รับจ้าง และจะต้องรับผิดชอบต่อความเสียหายจากการกระทำของลูกจ้างหรือตัวแทน ของผู้รับจ้าง และจากการปฏิบัติงานของผู้รับจ้างช่วงด้วย (ถ้ามี)

ความเสียหายใดๆ อันเกิดแก่งานที่ผู้รับจ้างได้ทำขึ้น แม้จะเกิดขึ้นเพราะเหตุสุดวิสัย ก็ตาม ผู้รับจ้างจะต้องรับผิดชอบโดยซ่อมแซมให้คืนดีหรือ เปลี่ยนให้ใหม่โดยค่าใช้จ่ายของผู้รับจ้างเอง เว้นแต่ความเสียหายนั้นเกิดจากความผิดของผู้ว่าจ้าง ทั้งนี้ ความรับผิดชอบของผู้รับจ้างดังกล่าวในข้อนี้จะสิ้นสุดลงเมื่อผู้ว่าจ้างได้รับมอบงานครั้งสุดท้าย ซึ่งหลังจากนั้นผู้รับจ้างคงต้องรับผิดชอบในกรณีชำรุดบกพร่อง หรือความเสียหายดังกล่าวในข้อ ๘ เท่านั้น

ผู้รับจ้างจะต้องรับผิดชอบต่อบุคคลภายนอกในความเสียหายใดๆ อันเกิดจาก การปฏิบัติงานของผู้รับจ้าง หรือลูกจ้างหรือตัวแทนของผู้รับจ้าง รวมถึงผู้รับจ้างช่วง (ถ้ามี) ตามสัญญาฯ หากผู้ว่าจ้างถูกเรียกร้องหรือฟ้องร้องหรือต้องชดใช้ค่าเสียหายให้แก่บุคคลภายนอกไปแล้ว ผู้รับจ้างจะต้อง ดำเนินการใดๆ เพื่อให้มีการว่าต่างแก่ต่างให้แก่ผู้ว่าจ้างโดยค่าใช้จ่ายของผู้รับจ้างเอง รวมทั้งผู้รับจ้างจะต้องชดใช้ค่าเสียหายนั้นๆ ตลอดจนค่าใช้จ่ายใดๆ อันเกิดจากการถูกเรียกร้องหรือถูกฟ้องร้องให้แก่ผู้ว่าจ้างทันที

ข้อ ๑๒ การจ่ายเงินแก่ลูกจ้าง

ผู้รับจ้างจะต้องจ่ายเงินแก่ลูกจ้างที่ผู้รับจ้างได้จ้างมาในอัตราและตามกำหนดเวลา ที่ผู้รับจ้างได้ตกลงหรือทำสัญญาไว้ต่อลูกจ้างดังกล่าว

ถ้าผู้รับจ้างไม่จ่ายเงินค่าจ้างหรือค่าทดแทนอื่นใดแก่ลูกจ้างดังกล่าวในวรรคหนึ่ง ผู้ว่าจ้างมีสิทธิที่จะเอาเงินค่าจ้างที่จะต้องจ่ายแก่ผู้รับจ้างมาจ่ายให้แก่ลูกจ้างของผู้รับจ้างดังกล่าว และให้ถือว่าผู้ว่าจ้างได้จ่ายเงินจำนวนนั้นเป็นค่าจ้างให้แก่ผู้รับจ้างตามสัญญาแล้ว



.....ผู้ว่าจ้าง

(นายอาทิตย์ คุณผล)

.....
(นางวาณิชย์ อิ่มเจือ)



ฉบับ

-๘-

ผู้รับจ้างจะต้องจัดให้มีประกันภัยสำหรับลูกจ้างทุกคนที่จ้างมาทำงาน โดยให้ครอบคลุมถึงความรับผิดชอบของผู้รับจ้าง รวมทั้งผู้รับจ้างช่วง (ถ้ามี) ในกรณีความเสียหายที่คิดค่าสินไหมทดแทนได้ตามกฎหมาย ซึ่งเกิดจากอุบัติเหตุหรือภัยอันตรายใดๆ ต่อลูกจ้างหรือบุคคลอื่น ที่ผู้รับจ้างหรือผู้รับจ้างช่วงจ้างมาทำงาน ผู้รับจ้างจะต้องส่งมอบกรมธรรม์ประกันภัยดังกล่าว พร้อมทั้งหลักฐานการชำระเบี้ยประกันให้แก่ผู้ว่าจ้างเมื่อผู้ว่าจ้างเรียกร้อง

ข้อ ๑๓ การตรวจงานจ้าง

ถ้าผู้ว่าจ้างแต่งตั้งคณะกรรมการตรวจรับพัสดุ ผู้ควบคุมงาน หรือบริษัท ที่ปรึกษา เพื่อควบคุมการทำงานของผู้รับจ้าง คณะกรรมการตรวจ รับพัสดุ ผู้ควบคุมงาน หรือบริษัทที่ปรึกษานั้น มีอำนาจเข้าไปตรวจการงานในโรงงานและสถานที่ก่อสร้างได้ตลอดเวลา และผู้รับจ้างจะต้องอำนวยความสะดวกและให้ความช่วยเหลือในการนั้นตามสมควร

การที่มีคณะกรรมการตรวจรับพัสดุ ผู้ควบคุมงาน หรือบริษัทที่ปรึกษานั้น หากทำให้ผู้รับจ้างพ้นความรับผิดชอบตามสัญญาข้อใดข้อหนึ่งไม่

ข้อ ๑๔ แบบรูปและรายการละเอียดคลาดเคลื่อน

ผู้รับจ้างรับรองว่าได้ตรวจสอบและทำความเข้าใจในแบบรูปและรายการละเอียดโดยถี่ถ้วนแล้ว หากปรากฏว่าแบบรูปและรายการละเอียดนั้นผิดพลาดหรือคลาดเคลื่อน ไปจากหลักการทางวิศวกรรมหรือทางเทคนิค ผู้รับจ้างตกลงที่จะปฏิบัติตามคำวินิจฉัยของผู้ว่าจ้าง คณะกรรมการตรวจรับพัสดุ ผู้ควบคุมงาน หรือบริษัทที่ปรึกษาที่ผู้ว่าจ้างแต่งตั้ง เพื่อให้งานแล้วเสร็จบริบูรณ์ คำวินิจฉัยดังกล่าวให้ถือเป็นที่สุด โดยผู้รับจ้างจะคิดค่าจ้าง ค่าเสียหาย หรือค่าใช้จ่ายใดๆ เพิ่มขึ้น จากผู้ว่าจ้างหรือขอขยายอายุสัญญาไม่ได้

ข้อ ๑๕ การควบคุมงานโดยผู้ว่าจ้าง

ผู้รับจ้างตกลงว่าคณะกรรมการตรวจรับพัสดุ ผู้ควบคุมงาน หรือบริษัท ที่ปรึกษาที่ผู้ว่าจ้างแต่งตั้ง มีอำนาจที่จะตรวจสอบและควบคุมงานเพื่อให้เป็นไปตาม สัญญา และ มีอำนาจที่จะสั่งให้แก้ไขเปลี่ยนแปลงเพิ่มเติม หรือตัดทอนซึ่งงานตามสัญญา หากผู้รับจ้างขัดขืน ไม่ปฏิบัติตาม ผู้ว่าจ้าง คณะกรรมการตรวจ รับพัสดุ ผู้ควบคุมงาน หรือบริษัทที่ปรึกษา มีอำนาจ ที่จะสั่งให้หยุดการนั้นชั่วคราวได้ ความล่าช้าในกรณีเช่นนี้ ผู้รับจ้างจะถือเป็นเหตุขอขยายระยะเวลา การปฏิบัติงานตามสัญญาหรือเรียกร้องค่าเสียหายใดๆ ไม่ได้ทั้งสิ้น



(ลงชื่อ) ผู้ว่าจ้าง
(นายอาทิตย์ คุณผล)

(ลงชื่อ) ผู้รับจ้าง
(นายวาณิช)
บริษัท
.....

ต้นฉบับ

-๙-

ข้อ ๑๖ งานพิเศษและการแก้ไขงาน


ผู้ว่าจ้างมีสิทธิที่จะสั่งเป็นหนังสือให้ผู้รับจ้างทำงานพิเศษซึ่งไม่ได้แสดงไว้หรือรวมอยู่ในเอกสารสัญญาฯ หากงานพิเศษนั้นๆ อยู่ในขอบข่ายทั่วไปแห่งวัตถุประสงค์ของสัญญาฯ นอกจากนี้ ผู้ว่าจ้างยังมีสิทธิสั่งให้เปลี่ยนแปลงหรือแก้ไขแบบรูปและข้อกำหนดต่างๆ ในเอกสารสัญญาฯ ด้วย

อัตราค่าจ้างหรือราคาที่กำหนดใช้ในสัญญาฯ ให้กำหนดใช้สำหรับงานพิเศษ หรืองานที่เพิ่มเติมขึ้น หรือตัดทอนลงทั้งปวงตามคำสั่งของผู้ว่าจ้าง หากในสัญญาฯ ไม่ได้กำหนดไว้ถึงอัตราค่าจ้าง หรือราคาใดๆ ที่จะนำมาใช้สำหรับงานพิเศษหรืองานที่เพิ่มขึ้นหรือลดลงดังกล่าว ผู้ว่าจ้าง และผู้รับจ้างจะได้ตกลงกันที่จะกำหนดอัตราค่าจ้างหรือราคาที่จะเพิ่มขึ้นหรือลดลง รวมทั้งการขยายระยะเวลา (ถ้ามี) กันใหม่เพื่อความเหมาะสม ในกรณีที่ตกลงกันไม่ได้ ผู้ว่าจ้างจะกำหนดอัตราค่าจ้าง หรือราคาตามแต่ผู้ว่าจ้างจะเห็นว่าเหมาะสมและถูกต้อง ซึ่งผู้รับจ้างจะต้องปฏิบัติตามคำสั่งของผู้ว่าจ้างไปก่อนเพื่อมิให้เกิดความเสียหายแก่งานที่จ้าง

ข้อ ๑๗ ค่าปรับ


หากผู้รับจ้างไม่สามารถทำงานให้แล้วเสร็จภายในเวลาที่กำหนดไว้ในสัญญาฯ และผู้ว่าจ้างยังมีได้บอกเลิกสัญญา ผู้รับจ้างจะต้องชำระค่าปรับให้แก่ผู้ว่าจ้างเป็น จำนวนเงินวันละ ๑,๘๒๑.๒๕ - บาท (หนึ่งพันแปดร้อยยี่สิบเอ็ดบาทยี่สิบห้าสตางค์) และจะต้องชำระค่าใช้จ่ายในการควบคุมงาน (ถ้ามี) ในเมื่อผู้ว่าจ้าง ต้องจ้างผู้ควบคุมงานอีกต่อหนึ่งเป็นจำนวนเงินวันละ บาท (.....) นับถัดจากวันที่ครบกำหนดเวลาแล้วเสร็จของงานตามสัญญาหรือวันที่ผู้ว่าจ้างได้ขยายเวลาทำงานให้ จนถึงวันที่ทำงานแล้วเสร็จจริง นอกจากนี้ ผู้รับจ้างยอมให้ผู้ว่าจ้างเรียกค่าเสียหายอันเกิดขึ้นจากการที่ผู้รับจ้างทำงานล่าช้าเฉพาะส่วนที่เกินกว่าจำนวนค่าปรับและค่าใช้จ่ายดังกล่าวได้อีกด้วย

ในระหว่างที่ผู้ว่าจ้างยังมีได้บอกเลิกสัญญานั้น หากผู้ว่าจ้างเห็นว่าผู้รับจ้าง จะไม่สามารถปฏิบัติตามสัญญาต่อไปได้ ผู้ว่าจ้างจะใช้สิทธิบอกเลิกสัญญาและใช้สิทธิตามข้อ ๑๘ ก็ได้ และถ้าผู้ว่าจ้างได้แจ้งข้อเรียกร้องไปยังผู้รับจ้างเมื่อครบกำหนดเวลาแล้วเสร็จของงานขอให้ชำระค่าปรับแล้ว ผู้ว่าจ้างมีสิทธิที่จะปรับผู้รับจ้างจนถึงวันบอกเลิกสัญญาได้อีกด้วย

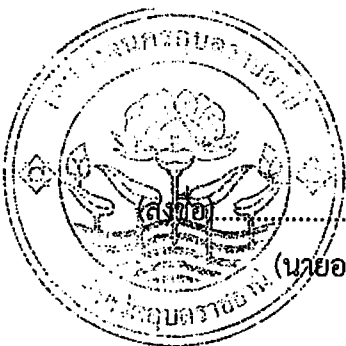

(นายอาทิตย์ คุณผล)

ผู้ว่าจ้าง

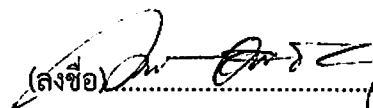(ลงชื่อ) 

(นายวามิชย์ อิม)



ต้นฉบับ

-๑๐-

ข้อ ๑๘ สิทธิของผู้ว่าจ้างภายหลังบอกเลิกสัญญา

ในกรณีที่ผู้ว่าจ้างบอกเลิกสัญญา ผู้ว่าจ้างอาจทำงานนั้นเองหรือว่าจ้างผู้อื่นให้ทำงานนั้นต่อจนแล้วเสร็จก็ได้ ผู้ว่าจ้างหรือผู้ที่รับจ้างทำงานนั้นต่อมีสิทธิใช้เครื่องใช้ในการก่อสร้าง สิ่งที่สร้างขึ้นชั่วคราวสำหรับงานก่อสร้าง และวัสดุต่างๆ ซึ่งเห็นว่าจะต้องสงวนเอาไว้เพื่อการปฏิบัติงานตามสัญญา ตามที่จะเห็นสมควร

ในกรณีดังกล่าว ผู้ว่าจ้างมีสิทธิรับหรือบังคับจากหลักประกันการปฏิบัติตามสัญญาทั้งหมดหรือบางส่วน ตามแต่จะเห็นสมควร นอกจากนั้น ผู้รับจ้างจะต้องรับผิดชอบในค่าเสียหายซึ่งเป็นจำนวน เกินกว่าหลักประกันการปฏิบัติตามสัญญา รวมทั้งค่าใช้จ่ายที่เพิ่มขึ้น ในการทำงานนั้นต่อให้แล้วเสร็จตามสัญญา ตลอดจนค่าใช้จ่ายในการควบคุมงานเพิ่ม (ถ้ามี) ซึ่งผู้ว่าจ้างจะหัก เอาจากเงินประกันผลงานหรือจำนวนเงินใดๆ ที่จะจ่ายให้แก่ผู้รับจ้างก็ได้

ข้อ ๑๙. การบังคับค่าปรับ ค่าเสียหาย และค่าใช้จ่าย

ในกรณีที่ผู้รับจ้างไม่ปฏิบัติตามสัญญาข้อหนึ่งข้อใดด้วยเหตุใดๆ ก็ตาม จนเป็นเหตุให้เกิดค่าปรับ ค่าเสียหาย หรือค่าใช้จ่ายแก่ผู้ว่าจ้าง ผู้รับจ้างต้องชดใช้ค่าปรับ ค่าเสียหาย หรือค่าใช้จ่ายดังกล่าวให้แก่ผู้ว่าจ้างโดยสิ้นเชิงภายในกำหนด ๑๕ (สิบห้า) วัน นับถัดจากวันที่ได้รับแจ้งเป็นหนังสือจากผู้ว่าจ้าง หากผู้รับจ้างไม่ชดใช้ให้ถูกต้องครบถ้วนภายในระยะเวลาดังกล่าวให้ผู้ว่าจ้างมีสิทธิที่จะหักเอาจากจำนวนเงินค่าจ้างที่ต้องชำระหรือจากเงินประกันผลงาน ของผู้รับจ้าง หรือบังคับจากหลักประกันการปฏิบัติตามสัญญาได้ทันที


หากค่าปรับ ค่าเสียหาย หรือค่าใช้จ่ายที่บังคับจากเงินค่าจ้างที่ต้องชำระ เงินประกันผลงาน หรือหลักประกันการปฏิบัติตามสัญญาแล้วยังไม่เพียงพอ ผู้รับจ้างยินยอมชำระส่วนที่เหลือ ที่ยังขาดอยู่จนครบถ้วนตามจำนวนค่าปรับ ค่าเสียหาย หรือค่าใช้จ่ายนั้น ภายในกำหนด ๑๕ (สิบห้า) วัน นับถัดจากวันที่ได้รับแจ้งเป็นหนังสือจากผู้ว่าจ้าง

หากมีเงินค่าจ้างตามสัญญาที่หักไว้จ่ายเป็นค่าปรับ ค่าเสียหาย หรือค่าใช้จ่ายแล้วยังเหลืออยู่อีกเท่าใด ผู้ว่าจ้างจะคืนให้แก่ผู้รับจ้างทั้งหมด

ข้อ ๒๐ การทำบริเวณก่อสร้างให้เรียบร้อย

ผู้รับจ้างจะต้องรักษาบริเวณสถานที่ปฏิบัติงานตามสัญญานี้ รวมทั้งโรงงานหรือ สิ่งอำนวยความสะดวกในการทำงานของผู้รับจ้าง ลูกจ้าง ตัวแทน หรือผู้รับจ้างช่วง (ถ้ามี) ให้สะอาด ปลอดภัย และมีประสิทธิภาพในการใช้งานตลอดระยะเวลาการจ้าง และเมื่อทำงานเสร็จสิ้นแล้วจะต้องขนย้ายบรรดาเครื่องใช้



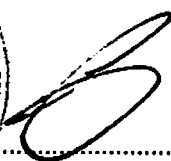

ผู้ว่าจ้าง

(นายอาทิตย์ คุณผล)


(ลงชื่อ) ผู้รับจ้าง
(นายวาณิชย์ อิมใจ)



ต้นฉบับ

-๑๑-

การทำงานจ้ำรวมทั้งวัสดุ ขยะมูลฝอย และสิ่งก่อสร้างชั่วคราวต่างๆ (ถ้ามี) ทั้งจะต้องกลบเกลี่ยพื้นดินให้เรียบร้อย เพื่อให้บริเวณทั้งหมดอยู่ในสภาพที่สะอาดและใช้การได้ทันที

ข้อ ๒๑ การงดหรือลดค่าปรับ หรือการขยายเวลาปฏิบัติงานตามสัญญา

ในกรณีที่มีเหตุเกิดจากความผิดหรือความบกพร่องของฝ่ายผู้ว่าจ้าง หรือเหตุสุดวิสัย หรือเกิดจากเหตุการณ์อันหนึ่งอันใดที่ผู้รับจ้างไม่ต้องรับผิดชอบตามกฎหมาย หรือเหตุอื่นตามที่กำหนด ในกฎกระทรวง ซึ่งออกตามความในกฎหมายว่าด้วยการจัดซื้อจัดจ้างและการบริหารพัสดุภาครัฐ ทำให้ผู้รับจ้างไม่สามารถทำงานให้แล้วเสร็จตามเงื่อนไขและกำหนดเวลาแห่งสัญญานี้ได้ ผู้รับจ้างจะต้องแจ้งเหตุหรือเหตุการณ์ดังกล่าวพร้อมหลักฐานเป็นหนังสือให้ผู้ว่าจ้างทราบ เพื่อของดหรือลดค่าปรับ หรือขยายเวลาทำงานออกไปภายใน ๑๕ (สิบห้า) วันนับถัดจากวันที่เหตุนั้นสิ้นสุดลง หรือตามที่กำหนดในกฎกระทรวงดังกล่าว แล้วแต่กรณี

ถ้าผู้รับจ้างไม่ปฏิบัติให้เป็นไปตามความในวรรคหนึ่ง ให้ถือว่าผู้รับจ้างได้ละสิทธิเรียกร้องในการที่จะของดหรือลดค่าปรับ หรือขยายเวลาทำงานออกไปโดยไม่มีเงื่อนไขใดๆ ทั้งสิ้น เว้นแต่ กรณีเหตุเกิดจากความผิดหรือความบกพร่องของฝ่ายผู้ว่าจ้าง ซึ่งมีหลักฐานชัดเจน หรือผู้ว่าจ้างทราบดี อยู่แล้วตั้งแต่ต้น

การงดหรือลดค่าปรับ หรือขยายกำหนดเวลาทำงานตามวรรคหนึ่ง อยู่ในดุลพินิจของผู้ว่าจ้างที่จะพิจารณาตามที่เห็นสมควร

ข้อ ๒๒. การใช้เรือไทย

ในการปฏิบัติตามสัญญานี้ หากผู้รับจ้างจะต้องส่งหรือนำของเข้ามาจากต่างประเทศ รวมทั้งเครื่องมือและอุปกรณ์ที่ต้องนำเข้ามาเพื่อปฏิบัติงานตามสัญญา ไม่ว่าจะผู้รับจ้างจะเป็นผู้นำของเข้ามาเอง หรือนำเข้ามาโดยผ่านตัวแทนหรือบุคคลอื่นใด ถ้าสิ่งของนั้นต้องนำเข้ามาโดยทางเรือในเส้นทางเดินเรือที่มีเรือไทยเดินอยู่และสามารถให้บริการรับขนได้ตามที่รัฐมนตรีว่าการกระทรวงคมนาคมประกาศกำหนด ผู้รับจ้างต้องจัดการให้สิ่งของดังกล่าวบรรทุกโดยเรือไทยหรือเรือที่มีสิทธิเช่นเดียวกับเรือไทยจากต่างประเทศมายังประเทศไทยแล้ว จะได้รับอนุญาตจากกรมเจ้าท่าก่อนบรรทุกของนั้นลงเรืออื่นที่มีใช้เรือไทยหรือเป็นของที่รัฐมนตรีว่าการกระทรวงคมนาคมประกาศยกเว้นให้บรรทุกโดยเรืออื่นได้ ทั้งนี้ ไม่ว่าจะการส่งหรือนำเข้าสิ่งของดังกล่าวจากต่างประเทศจะเป็นแบบใด

ในการส่งมอบงานตามสัญญาให้แก่ผู้ว่าจ้าง ถ้างานนั้นมีสิ่งของตามวรรคหนึ่ง ผู้รับจ้างจะต้องส่งมอบใบตราส่ง (Bill of lading) หรือสำเนาใบตราส่งสำหรับของนั้น ซึ่งแสดงว่าได้บรรทุกมาโดยเรือไทย หรือเรือที่มีสิทธิเช่นเดียวกับเรือไทยให้แก่ผู้ว่าจ้างพร้อมกับการส่งมอบงานด้วย



.....ผู้ว่าจ้าง
(นายอาทิตย์ คุณผล)

.....ผู้รับจ้าง
(นายวาณิชย สิมหิระ)
บริษัท จำกัด

ต้นฉบับ

-๑๒-

ในกรณีที่สิ่งของดังกล่าวไม่ได้บรรทุกจากต่างประเทศมายังประเทศไทยโดยเรือไทย หรือเรือที่มีสิทธิเช่นเดียวกับเรือไทย ผู้รับจ้างต้องส่งมอบหลักฐานซึ่งแสดงว่าได้รับอนุญาตจากกรมเจ้าท่า ให้บรรทุกของโดยเรืออื่นได้หรือหลักฐานซึ่งแสดงว่าได้ชำระค่าธรรมเนียมพิเศษ เนื่องจากการไม่บรรทุกของโดยเรือไทยตามกฎหมาย ว่าด้วยการส่งเสริมการพาณิชย์แล้วอย่างใดอย่างหนึ่งแก่ผู้ว่าจ้างด้วย

ในกรณีที่ผู้รับจ้างไม่ส่งมอบหลักฐานอย่างใดอย่างหนึ่งดังกล่าวในวรรคสองและวรรคสามให้แก่ผู้ว่าจ้างแต่จะขอส่งมอบงานดังกล่าวให้ผู้ว่าจ้างก่อนโดยยังไม่รับชำระเงินค่าจ้าง ผู้ว่าจ้างมีสิทธิรับงานดังกล่าวไว้ก่อน และชำระเงินค่าจ้างเมื่อผู้รับจ้างได้ปฏิบัติถูกต้องครบถ้วนดังกล่าวแล้วได้

ข้อ ๒๓. มาตรฐานฝีมือช่าง

ผู้รับจ้างตกลงเป็นเงื่อนไขสำคัญว่า ผู้รับจ้างจะต้องมีและใช้ผู้ผ่านการทดสอบมาตรฐานฝีมือช่าง จาก.....-..... หรือผู้ยื่นข้อเสนอจะต้องมีและใช้ผู้มีวุฒิปริญญา ปวช. ปวส. และปวท. หรือเทียบเท่าจากสถาบันการศึกษาที่ ก.พ. รับรองให้เข้ารับราชการได้ ในอัตราไม่ต่ำกว่าร้อยละ ๑๐ (สิบ) ของแต่ละสาขาช่าง แต่จะต้องมีช่างจำนวนอย่างน้อย ๑ (หนึ่ง) คน ในแต่ละสาขาช่างดังต่อไปนี้

๒๓.๑ สำเนาหลักฐานบัตรประจำตัววิศวกร (ใบอนุญาตประกอบวิชาชีพวิศวกรรมควบคุม) ระดับภาคีวิศวกรโยธาหรือระดับที่สูงกว่าและหนังสือรับรองเป็นวิศวกรของโครงการ จำนวน ๑ คน

๒๓.๒ สำเนาหลักฐานคุณวุฒิผู้ควบคุมงานประจำโครงการต้องมีคุณวุฒิการศึกษาไม่ต่ำกว่าระดับประกาศนียบัตรวิชาชีพ (ปวส.) ทางด้านการก่อสร้าง โยธา , สำรอง หรือเทียบเท่าและหนังสือรับรองเป็นผู้ควบคุมงานโครงการ จำนวน ๑ คน

ผู้รับจ้างจะต้องจัดทำบัญชีแสดงจำนวนช่างทั้งหมดโดยจำแนกตามแต่ละสาขาช่างและระดับช่างพร้อมทั้งระบุรายชื่อช่างผู้ผ่านการทดสอบมาตรฐานฝีมือช่างหรือผู้มีวุฒิปริญญาในวรรคหนึ่งนำมาแสดงพร้อมหลักฐานต่างๆ ต่อคณะกรรมการตรวจรับพัสดุหรือผู้ควบคุมงาน ก่อนเริ่มลงมือทำงาน และพร้อมที่จะให้ผู้ว่าจ้างหรือเจ้าหน้าที่ของผู้ว่าจ้างตรวจสอบดูได้ตลอด เวลาการทำงานตามสัญญาของผู้รับจ้าง

ข้อ ๒๔. การปรับราคาค่าจ้าง

ผู้ว่าจ้างและผู้รับจ้าง ตกลงกันให้ใช้สัญญาปรับราคาได้ สำหรับราคางานก่อสร้างตามสัญญาโดยการนำสูตร Escalation Factor (K) มาใช้คำนวณราคาค่างานที่เปลี่ยนแปลงไป โดยวิธีการต่อไปนี้

มติเห็นชอบฯ หลักเกณฑ์ สูตรและวิธีคำนวณที่ใช้กับสัญญาแบบปรับราคาได้ตามมติคณะรัฐมนตรีเมื่อวันที่ ๒๒

สิงหาคม ๒๕๓๒ เรื่องการพิจารณาช่วยเหลือผู้ประกอบการอาชีพงานก่อสร้าง ตามหนังสือสำนักเลขาธิการ

คณะรัฐมนตรีที่ นร ๐๒๐๓/ว ๑๐๙ ลงวันที่ ๒๔ สิงหาคม ๒๕๓๒



.....ผู้ว่าจ้าง

(นายอาทิตย์ คุณผล)

(ลงชื่อ)

(นายวานิชย์



ต้นฉบับ

-๑๓-

สูตรการปรับราคา (สูตรค่า K) จะต้องคงที่ที่ระดับที่กำหนดไว้ในวันแล้วเสร็จตามที่กำหนดไว้ในสัญญา หรือภายในระยะเวลาที่ ผู้ว่าจ้าง ได้ขยายออกไป โดยจะใช้สูตรของทางราชการที่ได้ระบุตามภาคผนวก -

๑. งานผิวถนนคอนกรีตเสริมเหล็ก

ใช้สูตร $K = 0.30 + 0.10 \text{ Lt/L0} + 0.35 \text{ Ct/Co} + 0.10 \text{ Mt/Mo} + 0.15 \text{ St/So}$

๒. งานท่อระบายน้ำคอนกรีตเสริมเหล็กและงานบ่อพัก

ใช้สูตร $K = 0.35 + 0.20 \text{ Lt/L0} + 0.15 \text{ Ct/Co} + 0.15 \text{ Mt/Mo} + 0.15$

St/So

สัญญานี้ทำขึ้นเป็นสองฉบับ มีข้อความถูกต้องตรงกัน คู่สัญญาได้อ่านและเข้าใจข้อความโดยละเอียดตลอดแล้ว จึงได้ลงลายมือชื่อ พร้อมทั้งประทับตรา (ถ้ามี) ไว้เป็นสำคัญต่อหน้าพยาน และคู่สัญญาต่างยึดถือไว้ฝ่ายละหนึ่งฉบับ




(ลงชื่อ)

ผู้ว่าจ้าง

(นายอาทิตย์ คุณผล)

(ลงชื่อ)

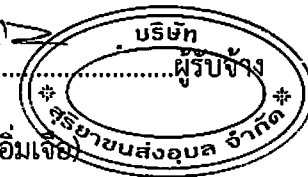

(นายวาณิชย์ อัมเจือ)

(ลงชื่อ)

พยาน

(นายวิษณุพงศ์ สาลีสิงห์)

(ลงชื่อ)

พยาน

(นายเรืองวิทย์ โทตระไวศยะ)

เลขที่โครงการ ๖๗๐๓๔๑๖๔๗๖๘

เลขคุมสัญญา ๖๗๐๔๒๒๐๑๕๒๖๔

ต้นฉบับ

ใบเสนอราคาจ้างก่อสร้างด้วยวิธีประกวดราคาอิเล็กทรอนิกส์ (e-bidding)

เรียน หัวหน้าหน่วยงานของรัฐ

๑. ข้าพเจ้า บริษัท สุริยาขนส่งอูบล จำกัด เลขที่ ๑๕๓-๑๕๗ ถนน แจ้งสนิทตำบล ในเมืองอำเภอ เมืองอุบลราชธานีจังหวัด อุบลราชธานี รหัสไปรษณีย์ ๓๔๐๐๐ โทรศัพท์ ๐๘๖-๔๗๘๘๕๐๔ โดย นายรัฐพงษ์ นิล เปรม ผู้ลงนามข้างท้ายนี้ ได้พิจารณาเงื่อนไขต่าง ๆ ในเอกสารประกวดราคาอิเล็กทรอนิกส์ และเอกสารเพิ่มเติม (ถ้า มี) เลขที่ ๕๖/๒๕๖๗ โดยตลอดและยอมรับข้อกำหนดและเงื่อนไขนั้นแล้ว รวมทั้งรับรองว่าข้าพเจ้าเป็นผู้มีคุณสมบัติ ครบถ้วนตามที่กำหนดและไม่เป็นผู้ที่งานของหน่วยงานของรัฐ

๒. ข้าพเจ้าขอเสนอที่จะทำงาน ประกวดราคาจ้างก่อสร้างโครงการปรับปรุงผิวทางแอสฟัลต์ คอนกรีตขอยแจ้งสนิท ๓ ด้วยวิธีประกวดราคาอิเล็กทรอนิกส์ (e-bidding) ตามข้อกำหนดเงื่อนไขแบบรูปรายการ ละเอียดแห่งเอกสารประกวดราคาอิเล็กทรอนิกส์ ตามราคาที่ได้ระบุไว้ในบัญชีรายการก่อสร้างหรือใบแจ้งปริมาณ ราคา เป็นเงินทั้งสิ้น ๗๒๘,๕๐๐.๐๐บาท (เจ็ดแสนสองหมื่นแปดพันห้าร้อยบาทถ้วน) ซึ่งได้รวมภาษีมูลค่าเพิ่ม ตลอด จนภาษีอากรอื่นๆ และค่าใช้จ่ายทั้งปวงไว้ด้วยแล้ว

๓. ข้าพเจ้าจะยื่นข้อเสนอราคานี้เป็นระยะเวลา ๙๐ วัน ตั้งแต่วันยื่นข้อเสนอ และ เทศบาลนคร อุบลราชธานี อาจรับคำเสนอนี้ ณ เวลาใดก็ได้ก่อนที่จะครบกำหนดระยะเวลาดังกล่าว หรือระยะเวลาที่ได้ออกไป ตามเหตุผลอันสมควรที่ เทศบาลนครอุบลราชธานี ร้องขอ

๔. ข้าพเจ้ารับรองว่าจะส่งมอบงานตามเงื่อนไขที่เอกสารประกวดราคาอิเล็กทรอนิกส์กำหนดไว้

๕. ในกรณีที่ข้าพเจ้าได้รับการพิจารณาให้เป็นผู้ชนะการประกวดราคาอิเล็กทรอนิกส์ ข้าพเจ้า รับรองที่จะ

๕.๑ ทำสัญญาตามแบบสัญญาจ้างก่อสร้างแนบท้ายเอกสารการประกวดราคา อิเล็กทรอนิกส์ หรือตามที่สำนักอัยการสูงสุดได้แก้ไขเพิ่มเติมแล้ว กับ เทศบาลนครอุบลราชธานี ภายใน ๕ วัน นับถัด จากวันที่ได้รับหนังสือให้ไปทำสัญญา

๕.๒ มอบหลักประกันการปฏิบัติตามสัญญา ตามที่ระบุไว้ในข้อ ๗ ของเอกสารการ ประกวดราคาอิเล็กทรอนิกส์ ให้แก่ เทศบาลนครอุบลราชธานี ขณะที่ได้ลงนามในสัญญาเป็นจำนวนร้อยละ ๕.๐๐ ของราคาตามสัญญาที่ได้ระบุไว้ในใบเสนอราคานี้ เพื่อเป็นหลักประกันการปฏิบัติตามสัญญาโดยถูกต้องและครบถ้วน หากข้าพเจ้าไม่ปฏิบัติตามที่ระบุไว้ในข้อ ๕.๑ และ/หรือข้อ ๕.๒ ดังกล่าวข้างต้น ข้าพเจ้ายอมให้ เทศบาลนครอุบลราชธานี ริบ หลักประกันการเสนอราคาหรือเรียกธำจจากผู้ออกหนังสือค้ำประกัน ข้าพเจ้ายอมชดใช้ค่าเสียหายใด ๆ ที่อาจมีแก่ เทศบาลนครอุบลราชธานี และ เทศบาลนครอุบลราชธานี มีสิทธิจะให้ผู้ ยื่นข้อเสนอรายอื่นเป็นผู้ชนะการประกวดราคาอิเล็กทรอนิกส์ได้ หรือเทศบาลนครอุบลราชธานี อาจดำเนินการจัดจ้าง การประกวดราคาอิเล็กทรอนิกส์ใหม่ก็ได้

๖. ข้าพเจ้ายอมรับว่า เทศบาลนครอุบลราชธานี มีความผูกพันที่จะรับคำเสนอนี้หรือใบเสนอราคาใด ๆ รวมทั้งไม่ต้องรับผิดชอบในค่าใช้จ่ายใด ๆ อันอาจเกิดขึ้นในกรณีที่ข้าพเจ้าไม่เป็นผู้ชนะการประกวดราคา

๗. เพื่อเป็นหลักประกันในการปฏิบัติตามสัญญาได้ด้วยความเข้าใจและตามเงื่อนไขผูกพันแห่ง

(ลงชื่อ).....

(ลงชื่อ)..... พยา

(ลงชื่อ)..... พยา

ต้นฉบับ

คำเสนอนี้ ข้าพเจ้าขอมอบ เพื่อเป็นหลักประกันการเสนอราคาเป็นเงินจำนวน บาท มาพร้อมนี้

๘. ข้าพเจ้าได้ตรวจทานตัวเลขและตรวจสอบเอกสารต่าง ๆ ที่ได้ยื่นพร้อมใบเสนอราคานี้โดยละเอียดแล้ว และเข้าใจดีว่า เทศบาลนครอุบลราชธานี ไม่ต้องรับผิดชอบใด ๆ ในความผิดพลาดหรือตกหล่น

๙. ใบเสนอราคานี้ได้ยื่นเสนอโดยบริสุทธิ์ยุติธรรม และปราศจากกลฉ้อฉล หรือการสมรู้ร่วมคิดกัน โดยไม่ชอบด้วยกฎหมายกับบุคคลใดบุคคลหนึ่ง หรือหลายบุคคล หรือกับห้างหุ้นส่วน บริษัทใด ๆ ที่ได้ยื่นเสนอราคาในคราวเดียวกัน

เสนอมา ณ วันที่ ๒๑ มีนาคม พ.ศ. ๒๕๖๗ เวลา ๑๐:๒๙:๑๖ น.

(นายรัฐพงษ์ นิลเปรม)

ผู้มีอำนาจลงนาม หรือ ผู้รับมอบอำนาจ

เลขที่โครงการ ๖๗๐๓๙๑๖๕๗๖๘


ใบเสนอราคาเลขที่ ๖๗๐๓๑๖๐๐๒๐๘๓๗

รหัสอ้างอิง OTP Xznt

เลขประจำตัวผู้เสียภาษี ๐๓๔๕๕๖๔๐๐๒๒๙๓



.....ประกอบสัญญาจ้าง เลขที่ ทน.อบ. ๗๕/๒๕๖๗
23 มี.ย. 2567
(ลงชื่อ).....
(ลงชื่อ).....
(ลงชื่อ).....

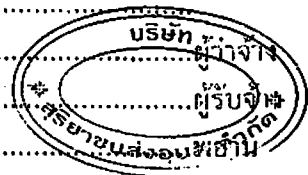

พยาน

ต้นฉบับ

แบบราคากลางงานก่อสร้าง

โครงการ : ปรับปรุงผิวทางแอสฟัลต์ติกคอนกรีตซอยแจ้งสนิท 3

สถานที่ : ซอยแจ้งสนิท 3 ต.ในเมือง อ.เมือง จ.อุบลราชธานี


เจ้าของโครงการ : เทศบาลนครอุบลราชธานี

ชื่อ ร้าน / บริษัท/ หจก. : บจก. สุริยาชนสงอุบล

ลำดับที่	รายการ	หน่วย	จำนวน	ราคาต่อหน่วย	ราคาทุน	Fn	ราคาต่อหน่วย xFn	ราคากลาง
1	งานผิวทาง							
	ลาดยางแอสฟัลต์แตกได้ค พื้นที่	ตร.ม.	1,400.00	14.72	20,608.00	1.3642	20.08	28,112.00
	ผิวทางแอสฟัลต์คอนกรีต หนา 0.05 ม. พื้นที่	ตร.ม.	1,400.00	279.28	390,992.00	1.3642	380.99	533,386.00
2	งานบ่อพักในผิวจราจร							
	ปรับระดับฝายบ่อพัก ขนาด 0.75x0.75 ม.	ชุด	57.00	1,432.38	81,645.66	1.3642	1,954.05	111,380.85
	ปรับระดับฝายบ่อพัก ขนาด 0.40x8.00 ม.	ชุด	1.00	6,485.94	6,485.94	1.3642	8,848.11	8,848.11
3	งานตีเส้นจราจร							
	เส้นจราจรสีเทอร์โมพลาสติก พื้นที่	ตร.ม.	69.00	267.89	18,484.41	1.3642	365.45	25,216.05
4	งานโคมไฟส่องสว่างถนน							
	โคมไฟหลอด LED ขนาด ไม่น้อยกว่า 150 วัตต์	ชุด	1.00	10,418.10	10,418.10	1.3642	14,212.37	14,212.37
	ขาจับกิ่ง โคมไฟปรับระดับ ขนาด 2 นิ้วพร้อมอุปกรณ์	ชุด	1.00	2,083.62	2,083.62	1.3642	2,842.47	2,842.47
5	ป้ายโครงการ	ชุด	1.00	3,300.21	3,300.21	1.3642	4,502.15	4,502.15
ตัวอักษร เจ็ดแสนสองหมื่นแปดพันห้าร้อยบาทถ้วน						รวมราคาค่าก่อสร้างเป็นเงิน		728,500.00



แบบแปลนประกอบสัญญาจ้าง เลขที่ ทน.อบ. ๗๕/๒๕๖๗
 ลงวันที่ 23 เม.ย. ๒๕๖๗
 (ลงชื่อ)
 (ลงชื่อ)
 (ลงชื่อ) พยาน

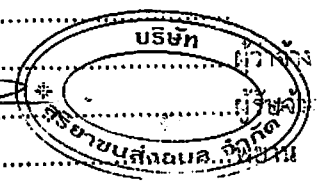



ต้นฉบับ ธนาคารไทยพาณิชย์ จำกัด (มหาชน)

หนังสือคำประกัน
(หลักประกันสัญญาจ้าง)

47590371167000

เลขที่ ต.47690414341000

วันที่ 23 เมษายน 2567

ข้าพเจ้า ธนาคารไทยพาณิชย์ จำกัด (มหาชน) สาขาอุบลราชธานี สำนักงานที่อยู่เลขที่ 364 ถนน อุปราษ ตำบลพงแขวง ในเมือง อำเภอ/เขต เมืองอุบลราชธานี จังหวัด อุบลราชธานี โดยนางสาววรรณรัตน์ ธาตัง และ นางสาววีรารมณีย์ ทิลาคุปต์ผู้มีอำนาจลงนามผูกพันธนาคาร ขอทำหนังสือ คำประกันฉบับนี้ไว้ต่อ เทศบาลนครอุบลราชธานี ซึ่งต่อไปนี้เรียกว่า "ผู้ว่าจ้าง" โดยมีข้อความต่อไปนี้

๑. ตามที่ บริษัท สุวิทย์ขนส่งอุบล จำกัด ซึ่งต่อไปนี้เรียกว่า "ผู้รับจ้าง" ได้ทำสัญญาจ้าง โครงการปรับปรุงผิวทางแอสฟัลต์คอนกรีต ของ อบ.จังหวัด.ฯ กับผู้ว่าจ้าง ตามสัญญาเลขที่ **ทพ.๗ ๗5/25๖๗** ลงวันที่ **23 เม.ย ๖7** ซึ่งผู้รับจ้างต้องวางหลักประกันการปฏิบัติงาน สัญญาต่อผู้ว่าจ้าง เป็นจำนวนเงิน -36,425.00-บาท (-สามหมื่นหกพันสี่ร้อยยี่สิบห้าบาทถ้วน-) ซึ่งเท่ากับร้อยละ (%) ของมูลค่าทั้งหมดของ สัญญา

ข้าพเจ้ายินยอมผูกพันตน โดยไม่มีเงื่อนไขที่จะคำประกัน ในการ จ้ำระเงินไว้ตามสิทธิเรียกร้องของผู้ว่าจ้าง จำนวนไม่เกิน -36,425.00-บาท (-สามหมื่นหกพันสี่ร้อยยี่สิบห้าบาทถ้วน-) ในฐานะเป็นลูกหนี้ร่วม ในกรณีที่ผู้รับจ้างก่อให้เกิดความเสียหายใด ๆ หรือต้องชำระค่าปรับ หรือค่าใช้จ่าย ใด ๆ หรือผู้รับจ้างมิได้ปฏิบัติตามภาระหน้าที่ใด ๆ ที่กำหนดในสัญญาหลักแล้วข้างต้น ทั้งนี้ โดยผู้ว่าจ้างไม่จำเป็นต้องเรียกร้องให้ผู้รับจ้างชำระหนี้ขึ้น ก่อน

๒. หนังสือคำประกันนี้มีผลใช้บังคับตั้งแต่วันที่ 23 เมษายน 2567 ถึงวันที่ 22 กรกฎาคม 2569 และข้าพเจ้าจะไม่พักถอนการคำประกันนี้ก่อน ระยะเวลาที่กำหนดไว้


๓. หากผู้ว่าจ้างได้ขยายระยะเวลาไว้แก่ผู้รับจ้าง ให้ถือว่าท่านจะยินยอมไปจนกว่าจะ ใดๆ คือขอให้อยู่ขยายระยะเวลาการคำประกันนี้ออกไปตลอด ระยะเวลาที่ผู้ว่าจ้างได้ขยายระยะเวลาไว้แก่ผู้รับจ้างดังกล่าวข้างต้น

ข้าพเจ้าได้ลงนามและประทับครุไว้ต่อหน้าพยานเป็นสำคัญ

ธนาคารไทยพาณิชย์ จำกัด (มหาชน)

ลงชื่อ	<u>ปิยนภวิมล</u>	<u>[Signature]</u>	ผู้คำประกัน
	(นางสาววรรณรัตน์ ธาตัง)	(นางสาววีรารมณีย์ ทิลาคุปต์)	
ตำแหน่ง	ผู้อำนวยการสาขา	ผู้จัดการสาขา	
ลงชื่อ	<u>วรินทร์ นิติกุล</u>		พยาน
กรือ	<u>[Signature]</u>		พยาน

BB 0530 App CPSLG240407448
CASE167614214, DEAL102964216

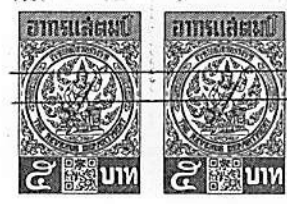

ทีมรับรองเอกสารการรับประกัน บริหารงานสินเชื่อธุรกิจ บมจ.ธนาคารไทยพาณิชย์ สำนักงานใหญ่ 47690414341000
เลขที่ ๖ ชั้น ๕ โถง บี ถนนมิตรภาพ ชั้น ๖ อาคารพาณิชย์ ๖๖ กรุงเทพมหานคร 10900

LGS(2) 2565910

หนังสือสัญญาคำประกันฉบับนี้ของธนาคารจะใช้กระดาษชนิดพิเศษและมีตราความปลอดภัยจากอุปกรณ์ป้องกันคนขโมย โดยจะประกอบด้วยส่วนที่เป็นหนังสือสัญญาคำประกันที่กล่าวข้างต้น (ส่วนที่ 1) และส่วนที่เป็นเอกสารประกอบในการขอโอนนโยนการออกหนังสือสัญญาฉบับนี้ (ส่วนที่ 2) ซึ่งทั้งนี้ประโยชน์จะต้องได้รับครบทั้งสองส่วน




แนบแปลนประกอบสัญญาจ้าง เลขที่ ทน.คณ. 1712067

กรณีที่มีผู้รับประโยชน์ประสงค์จะขอให้ธนาคารยื่นการออกหนังสือสัญญาคำประกันฉบับนี้ ไปรูดเงินออกในส่วนที่ 2 นี้ (ตามรอบปฏิ) และจัดส่งเอกสารประกอบสัญญาฉบับนี้พร้อมทั้งนำต้นฉบับสัญญาคำประกันในส่วนที่ 1 ไปแนบธนาคารตามที่อยู่ด้านล่างนี้ เพื่อธนาคารจะได้ดำเนินการให้เป็นไปตามความประสงค์ต่อไป (ลงชื่อ).....

ที่อยู่สำหรับส่งเอกสาร
LGS(2) 2565910

(ลงชื่อ).....
(ลงชื่อ).....
(ลงชื่อ).....
[Signature]
[Signature]
[Signature]

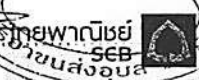

บริษัท สุริยาขนส่งอูบล จำกัด

ต้นฉบับ

153-157 ถนนแจ้งสนิท ตำบลในเมือง อำเภอเมือง จังหวัดอุบลราชธานี

โทร. (045) 956-241 โทรสาร. (045) 956-241 suriyatran@gmail.com

ที่ สร.อบ.154/2567

11/5/67

หนังสือมอบอำนาจ

วันที่ 23 เดือน เมษายน พ.ศ. 2567

เรียน นายกเทศมนตรีนครอุบลราชธานี

โดยหนังสือฉบับนี้ข้าพเจ้า บริษัท สุริยาขนส่งอูบล จำกัด โดย นายรัฐพงษ์ นิลเปรม ตำแหน่ง กรรมการผู้จัดการ ตั้งบ้านเรือนอยู่เลขที่ 153-157 ถนนแจ้งสนิท ตำบลในเมือง อำเภอเมือง จังหวัดอุบลราชธานี ถือบัตรประจำตัวประชาชนเลขที่ 1 3499 01017 55 1 ออกให้ ณ เขตปทุมวัน กรุงเทพมหานคร เมื่อวันที่ 28 มกราคม 2564 หมุดอายุวันที่ 16 ธันวาคม 2572 ขอมอบอำนาจให้ นายวาณิชย์ อิมเจือ อายุ 48 ปี ตั้งบ้านเรือนอยู่เลขที่ 199 หมู่ที่ 6 ตำบลคอนจิก อำเภอพิบูลมังสาหาร จังหวัดอุบลราชธานี ถือบัตรประจำตัวประชาชนเลขที่ 3 4601 00479 28 7 ออกให้ ณ อำเภอพิบูลมังสาหาร เมื่อวันที่ 15 กุมภาพันธ์ 2565 หมุดอายุวันที่ 27 กุมภาพันธ์ 2573 เป็นผู้มีอำนาจกระทำการ เข้าตัดสัญญาจ้างเลขที่ อบ 52005/1708 ลงวันที่ 5 เมษายน พ.ศ. 2567 แทนข้าพเจ้า

ข้าพเจ้าขอรับผิดชอบในการใด ๆ ที่ผู้รับมอบอำนาจได้กระทำลงไปในการนี้ทุกประการ โดยถือเสมือนหนึ่งว่าข้าพเจ้าเป็นผู้กระทำเอง พร้อมนี้ข้าพเจ้าและผู้รับมอบอำนาจได้ลงลายมือชื่อไว้เป็นหลักฐานต่อหน้าพยานข้างท้ายนี้



ลงชื่อ.....
(นายรัฐพงษ์ นิลเปรม)




ลงชื่อ.....
(นายวาณิชย์ อิมเจือ)

ลงชื่อ..... พยาน
(นางสาวจันทนา หอมทรัพย์)



ลงชื่อ.....
(นางสาววิมลมาศ ดวงจันทร์)
ลงชื่อ.....
(ลงชื่อ)
(ลงชื่อ)
(ลงชื่อ)

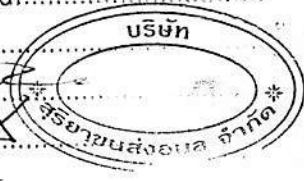

ต้นฉบับ



เอกสารใช้ประกอบการยื่นคำร้อง

สำเนาถูกต้อง



เลขที่ ทน.อบ. 75/2567
23 มิ.ย. 2567

(ลงชื่อ)
(ลงชื่อ)
(ลงชื่อ)
ผู้ว่าจ้าง
ผู้รับจ้าง
พยาน
พยาน

ต้นฉบับ

บัตรประจำตัวประชาชน Thai National ID Card
เลขประจำตัวประชาชน 3 4601 00479 28 7
ชื่อและนามสกุล นาย วาณิชย์ อิมเจือ
Name Mr. Wanich
Last name Imjua
เกิดวันที่ 28 ก.พ. 2519
Date of Birth 28 Feb. 1976
สถานที่เกิด กรุงเทพมหานคร
ที่อยู่ 199 หมู่ 6 ต.ดอนรัก อ.หนองสาหร่าย
จ.อุบลราชธานี
18 ก.พ. 2555
27 ก.พ. 2573
15 Feb. 2022 (นายวาณิช อิมเจือ) 27 Feb. 2030
Date of Issue 14 กุมภาพันธ์ 2555 Date of Expiry 14 กุมภาพันธ์ 2573
1419-07-02151201


เอกสารใช้ประกอบคำฟ้องคดีแพ่ง
Mr. [Signature]

สำเนาถูกต้อง



ลงวันที่ 23 เม.ย. 2567

(ลงชื่อ)
(ลงชื่อ) *[Signature]*
(ลงชื่อ) *[Signature]*
(ลงชื่อ) *[Signature]*

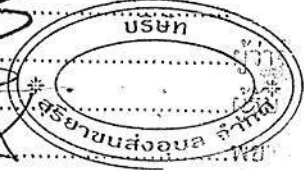

ต้นฉบับ



ที่ อบ. 000363

สำนักงานทะเบียนหุ้นส่วนบริษัทจังหวัดอุบลราชธานี
กรมพัฒนาธุรกิจการค้า กระทรวงพาณิชย์

หนังสือรับรอง

ขอรับรองว่าบริษัทนี้ ได้จดทะเบียนเป็นนิติบุคคล ตามประมวลกฎหมายแพ่งและพาณิชย์

เมื่อวันที่ 25 สิงหาคม 2564 ทะเบียนนิติบุคคลเลขที่ 0345564002293

ปรากฏข้อความในรายการตามเอกสารทะเบียนนิติบุคคล ณ วันออกหนังสือนี้ ดังนี้

1. ชื่อบริษัท บริษัท สุริยาขนส่งอุบล จำกัด
2. กรรมการของบริษัทมี 2 คน ตามรายชื่อดังต่อไปนี้
 - 1 นายรัฐพงษ์ นิลเปรม
 - 2 นายธีรภัทร นิลเปรม
3. จำนวนหรือชื่อกรรมการซึ่งลงชื่อผูกพันบริษัทได้คือ กรรมการคนใดคนหนึ่งต้องลงชื่อและประทับตราสำคัญของบริษัท/
- 4.ทุนจดทะเบียน 60,000,000.00 บาท / หกสิบล้านบาทถ้วน
5. สำนักงานใหญ่ ตั้งอยู่เลขที่ 153-157 ถนนแจ้งวัฒนะ ตำบลในเมือง อําเภอเมืองอุบลราชธานี จังหวัดอุบลราชธานี/
สำนักงานสาขา ตั้งอยู่ (1) เลขที่ 253 หมู่บ้านโนนใหญ่ หมู่ที่ 12 ตำบลสระสมิง อําเภวารินชำราบ จังหวัด

อุบลราชธานี/

6. วัตถุประสงค์ของบริษัทมี 3 ข้อ ดังปรากฏในสำเนาเอกสารแนบท้ายหนังสือรับรองนี้ จำนวน 3 แผ่น โดยมีลายมือชื่อ
นายทะเบียนซึ่งรับรองเอกสารเป็นสำคัญ

ออกให้ ณ วันที่ 29 เดือน มกราคม พ.ศ. 2567

(นางสาวภัทราพร ตันภัก์ทุนเกียรติ)

นายทะเบียน



สำเนาออกต้อง

นายทะเบียนประทับลายมือชื่อและประทับตราเมื่อวันที่ 23/1/2567

(ลงชื่อ).....
(ลงชื่อ).....
(ลงชื่อ).....

คำเตือน : ผู้ใช้ควรตรวจสอบข้อความทราบท้ายหนังสือรับรองฉบับนี้ทุกครั้ง



กรมพัฒนาธุรกิจการค้า กระทรวงพาณิชย์
Department of Business Development
Ministry of Commerce

ผู้อำนวยการ
สุยอดดีวิไล

Transformation



ต้นฉบับ

ที่ อบ. 000363

ออกให้ ณ วันที่ 29 เดือน มกราคม พ.ศ. 2567

บริษัท สุริยาขนส่งอุบล จำกัด

๗๖๙๗ ๕๖

วัตถุประสงค์ของ ห้างหุ้นส่วน/บริษัท นี้ มี.....ข้อ.....ข้อ ดังนี้

- (1) ประกอบกิจการรับเหมาก่อสร้างอาคารที่พักอาศัย อาคารพาณิชย์ สถานที่ ถนน สะพาน เขื่อน อุโมงค์ และงานก่อสร้างอย่างอื่นทุกชนิด รวมทั้งรับงานโยธาทุกประเภท
- (2) ประกอบกิจการค้าวัสดุก่อสร้าง อุปกรณ์ และเครื่องมือใช้ในการก่อสร้าง เครื่องมือช่างทุกประเภท เครื่องมือทาสี เครื่องตกแต่งอาคารทุกชนิด
- (3) ทำการกู้ยืมเงิน เปิดเงินบัญชีจากธนาคาร นิคมบุคคล หรือสถาบันการเงินอื่นๆ และให้กู้ยืมเงิน และให้เครดิตด้วยวิธีการอื่น โดยจะมีหลักประกันด้วยหรือไม่ก็ตาม รวมทั้งการรับ ออก โอน และสละหลังค้ำเงิน หรือตราสารที่เปลี่ยนมือได้อย่างอื่น เว้นแต่ในธุรกิจอาคารธุรกิจเงินทุน และธุรกิจท่องเที่ยว
- (4) ประกอบกิจการนายหน้า ค้าเทศ และตัวแทนค้าต่าง ในกิจการค้าและธุรกิจทุกประเภท (เว้นแต่ในกิจการธุรกิจประกันภัย การจัดหาสมาชิกให้สมาคมและการซื้อขายหลักทรัพย์)
- (5) ประกอบกิจการค้าเครื่องจักร เครื่องยนต์ เครื่องมือกล เครื่องทุ่นแรง ยานพาหนะ เครื่องกำเนิดและเครื่องใช้ไฟฟ้า ผู้เดิน เครื่องปรับอากาศ พัดลม หม้อหุงข้าว เตาหีตไฟฟ้า เครื่องสูบน้ำ เครื่องทำความร้อน เครื่องทำความเย็น เครื่องครัว เครื่องเหล็ก เครื่องทองแดง เครื่องทองเหลือง เครื่องสุขภัณฑ์ เครื่องเคหะภัณฑ์ เครื่องเฟอร์นิเจอร์ อุปกรณ์ไฟฟ้า อุปกรณ์ประปา รวมทั้งอะไหล่และอุปกรณ์ของสินค้าดังกล่าวข้างต้น
- (6) ประกอบกิจการขนส่งทางบกโดยรถยนต์บรรทุก
- (7) ประกอบกิจการเช่าซื้อหรือค้าประกัน
- (8) ซื้อ จัดหา เช่า เช่าซื้อ ถือกรรมสิทธิ์ ครอบครอง ปรับปรุง ไร่ และจัดการโดยประการอื่นซึ่งทรัพย์สินใดๆตลอดจนดอกผลของทรัพย์สินนั้น
- (9) ขาย โอน จำนอง จำนำ แลกเปลี่ยน และจำหน่ายทรัพย์สิน โดยประการอื่น
- (10) ทำการจัดตั้งสำนักงาน สาขา หรือแต่งตั้งตัวแทน ทั้งภายในและนอกประเทศ
- (11) เข้าเป็นหุ้นส่วนจำกัดความรับผิดชอบ ในห้างหุ้นส่วน และเป็นผู้ถือหุ้น ในบริษัทจำกัด

เอกสารประกอบต้นฉบับสัญญาจ้าง



สำเนาถูกต้อง

..... 29/1/67

..... 2567

(ลงชื่อ).....

(ลงชื่อ).....

(ลงชื่อ).....

(ลงชื่อ).....



ต้นฉบับ



ที่ อบ. 000363

สำนักงานทะเบียนหุ้นส่วนบริษัทจังหวัดอุบลราชธานี
กรมพัฒนาธุรกิจการค้า กระทรวงพาณิชย์

หนังสือรับรอง

ข้อควรทราบ ประกอบหนังสือรับรอง ฉบับที่ อบ. 000363

1. บริษัทนี้ได้จดทะเบียนเป็น ห้างหุ้นส่วนจำกัด สุริยาชนสงอุบล

ทะเบียนเลขที่ 0343520000153 เมื่อวันที่ 27 มิถุนายน 2520 ได้จดทะเบียน

แปรสภาพเป็นบริษัทจำกัด เมื่อวันที่ 25 สิงหาคม 2564

2. นิติบุคคลนี้ได้ส่งงบการเงินปี 2565

3. หนังสือนี้รับรองเฉพาะข้อความที่ห้าง/บริษัทได้นำมาจดทะเบียนไว้เพื่อผลทางกฎหมายเท่านั้น ข้อเท็จจริงเป็นสิ่งที่ควรหาไว้พิจารณาฐานะ

4. นายทะเบียนอาจเพิกถอนการจดทะเบียน ถ้าปรากฏว่าข้อความอันเป็นสาระสำคัญของทะเบียนไม่ถูกต้อง หรือเป็นเท็จ

เอกสารประกอบยื่นจดทะเบียนห้างหุ้นส่วน



สำเนาถูกต้อง

นายทะเบียนประกอบสัญญาจ้าง เลขที่ ทบ.ด.ย. 25/2567
บริษัท
(ลงชื่อ)
(ลงชื่อ)
(ลงชื่อ)
(ลงชื่อ)
25/6/2567
สุริยาชนสงอุบล จำกัด
ผู้รับแจ้ง
พยาน
สุริยาชนสงอุบล จำกัด



กรมพัฒนาธุรกิจการค้า กระทรวงพาณิชย์
Department of Business Development
Ministry of Commerce

กวดสำนักงาน
สุริยาชนสงอุบล

กระทรวงพาณิชย์
กรมพัฒนาธุรกิจการค้า
Transformation



ค้นฉบับ

ที่ อบ. 000363


ออกให้ ณ วันที่ 29 เดือน มกราคม พ.ศ. 2567

บริษัท สุริยาขนส่งออบ จำกัด

๒๖๑๕๘ ๘๕๗

วัตถุประสงค์ของ ห้างหุ้นส่วนฯ/บริษัท นี้ มี...๕๓...ข้อ ดังนี้

- (12) ประกอบกิจการค้า ข้าว ผลิตภัณฑ์ข้าว มันสำปะหลัง ผลิตภัณฑ์มันสำปะหลัง ข้าวโพด งา ถั่ว พริกไทย ฝอย มัน ฝ้าย ถัง ตะกั่ว ไม้ ยาง สัก ผลไม้ ของป่า สมุนไพร หนังสือ สัตว์ เสือ มีชีวิต เบื้องสัตว์ขามทะเล น้ำตาล อาหารสัตว์ และพืชผลการเกษตร ทุกชนิด
- (13) ประกอบกิจการค้าอาหารสด อาหารแห้ง อาหารสำเร็จรูป เครื่องกระป๋อง เครื่องปรุงรสอาหาร เครื่องดื่ม สุรา เบียร์และเครื่องดื่ม โลกอื่นๆ
- (14) ประกอบกิจการค้าผ้า ผ้าเย็บ เครื่องนุ่งห่ม เสื้อผ้าสำเร็จรูป เครื่องแต่งกาย เครื่องประดับกาย เครื่องสำอาง เครื่องใช้และเครื่องมือเสริม ความงาม และเครื่องอุปโภคอื่นๆ
- (15) ประกอบกิจการค้ายารักษาและป้องกันโรคสำหรับคนและสัตว์ เครื่องเวชภัณฑ์ เคมีภัณฑ์ เครื่องมือแพทย์ และเภสัชกรรม ปุ๋ย ยาปราบศัตรูพืช ยาบำรุงพืชและสัตว์ทุกชนิด เครื่องมือเครื่องใช้ในทางวิทยาศาสตร์
- (16) ประกอบกิจการค้าทอง นาก เงิน เพชร พลอย และอัญมณีอื่น รวมทั้งวัตถุที่ขมสิ่งดังกล่าว
- (17) ประกอบกิจการค้ากระดาษ เครื่องเขียน แบบเรียน หนังสือ อุปกรณ์การเรียน เครื่องคำนวณ ตู้รับเอกสาร และเครื่องใช้สำนักงาน ทุกชนิด
- (18) ประกอบการค้าพลาสติก และสิ่งอื่นซึ่งมีลักษณะคล้ายคลึงกัน ซึ่งอยู่ในเขตปลอดอากรหรือสำเร็จรูป
- (19) ประกอบกิจการค้ายางดิบ ยางแผ่นหรือยางแปดชั้นอันผลิตขึ้นหรือ เคมีจากสารปิโตรเคมีหนึ่งของต้นยางพารา รวมตลอดถึงยางเทียม สิ่งทำเทียม วัตถุหรือสิ่งดังกล่าวโดยกรรมวิธีทางวิทยาศาสตร์
- (20) ประกอบกิจการทำนา ทำสวน ทำไร่ ทำนาเกลือ ทำไร่ไถ ทำสวนเอง เลี้ยงสัตว์ และกิจการคอกปศุสัตว์
- (21) ประกอบกิจการโรงงานต่อตัวรถยนต์ โรงงานผลิตและหล่อคอกขางรถยนต์ โรงงานผลิตเหล็ก โรงหล่อและกลึงโลหะ โรงงานรีดและหล่อลอมโลหะ โรงงานหล่อขาง โรงงานประกอบรถยนต์
- (22) ประกอบกิจการขนส่งและขนส่งถ่ายสินค้า และคนโดยสารทั้งทางบก ทางน้ำ ทางอากาศ ทั้งภายในประเทศและระหว่างประเทศ รวมทั้งรับบริการนำของออกจากการเรือตามที่รัฐศุลกากร และการจัดระวางการขนส่งผู้โดยสาร
- (23) ประกอบกิจการค้าเครื่องคอมพิวเตอร์ รวมทั้งอะไหล่และอุปกรณ์ของเครื่องคอมพิวเตอร์

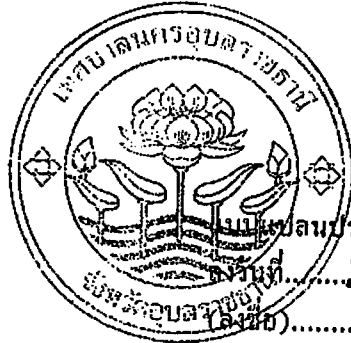

สำเนาถูกต้อง

นางสาว...
 เลขที่ ทพช.ที่ ๑๒๕/๒๕๖๗
 23 เม.ย. 2๕๖๗
 (ลงชื่อ)
 (ลงชื่อ)
 (ลงชื่อ)

ต้นฉบับ

ที่ อบ. 000363

ออกให้ ณ วันที่ 29 เดือน มกราคม พ.ศ. 2567

บริษัท สุริยาชนสงอุบล จำกัด

วัตถุประสงค์ของ ห้างหุ้นส่วน/บริษัท นี้ มี ๗๖๙๖ ข้อ ดังนี้

(24) ประกอบกิจการตั้งเข้ามาจำหน่ายในประเทศ และส่งออกไปจำหน่ายไปยังต่างประเทศจึงมีกำหนดไว้ใน

วัตถุประสงค์

(25) ประกอบกิจการสถาปนารับบริการบ้านเช่าเพื่อพักและให้บริการซ่อมแซม ปรังรักษา ตรวจสอบ ยัดฉีด ฟื้นฟูภายในสนิม สำหรับ
ขนหาหนะทุกประเภท รวมทั้งบริการคิดคั่ง ตรวจสอบ และแก้ไขอุปกรณ์ป้องกันวินาศภัยทุกประเภท

(26) ประกอบกิจการทางด้านกฎหมาย ทางบัญชี ทางวิศวกรรม ทางสถาปัตยกรรม

(27) ประกอบธุรกิจบริการรับค้าประกันหนี้สิน ความรับผิด และการปฏิบัติตามสัญญาของบุคคลอื่น รวมทั้งบริการค้าประกันบุคคล
ซึ่งเดินทางเข้ามาในประเทศ และเดินทางออกไปต่างประเทศตามกฎหมายว่าด้วยคนเข้าเมือง กฎหมายว่าด้วยภาษีอากร และกฎหมายอื่น

(28) ประกอบธุรกิจบริการรับเป็นที่ปรึกษา และให้คำแนะนำปัญหาเกี่ยวกับด้านบริหารงาน พาณิชยกรรม อุตสาหกรรม รวมทั้งปัญหา
การผลิต การตลาด และจัดจำหน่าย

(29) ประกอบกิจการประมูลเพื่อขายสินค้า และรับจ้างทำของ ตามวัตถุประสงค์ทั้งหมด ให้แก่บุคคล คณะบุคคล นิติบุคคล ส่วนราชการ
และองค์การของรัฐ

(30) ทำการของวงเงินสินเชื่อทุกประเภทจากธนาคารพาณิชย์รวมทั้งให้ธนาคารออกหนังสือค้ำประกันเพื่อค้ำประกันการค้าตามที่วัตถุประสงค์

(31) ผลิตและจำหน่ายแอสฟัลต์คิกคอนกรีต พอร์ตแลนด์คิกคอนกรีต และปูนซีเมนต์หรือของอื่น

(32) ประกอบกิจการโรงงาน ผลิตและจำหน่ายคอนกรีตอัดแรง คอนกรีตผสมเสร็จ และผลิตภัณฑ์คอนกรีตทุกชนิด

(33) ประกอบกิจการโรงพยาบาลเอกชน สถานีวิทยุกระจายเสียงและโทรทัศน์และอื่นๆ

เอกสารประกอบ
เลขที่ ๗๖๙๖



สำเนาถูกต้อง

(ลงชื่อ).....

(ลงชื่อ).....

(ลงชื่อ).....

28 เม.ย. 2567
นางสาวสุริยาชนสงอุบล จำกัด
ผู้รับจ้าง
พยาน
นางสาวสุริยาชนสงอุบล จำกัด
พยาน



กรมพัฒนาธุรกิจการค้า กระทรวงพาณิชย์
Department of Business Development
Ministry of Commerce

ต้นฉบับ



กรมพัฒนาธุรกิจการค้า
กระทรวงพาณิชย์

เลขที่ 13400674000349 วันที่ออกเอกสาร : 29 มกราคม 2567 เวลา 14.41 น.
ขอรับรองว่าสำเนาเอกสารนี้ตรงกับฉบับที่ธุรกิจได้ยื่นไว้

แบบ บอจ. 5



สำเนาบัญชีรายชื่อผู้ถือหุ้น



ชื่อบริษัทจำกัด	บริษัท สุริยามนัสลงกุล จำกัด	นางสาวกมลพรพร		บัญชีเลขที่	0345564002293
<input checked="" type="checkbox"/> ฉบับประชุม <input type="checkbox"/> จัดตั้งบริษัท <input type="checkbox"/> ตามผู้ถือหุ้น <input checked="" type="checkbox"/> วิสามัญผู้ถือหุ้น ครั้งที่ สี่สิบเจ็ด/2567 และเป็นหุ้นสามัญ วันที่ 22/01/2567 <input type="checkbox"/> คัดจากสมุดทะเบียนผู้ถือหุ้น เมื่อวันที่ 22 มกราคม 2567					
ทุนจดทะเบียน		60,000,000	บาท แบ่งออกเป็น	600,000	หุ้น มูลค่าหุ้นละ 100 บาท
ผู้ถือหุ้น ไทย		2	คน จำนวน	630,000	หุ้น อื่น ๆ คน จำนวน

ลำดับ ที่	ชื่อผู้ถือหุ้น			จำนวนหุ้น ที่ถือ	เลขหมายใบหุ้น		วันลงทะเบียนผู้ถือหุ้น	
	เลขบัตรประชาชน ประวัติ	ชื่อ	นามสกุล		เลขหมายของหุ้น	ชวันตั้ง	เป็น	จาก
1	นายรัฐพงษ์ นิลเปรม	1349901017551	300,000	หุ้นละ (1) 100	000001-300000	22/01/2567	22/01/2567	
	ไทย	นักธุรกิจ	153-155-157		(2)			
2	นายธีรภัทร นิลเปรม	1349901126822	300,000	หุ้นละ (1) 100	300001-600000	22/01/2567	22/01/2567	
	ไทย	นักธุรกิจ	153-155-157		(2)			
				หุ้นละ (1)				
				(2)				
				หุ้นละ (1)				
				(2)				

เอกสารประกอบสำเนาคู่หุ้น

ก.ด.ส. 2 หน้า 2 หน้า หน้า หน้า 2/2
(นางสาวกมลพร พรหม)

หน้า 1 ของจำนวน 1 หน้า


ขอรับรองว่าเป็นรายการที่ถูกต้องตรงกับสมุดทะเบียนผู้ถือหุ้น



สำเนาออกต่อ

หมายเหตุ ช่อง "วันที่ชำระแล้ว (1)" ให้ระบุจำนวนเงินค่าหุ้นที่ชำระแล้วแล้วเสร็จ และระบุชื่อผู้ชำระด้วย
ช่อง "ชื่อชำระแล้ว (2)" ให้ระบุค่าหุ้นที่มีชื่อชำระแล้วแล้วเสร็จ และระบุชื่อผู้ชำระด้วย
ช่อง "สัญญา (3)" หากเป็นนิติบุคคล ให้ระบุประเภทที่จดทะเบียนจัดตั้ง

นางจุฬาลักษณ์ นิลเปรม
.....
.....
.....
.....
.....
.....

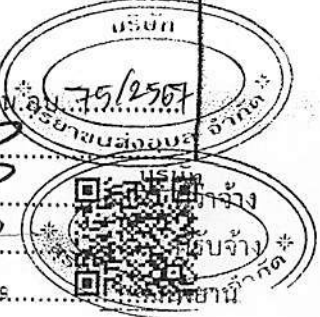

ต้นฉบับ



ทะเบียนเลขที่ 0345564002293

แบบ พค. 0401

กรมพัฒนาธุรกิจการค้า

ใบสำคัญแสดงการจดทะเบียนห้างหุ้นส่วนบริษัท

ใบสำคัญนี้ออกให้เพื่อแสดงว่า

บริษัท สรียวงษ์สงอุบล จำกัด


ออกสารให้ประกอบขึ้นตั้งอยู่ข้างถนน

ได้จดทะเบียนเป็นนิติบุคคลตามประมวลกฎหมายแพ่งและพาณิชย์

ณ สำนักงานทะเบียนหุ้นส่วนบริษัท จังหวัด อุบลราชธานี

เมื่อวันที่ 25 สิงหาคม พ.ศ. 2564


ออกให้ ณ วันที่ 25 สิงหาคม พ.ศ. 2564

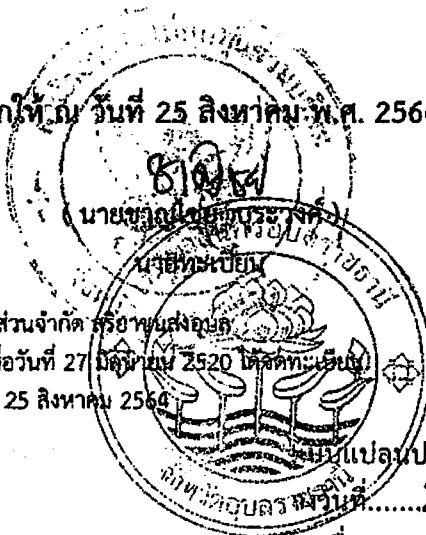

หมายเหตุ

บริษัทนี้เดิมจดทะเบียนเป็น ห้างหุ้นส่วนจำกัด สรียวงษ์สงอุบล
ทะเบียนเลขที่ 0343520000153 เมื่อวันที่ 27 มิถุนายน 2520 ได้จดทะเบียน
แปรสภาพเป็นบริษัทจำกัด เมื่อวันที่ 25 สิงหาคม 2564

สำเนาถูกต้อง

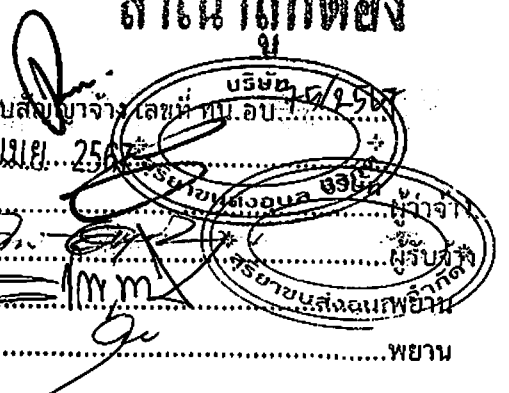

..... (ลงชื่อ)
..... (ลงชื่อ)
..... (ลงชื่อ)
..... (ลงชื่อ) พยาน

e-GP 03-0102

ต้นฉบับ

วันที่แจ้งลงทะเบียน 27/08/2564

แบบแสดงการลงทะเบียนในระบบ e-GP

วันที่อนุมัติ 30/08/2564

ลำดับการลงทะเบียน M-2564-026242

วันที่เริ่มใช้งาน 30/08/2564

สำหรับผู้ประกอบการที่จะทำธุรกรรมกับภาครัฐ

1. เลขประจำตัวผู้เสียภาษีอากร(0345564002293) ประเภทผู้ประกอบการ นิติบุคคล

2. ชื่อสถานประกอบการ บริษัท สุริยาชนสงอุบล จำกัด

ชื่อภาษาอังกฤษ (ถ้ามี)

3. ที่ตั้งสำนักงาน : อาคาร

ชั้นที่

หมู่บ้าน

เลขที่ 153-157

หมู่ที่

ตรอก/ซอย

ถนน แจ้งสนิท

ตำบล/แขวง ในเมือง

อำเภอ/เขต เมืองอุบลราชธานี

จังหวัด อุบลราชธานี

รหัสไปรษณีย์ 34000

โทรศัพท์ 0864788404

อีเมล suriyatran@gmail.com

4. กรณีบุคคลธรรมดา

(เลขประจำตัวประชาชน -)

วัน/เดือน/ปีเกิด

สัญชาติ ไทย

5. กรณีนิติบุคคล

ทะเบียนนิติบุคคลเลขที่ 0345564002293

วันเดือนปีที่จดทะเบียน 25/08/2564

จดทะเบียนที่ สำนักงานทะเบียนหุ้นส่วนบริษัทจังหวัดอุบลราชธานี

ทุน

(1) เงินทุนจดทะเบียน

50000000.00 (บาท)

(2) ทุนจดทะเบียนที่ชำระแล้ว

60000000.00 (บาท)

6. ประเภทของการประกอบกิจการ

ประเภทกิจการ

ประเภทสินค้าและหรือบริการ

ผลิต

วัสดุครุภัณฑ์

ส่งออก

ที่ดินและสิ่งก่อสร้าง

ขายส่ง

จ้างก่อสร้าง

ขายปลีก

จ้างเหมา

ให้บริการ

เช่า

จ้างที่ปรึกษา

จ้างออกแบบและควบคุม

กรณีผู้ลงทะเบียนลงข้อมูลหรือรูปภาพที่ไม่เหมาะสมในระบบการจัดซื้อจัดจ้างภาครัฐ จะถูกลบชื่อเป็นผู้ใช้งาน

กรณีผู้ลงทะเบียนกระทำผิดใดๆอันเป็นการล่วงละเมิดสิทธิในทรัพย์สินทางปัญญา ผู้ลงทะเบียนจะต้องรับผิดชอบแต่เพียงผู้เดียว

หมายเหตุ : แบบแสดงการลงทะเบียนในระบบ e-GP สามารถนำไปยื่นพร้อมเอกสารการเสนอราคา กับหน่วยงานภาครัฐ ตั้งแต่วันที่ 1 เมษายน 2555 เป็นต้นไป สำหรับการจัดซื้อจัดจ้างที่มีมูลค่าตั้งแต่ 2,000,000 บาท (สองล้านบาท) ขึ้นไป ทั้งนี้เพื่อให้เป็นไปตามประกาศคณะกรรมการป้องกันและปราบปรามการทุจริตแห่งชาติ เรื่องหลักเกณฑ์และวิธีการจัดทำ และแสดงบัญชี รายการรับจ่ายของโครงการที่บุคคลหรือนิติบุคคลเป็นผู้มีอำนาจกับหน่วยงานของรัฐ พ.ศ. 2554 และแก้ไขเพิ่มเติมที่กำหนดให้ผู้ที่เข้าเป็นผู้มีอำนาจกับหน่วยงานภาครัฐที่สัญญามูลค่าตามจำนวนเงินดังกล่าวต้องลงทะเบียนในระบบ e-GP

พิมพ์เมื่อวันที่ 31/08/2564 เวลา 10:47:34 น. รหัส S3DsWY



สำเนาถูกต้อง

วันที่ 23/08/2564
บริษัท สุริยาชนสงอุบล จำกัด
ผู้ลงทะเบียน
นาย..... พยาน
นาง..... พยาน
นาง..... พยาน
นาง..... พยาน

ภ.พ.20

ใบทะเบียนภาษีมูลค่าเพิ่ม



เลขประจำตัวผู้เสียภาษีอากร

0-3455-64002-8

กรมสรรพากร

สำเนาถูกต้อง

ชื่อผู้ประกอบการ บริษัท สรียางนสงอบล จำกัด

ชื่อสถานประกอบการ บริษัท สรียางนสงอบล จำกัด

เป็น สำนักงานใหญ่ สาขาที่

ตั้งอยู่อาคาร

ห้องเลขที่

ชั้นที่

หมู่ที่

เลขที่ 153-157

หมู่ที่ ต.รอก/ซอย

ถนน แจ้งสนิท

ตำบล/แขวง วนเมือง

อำเภอ/เขต เมืองอุบลราชธานี

จังหวัด อุบลราชธานี

รหัสไปรษณีย์ 34000

โทรศัพท์

วันที่ให้เป็นผู้ประกอบการจดทะเบียน 1 มกราคม 2535

ออกให้เมื่อวันที่ 21 ต.ค. 2564

ผู้ออกทะเบียน วรพร ร้อยศรี

ตำแหน่ง (หัวหน้ากรรมาธิการชั้นสูงกรมสรรพากร)

ตำแหน่ง (รองหัวหน้ากรมสรรพากร)

คำเตือน

ใบทะเบียนนี้เป็นหลักฐานใช้ประกอบการจดทะเบียน และขอทราบว่าการจดทะเบียนแล้วจะต้องนำใบนี้ไปติดที่สถานประกอบการ
เป็นรายสถานประกอบการ มิฉะนั้นจะถูกปรับ 100 บาท หรือปรับในกรณีอื่น ๆ ตามที่กระทรวงพาณิชย์ กำหนดไว้



Handwritten signature

Handwritten signature

ต้นฉบับ

ธนาคารกรุงไทย สาขาอุบลราชธานี ชื่อบัญชี บริษัท สุริยาขนส่งอุบล จำกัด
เลขที่บัญชี 313-6-04649-8 บัญชีเงินฝากกระแสรายวัน

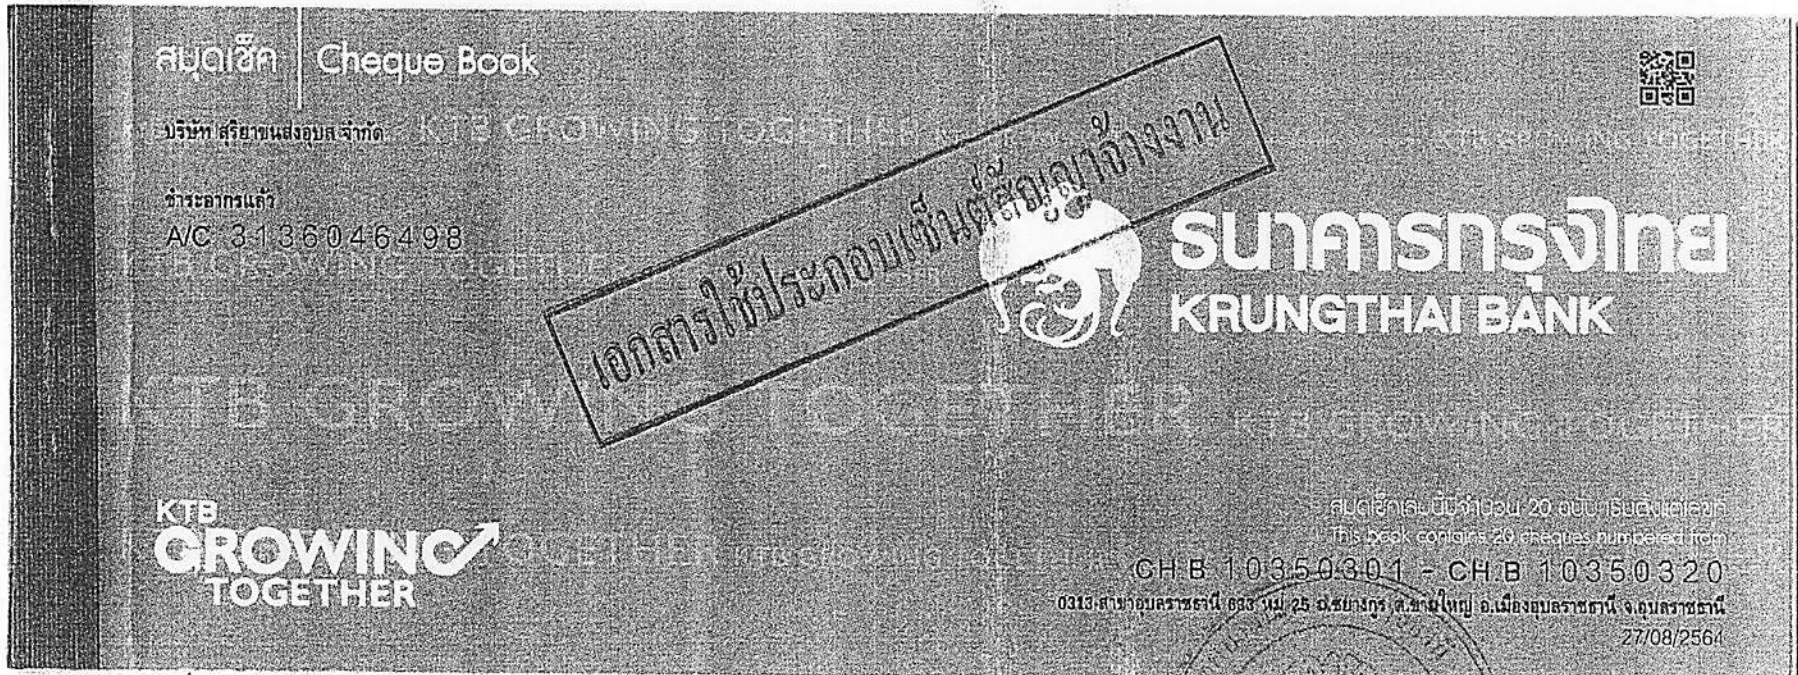

สมุดเช็คเล่มนี้ประกอบด้วย 20 ฉบับเรียงตัวเลข
This book contains 20 cheques numbered from
CHB 10350301 - CHB 10350320
27/08/2564

สมุดเช็คเล่มนี้ประกอบสัญญาจ้าง เลขที่.....
23 มี.ย. 2567

(ลงชื่อ).....
(ลงชื่อ).....
(ลงชื่อ).....
(ลงชื่อ).....

.....
.....
.....
.....

ต้นฉบับ



โครงการ

ปรับปรุงผิวทางแอสฟัลต์คอนกรีตซอยแจ้งสนิท 3


เทศบาลนครอุบลราชธานี



แผนปฏิบัติการงบประมาณรายจ่าย ประจำปี พ.ศ. ๒๕๖๗
ที่ ๒๓ วันที่ ๒๕/๖/๖๗


(ลงชื่อ).....
(ลงชื่อ).....
(ลงชื่อ).....

ผู้อำนวยการงานช่าง

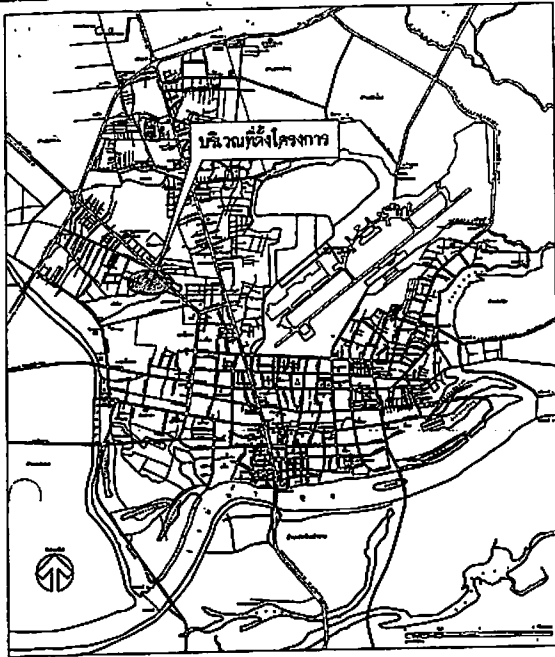


แผนผังเขตเทศบาลนครอุบลราชธานี

โครงการปรับปรุงภูมิทัศน์และจัดคอนกรีตชอยแจ่งสนิท 3

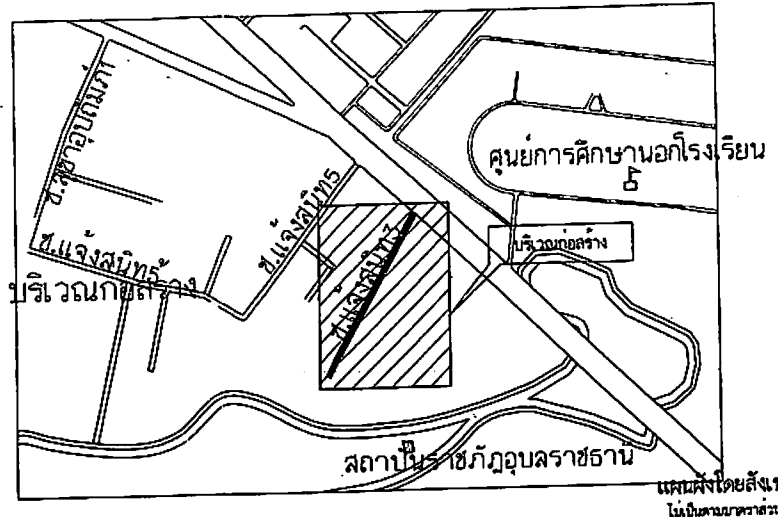

(พิกัด : 15.24910, 104.84170)

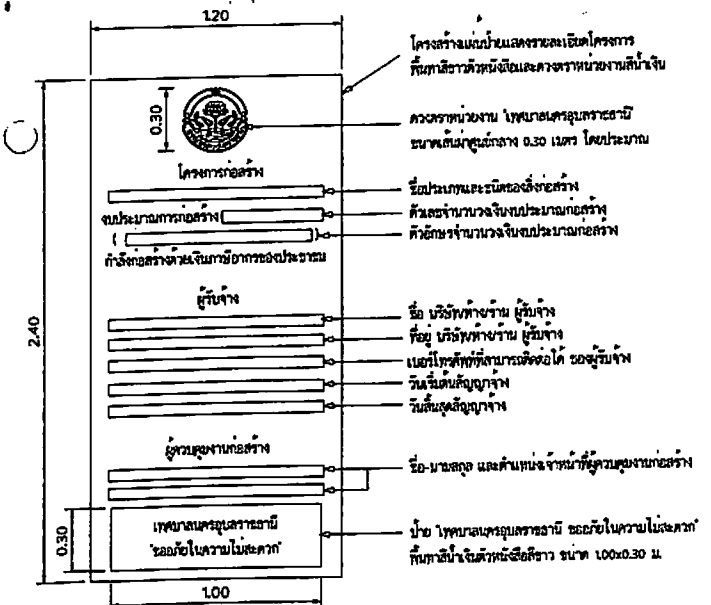

แผนผังแสดงรายละเอียดโครงการ

รายการประกอบแบบก่อสร้าง

1. ก่อเนื้องานก่อสร้าง ผู้รับจ้างต้องทำการสำรวจบริเวณก่อสร้างแล้วทำ S+OP DRAWING เพื่อหาปริมาณงานรวมทั้งชนิดก่อสร้างได้จริง พร้อมทั้งสำรวจราคาด้วยงานวางท่อนเพื่อนำมากำหนดแนวมและระดับของถนนและท่อระบายน้ำ นำเสนอคณะกรรมการตรวจรับพัสดุเพื่อพิจารณา ทั้งนี้คณะกรรมการตรวจรับพัสดุสามารถจะปรับค่าระดับและระดับส่วนปริมาณงานได้ตามความเหมาะสม โดยยึดถือปริมาณงานรวมเป็นหลัก
2. ผู้รับจ้างจะต้องจัดซื้อวัสดุและเหล็กโครงการจำนวน 2 บัญชี เครื่องหมายแสดงของก่อสร้าง เครื่องหมายกำหนดจราจร บัญชีสัญญาณเตือนบังคับ เพื่อป้องกันอันตรายจากอุบัติเหตุขณะก่อสร้าง ตามที่ราชกำหนดงานหรือคณะกรรมการตรวจรับพัสดุกำหนด
3. งานผิวจราจรเดิม, อื่นรองพื้นทางและพื้นทาง เช่น ลูกรีง, หินคลุกคิม ถ้ามีการรื้อถอนให้ผู้รับจ้างเคลื่อนย้ายไปที่สถานที่ ที่เทศบาลนครอุบลราชธานี กำหนดไว้ เว้นแต่ข้อกำหนดในแบบแปลนกำหนดให้ไว้แล้ว
4. วัสดุเหล็กเสริมคอนกรีต, ท่อระบายน้ำ, วัสดุและแกรงเหล็กสำเร็จรูป และวัสดุอื่น ๆ ที่มีมาตรฐานอุตสาหกรรมกำหนดไว้ในรายการก่อสร้าง จะต้องมีการตรวจสอบก่อนก่อสร้างว่าได้รับมาตรฐานผลิตภัณฑ์อุตสาหกรรม และมีสำเนาใบรับรองมาตรฐานผลิตภัณฑ์อุตสาหกรรม นำเสนอต่อช่างควบคุมงาน และคณะกรรมการตรวจรับพัสดุเพื่ออนุมัติก่อน จึงสามารถนำมาก่อสร้างในโครงการได้ โดยค่ามาตรฐานอุตสาหกรรมของวัสดุ กำหนดไว้ในรายการแบบมาตรฐานก่อสร้าง
5. การก่อสร้างวัสดุรองพื้นทางและพื้นทาง ต้องปฏิบัติตามข้อกำหนดของวัสดุตามแบบก่อสร้างกำหนด เพื่อไม่ให้เกิดปัญหาในการทดสอบวัสดุในสนามต่อไป การทดสอบวัสดุในสนามจะต้องทดสอบ 1 ชุดต่อความยาว 100 เมตร หรือตามดุลยพินิจของช่างควบคุมงานที่เห็นว่าเป็น ผลการทดสอบรับของผลโดยสำรวจการที่เกี่ยวข้องกับการทดสอบมาตรฐานวัสดุเท่านั้น
6. การก่อสร้างผิวทางแอสฟัลต์คอนกรีต ให้จะกันด้วยขี้เถ้าแทนของผิวทางในสถานที่ก่อสร้างเสร็จเรียบร้อยแล้ว ความเค้นจะด้วยขี้เถ้าที่ถูกต้อง โดยให้จะเก็บก่อนด้วยขี้เถ้า ไม่เกินกว่า 3 ก่อนด้วยขี้เถ้า แล้วนำไปทดสอบหาค่าความแน่นและคุณสมบัติของวัสดุ ผลการทดสอบรับของผลโดยส่วนราชการที่เกี่ยวข้องกับการทดสอบมาตรฐานวัสดุเท่านั้น (ระยะเวลาในการทดสอบวัสดุโดยนับรวมไว้ในระยะเวลาการดำเนินการก่อสร้างแล้ว)

ข้อกำหนดส่งงาน

1. ผู้รับจ้างจะนำผลการทดสอบวัสดุ, สำเนาใบรับรองผลิตภัณฑ์อุตสาหกรรมอื่น ๆ ที่กำหนดไว้ในรูปแบบการก่อสร้าง (ถ้ามี) ส่งมอบให้แก่คณะกรรมการตรวจรับพัสดุ พร้อมหนังสือส่งงานของผู้รับจ้าง พวงงานที่มีการใช้วัสดุการก่อสร้างดังกล่าว (ลงชื่อ).....
2. ผู้รับจ้างจะต้องส่งสำเนาปริมาณงานที่ก่อสร้างจริงอย่างละเอียด นำเสนอคณะกรรมการตรวจรับพัสดุ พร้อมหนังสือส่งงานของผู้รับจ้างให้คณะกรรมการ (ลงชื่อ).....



ส่วนควบคุมการก่อสร้าง
สำนักงานเทศบาลนครอุบลราชธานี

การแก้ไข
ครั้งที่ วันที่ ผู้แก้ไข
ครั้งที่ วันที่ ผู้แก้ไข
นายวิชาญ พงษ์ศรี (นายวิชาญ พงษ์ศรี) ผู้ควบคุมการก่อสร้าง
นายวิชาญ พงษ์ศรี (นายวิชาญ พงษ์ศรี) ผู้ควบคุมการก่อสร้าง

ต้นฉบับ

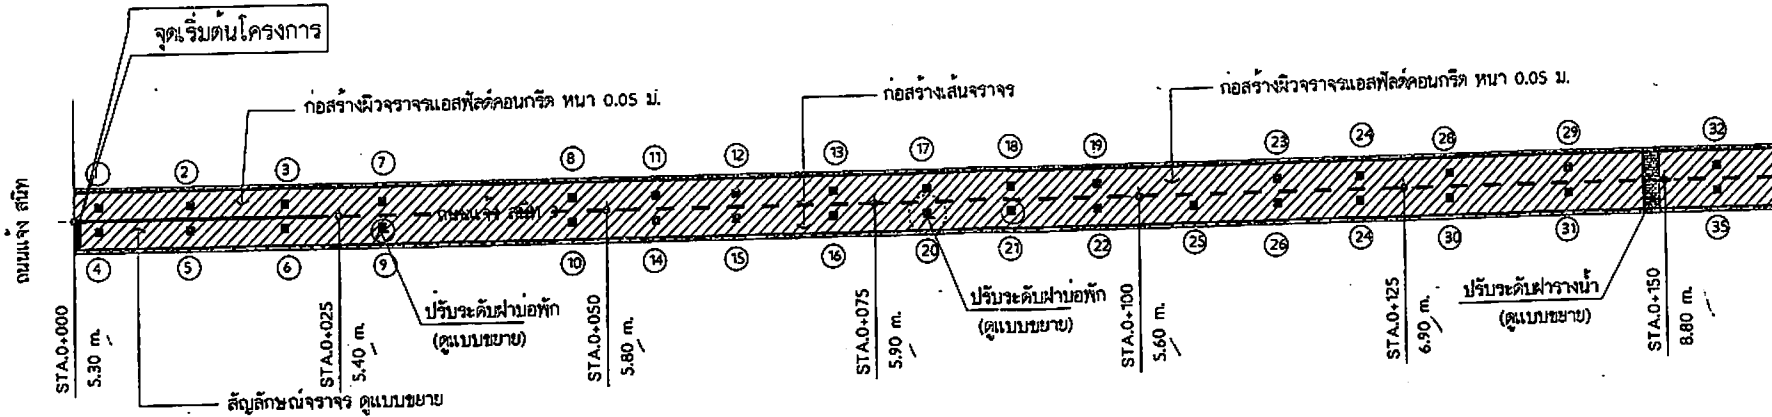

ทิศเหนือ
แผนปรับปรุงผิวทางขอยแจ่งสนิท 3
 มาตรฐาน ๕500

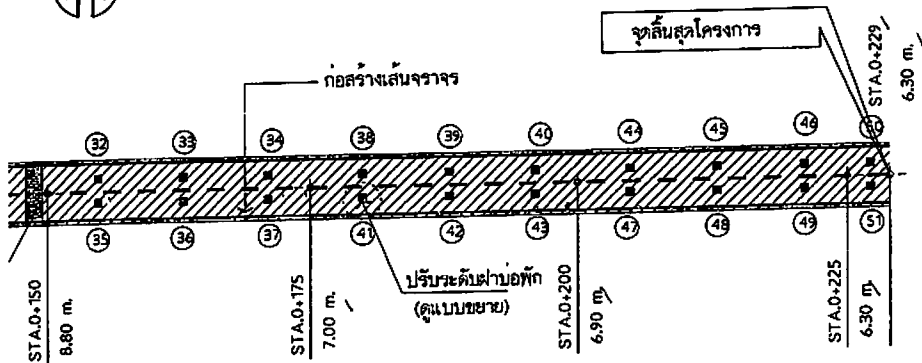

ทิศเหนือ
แผนปรับปรุงผิวทางขอยแจ่งสนิท 3
 มาตรฐาน ๕500

รายการก่อสร้าง

- งานลานแอสฟัลต์แหกโคท พื้นที่รวมไม่น้อยกว่า 1400 ตร.ม.
- งานผิวจราจรแอสฟัลต์คอนกรีต ทนทาน 0.05 ม.กว้าง 5.30-8.80 ม. ยาว 229 ม.
พื้นที่รวมไม่น้อยกว่า 1,400 ตร.ม.
- งานปรับฝายบ่อพัก
 ปรับฝายบ่อพักน้ำ ขนาด 0.75x0.75 ม. จำนวน 51 ชุด /
 ปรับฝายรางน้ำ ขนาด 0.40x8.00 ม. จำนวน 1 ชุด /
- งานติดตั้งจราจร พื้นที่ไม่น้อยกว่า 69.00 ตร.ม.
- ติดตั้งโคมไฟหลอด LED ขนาดไม่น้อยกว่า 150 วัตต์ จำนวน 1 ชุด /
- ติดตั้งขึงกึ่งโคมไฟปรับระดับ ขนาด 2 นิ้ว พร้อมอุปกรณ์ จำนวน 1 ชุด /
- ป้ายโครงการ จำนวน 1 ป้าย
 และอื่นๆ (ตามแบบแปลนของเทศบาลนครอุบลราชธานี)

รายการประกอบแบบก่อสร้าง

- งานแหกโคท ให้เป็นไปตามมาตรฐานงานแหกโคท มทข. 227-2545
- วัสดุมวลรวมสำหรับงานแอสฟัลต์คอนกรีต ให้เป็นไปตามมาตรฐาน มทข. 209-2545
- งานผิวจราจรแอสฟัลต์คอนกรีต ให้เป็นไปตามมาตรฐาน มทข. 230-2563
- ระยะชนส่งจากโรงงานผลผลิตถึงกลางของโครงการก่อสร้างต้องมีระยะทางไม่เกิน 110 กิโลเมตร พร้อมแนบใบอนุญาตประกอบกิจการโรงงาน แบบ ร.จ.4 และแผนผังแสดงตำแหน่งที่ตั้งของโรงงาน
- งานติดตั้งจราจร ให้ใช้สีเทอร์โมพลาสติก ทนทานไม่น้อยกว่า 3 มม.
 ป้ายโครงการมาตรฐาน ติดตั้งตามแบบแปลนเทศบาล
- กรณีขอกำหนดแบบมาตรฐานชี้แจงแบบก่อสร้างที่โครงการก่อสร้าง ให้ปรึกษาทางควบคุมงานและคณะกรรมการตรวจรับพัสดุ ให้ยึดถือข้อวินิจฉัยและคุณศัพท์ของคณะกรรมการควบคุมงานก่อสร้าง เลขที่ ๓๖๖/๕๖๖



ส่วนควบคุมการก่อสร้าง
 สำนักช่าง เทศบาลนครอุบลราชธานี

การแก้ไข
 ครั้งที่ วันที่ ผู้แก้ไข
 1. 2. 3.

นายวิชาญ วัฒนศิริ
 วิศวกรชำนาญการ






(นายวิชาญ วัฒนศิริ)

รองนายกเทศมนตรี ปฏิบัติราชการ
 นายกเทศมนตรีนครอุบลราชธานี
 ปรับปรุงผิวจราจรแอสฟัลต์คอนกรีต
 ทย.ม.เจ.ต.น. 3

นายวิชาญ วัฒนศิริ
 วิศวกรชำนาญการ







รายละเอียดและคุณลักษณะเฉพาะ โคมไฟถนน ชนิดหลอด LED Street Light Module

ฉบับ

ข้อกำหนดทั่วไป

อุปกรณ์และส่วนประกอบทุกชิ้นที่ใช้ในการติดตั้ง ต้องเป็นของใหม่ไม่เคยถูกใช้งานมาก่อน มีคุณภาพดี เป็นที่
น่าเชื่อถือ มีความมั่นคงแข็งแรงและถูกต้องตามมาตรฐาน และต้องให้หน่วยงานตรวจสอบก่อนที่จะทำการติดตั้ง
ผู้เสนอราคาต้องจัดส่งรายละเอียด แคตตาล็อกผลิตภัณฑ์ และหนังสือรับรอง ที่เกี่ยวข้องกับโคมไฟที่ตามที่
กำหนด ให้ครบถ้วน พร้อมประทับตราลงชื่อ ตามคุณสมบัติผลการทดสอบตามมาตรฐานตามที่ข้อกำหนดระบุ
เนื่องจากทุกข้อกำหนดที่กำหนดไว้ในข้อกำหนดและเงื่อนไขของโครงการเป็นสิ่งสำคัญทั้งสิ้น

รายละเอียดเงื่อนไขและคุณลักษณะข้อกำหนดทางเทคนิคของโคมไฟ

- 1.1 โคมไฟถนน LED Street Light Module ขนาดไม่น้อยกว่า 150 วัตต์
- 1.2 โคมไฟถนน LED สามารถใช้งานที่แรงดันไฟฟ้า 220 - 240 โวลต์ ความถี่ 50 เฮิรตซ์
- 1.3 โคมไฟ LED ใช้กำลังไฟที่รวมขนาดไม่น้อยกว่า 150 วัตต์ โดยมีค่าประสิทธิภาพส่องสว่างรวม (Luminous Flux) ไม่น้อยกว่า 21,000 ลูเมน (lm) (พิจารณาจาก ผลทดสอบ LM 79-08 จากหน่วยงานราชการหรือในกำกับของ
รัฐภายในประเทศ พร้อมแนบเอกสาร)
- 1.4 ค่าประสิทธิภาพการส่องสว่าง (Luminous Efficiency) ไม่น้อยกว่า 140 ลูเมนต่อวัตต์ (lm/w) ของโคมไฟ
LED ทดสอบตามมาตรฐาน ES LM 79-08 (Approve Method for the Electrical and Photometric Testing
Solid-State Lighting Devices) (พิจารณาจากเอกสารผลทดสอบ LM 79-08 จากหน่วยงานราชการหรือในกำกับ
ของรัฐภายในประเทศ พร้อมแนบเอกสาร)
- 1.5 โคมไฟ LED มีค่าตัวประกอบกำลังไฟฟ้า (Power Factor) ไม่น้อยกว่า 0.98
- 1.6 โคมไฟเป็นชนิด LED Module ขนาด 3 module โคมเป็นแบบแยกอิสระ สามารถแยกส่วนชุด LED Module
ได้ ในกรณีชำรุดเสียหายสามารถแยกเปลี่ยนซ่อมแซมทีละ module ได้ในขนาด ลักษณะของโมดูล แต่ละโมดูลมีแผ่น
หลังฉนวน Aluminum Heat Sink เพื่อใช้ระบายความร้อนจากแผงวงจรภายนอก (Self-Passive Cooling)
- 1.7 มุมกระจายแสง Classification การกระจายแสงของโคมไฟถนนต้องไม่น้อยกว่า Type I, II หรือที่เรียกว่า
(พิจารณาจากเอกสารผลทดสอบ LM79-08 จากหน่วยงานราชการหรือในกำกับของรัฐภายในประเทศ พร้อมแนบ
เอกสารแนบแสดง)
- 1.8 LED Module มีระดับการป้องกันการกระแทก (IK) ตามมาตรฐาน ES 62262 หรือเทียบเท่า ไม่น้อยกว่า IK
08 (พิจารณาจากเอกสารผลทดสอบ จากหน่วยงานราชการหรือในกำกับของรัฐภายในประเทศ พร้อมแนบเอกสาร)
- 1.9 LED Module มีระดับป้องกันฝุ่น - น้ำ ตามมาตรฐาน ES 60529 หรือเทียบเท่าไม่น้อยกว่า IP 65
(พิจารณาจากเอกสารผลทดสอบ จากหน่วยงานราชการหรือในกำกับของรัฐภายในประเทศ พร้อมแนบเอกสาร)
- 1.20 คุณสมบัติของผลิตภัณฑ์โคมไฟ LED จะต้องผ่านการทดสอบภายในประเทศตามมาตรฐาน ES LM 79-08
จากห้องปฏิบัติการทดสอบของทางราชการหรือในกำกับของรัฐที่ได้รับรองมาตรฐานห้องปฏิบัติการทดสอบ
ISO17025 / มอก.17025 พร้อมแนบเอกสาร
- 1.21 Lens ชุดโคมไฟโคม มีคุณสมบัติ PC (Polycarbonate Cover) เสนอคุณภาพสูงสุดของ LED chip
มีพื้นผิวเคลือบโคมไฟไม่ใช้วัสดุที่ทำจากแก้ว (พร้อมแนบเอกสารผลทดสอบมาตรฐาน UL94 เกรด V-0 มาแสดง)
- 1.22 โคมไฟถนน LED ที่เสนอต้องมีผลทดสอบผ่านมาตรฐาน EC62722-2-1 : (Luminaire performance -
Part 2-1 Particular requirements for LED luminaires) เอกสารรายงานผลการทดสอบโคมไฟถนน LED คุณสมบัติ
ทางไฟฟ้าและความเป็นอันตรายทางไฟฟ้า จากหน่วยงานการไฟฟ้า หรือหน่วยงานราชการภาครัฐที่เชื่อถือได้
(พร้อมแนบเอกสาร)
- 1.23 ชุดโคมไฟถนน สามารถใช้งานภายใต้อุณหภูมิแวดล้อมโคมไฟ (Ambient Temperature) ระหว่างอุณหภูมิ
-20 ถึง 50 องศาเซลเซียส
- 1.24 ตัวโคมไฟทำมาจาก High Pressure Aluminum Die - Cast หรือที่เรียกว่า ที่แข็งแรงกว่า ไม่ผุกร่อน ทน
ต่อสภาพชั้นฟ้าอากาศ
- 1.25 โคมไฟถนน LED ต้องมีเครื่องหมายการค้าของผู้ผลิตระบุที่ตัวโคมอย่างชัดเจน โดยยึดที่ตัวโคมอย่าง
เหมาะสม ไม่ลอกหลุดได้ง่าย เพื่อให้สามารถตรวจสอบย้อนกลับ หากในอนาคตมีการซ่อมบำรุงชิ้นส่วนผลิตภัณฑ์
ที่อาจเกิดการชำรุดหลังหมดระยะรับประกัน
- 1.26 ผ่านมาตรฐานทดสอบมาตรฐาน ASTM B117 หรือ ISO9227 : Corrosion tests in artificial
atmospheres (Salt spray test)

1.27 ได้รับรองมาตรฐาน IEC61347-2-13 : (Specifies particular safety requirements for electronic
Control Gear for use on D.C.) (พร้อมแนบเอกสาร)

1.28 โคมไฟถนน LED ได้รับรองมาตรฐาน RoHS

มีเอกสารผลทดสอบตามมาตรฐาน EC 62031 : (LED Modules for General Lighting - Safety
Specification) (พร้อมแนบเอกสาร)

1.29 มีใบรับรองมาตรฐานผลิตภัณฑ์อุตสาหกรรม มอก. 1955-2551 (ฉบับล่าสุด) ตามมาตรฐาน (มอก. 1955
- 2551 บริเวณที่ส่องสว่างและบริเวณที่ติดตั้งกัน : ชนิดจำกัดสัญญาณรบกวนวิทยุ และใบรับรองมาตรฐานโคมไฟถนน
มอก.902-เล่ม 2(3) - 2557 (พร้อมแนบเอกสารแนบแสดง)

1.30 ผู้เสนอราคาต้องแนบเอกสารผลการคำนวณออกแบบแสงสว่างโคมไฟถนน จากโปรแกรม DIALUX ซึ่งเป็น
โปรแกรมออกแบบแสงสว่างสากลที่นิยมใช้งานในปัจจุบัน โดยจำลองออกแบบบนเสาไฟฟ้าสูง 9 เมตร มีระยะห่าง
ระหว่างเสาแต่ละเสาไม่น้อยกว่า 20 เมตร เป็นจำนวนไม่น้อยกว่า 5 เสา ถนนมีความกว้างไม่น้อยกว่า 7 เมตร (พร้อมแนบเอกสาร)

1.31 โคมไฟต้องสามารถกำหนดค่าความสว่างได้ตามต้องการและผู้ใช้สามารถกำหนดค่าเองได้ในอนาคตเมื่อ
โคมไฟหมดระยะประกันสินค้าโดยไม่ต้องปลดโคมไฟลงมากำหนดค่า

1.32 โคมไฟต้องมีความสามารถกำหนดค่าความสว่างไม่น้อยกว่า 5 สติป์ (พร้อมแนบเอกสาร)

2.ชุดกระแสขับหลอด (LED Driver) ต้องมีคุณสมบัติโดยสามารถแยกส่วนได้ ในกรณีเปลี่ยนซ่อมแซม


2.1 อุปกรณ์ป้องกันฟ้าผ่าระบบ (Surge Protection) ไม่น้อยกว่า 10,000 โวลต์ 5,000 แอมป์ (Line to
Neutral) ติดตั้งภายในตัวโคม และต้องมีระบบป้องกันฝุ่น - น้ำ ไม่น้อยกว่า IP 67 (พิจารณาจากเอกสารผลทดสอบ
จากหน่วยงานราชการหรือในกำกับของรัฐภายในประเทศ พร้อมแนบเอกสาร)

2.2 ชุดขับเคลื่อนไฟฟ้ที่ได้รับการรับรองมาตรฐานทดสอบสมรรถนะของโคมไฟที่ประจำที่เพื่อจุดประสงค์ทั่วไป
ตามมาตรฐาน IEC60598-1, IEC60598-2-3 (General requirements and test Particular requirement
luminaire for road and street lighting) (พร้อมแนบเอกสาร)

ชุดขับเคลื่อนไฟฟ้ที่ได้รับการรับรองมาตรฐานความเข้ากันได้ทางแม่เหล็กไฟฟ้า ดังนี้ (พร้อมแนบ
เอกสารแสดงใบวันขึ้นทะเบียนสินค้าอิเล็กทรอนิกส์)
Electromagnetic compatibility: IEC/EN 55015
Equipment for general lighting purposes: IEC/EN 61547
EMC immunity requirements : IEC/EN 61000-3-2, IEC/EN 61000-3-3

3. กิ่งโคม 3 ระดับขนาดไม่น้อยกว่า 50 มิลลิเมตร หนา 3.6 มิลลิเมตร ชุดปลั๊กวาล์วไซท์ ยาวไม่น้อยกว่า 2.5 เมตรขั้วปรับระดับ ชุดปลั๊กวาล์วไซท์


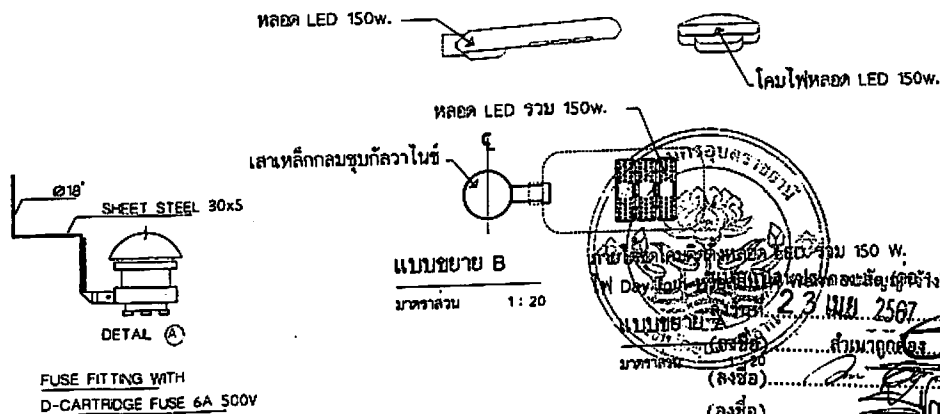

วันที่... 23 เม.ย. 2567
นาย... (ลงชื่อ).....
(ลงชื่อ).....
(ลงชื่อ).....
นายก... (ลงชื่อ).....



ส่วนควบคุมการก่อสร้าง

การแก้ไข

วันที่...
นาย... (ลงชื่อ).....
นาย... (ลงชื่อ).....

ต้นฉบับ

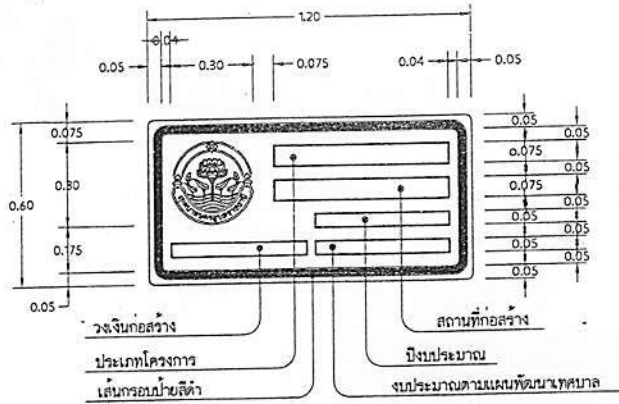


- พื้นป้ายสีเหลืองสะท้อนแสง
- ตราเทศบาลตรา พื้นสีเหลืองสะท้อนแสง
- ตัวอักษรและตัวเลขสีดำ
- กรอบป้ายสีดำ หนา 0.03ม.

ป้ายโครงการงานก่อสร้าง
SCALE 1:20

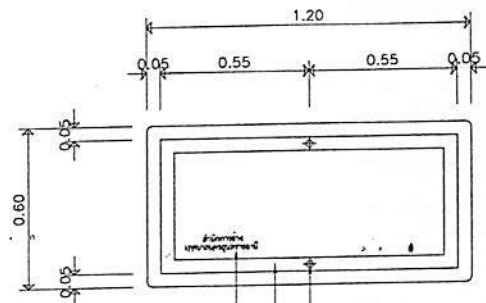


ชื่อหน่วยงานที่ดำเนินการก่อสร้าง
ตัวอักษรสีดำสูง 0.03ม.

ด้านหลังป้ายโครงการ
SCALE 1:20

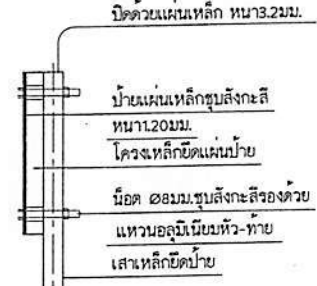

การติดตั้งป้ายโครงการ
SCALE 1:20

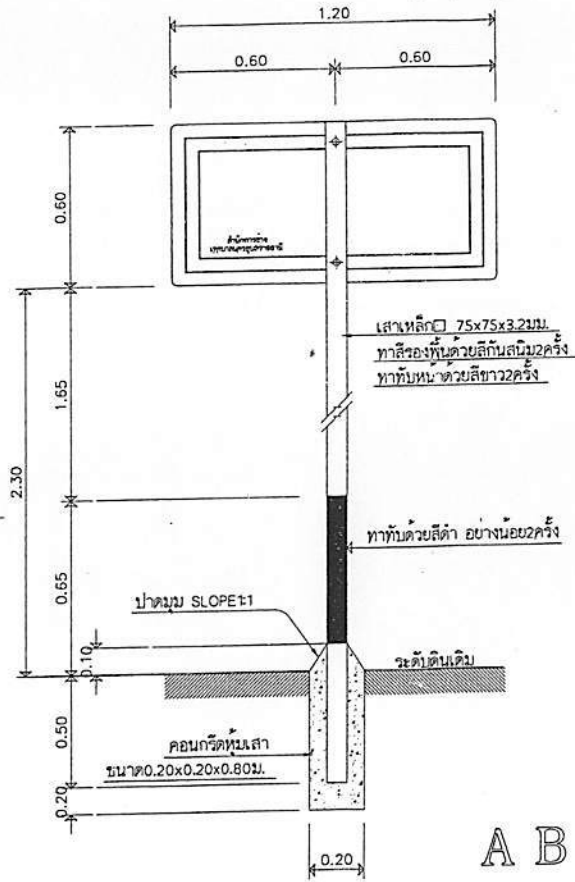

ป้ายโครงการงานก่อสร้าง
SCALE 1:20

รายการประกอบแบบ

- มีตัวอักษร มีหน้าเป็นเมตร นอกจากระบุไว้เป็นอย่างอื่น
- ป้ายเป็นแผ่นเหล็กชุบสังกะสี หนา 2 มม. และทาสีกันสนิมอย่างน้อย 2 ครั้ง และทาพื้นด้วยสีขาวอย่างน้อย 2 ครั้ง
- พื้นป้ายและตัวอักษรให้ใช้แผ่นวัสดุสะท้อนแสง
- ตัวอักษรและตัวเลขให้ใช้เขียนข้อความลงในแผ่นป้าย ให้ใช้ตัวอักษรตามมาตรฐานเครื่องหมายจราจรแสดงตัวอักษรและตัวเลข
- ส่วนบนสุดของเสาเหล็ก ให้ปิดด้วยแผ่นเหล็ก หนา 3.2 มม. (เชื่อมโดยรอบ) และให้ทาสีเหมือนเสาเหล็กทุกประการ
- สีขาวและสีดำที่ใช้ทาสีเสาและแผ่นป้ายโครงการ ให้ใช้สีน้ำมัน
- ส่วนที่เป็นโลหะ ให้ทาด้วยสีกันสนิม 2 ครั้ง แล้วทาสีน้ำมัน 2 ครั้ง
- มาตรฐานตัวอักษรและตัวเลขนี้ถือเป็นมาตรฐานที่จะขยายหรือขอส่วนให้เป็นขนาดอื่น ๆ เพื่อใช้งานในป้ายทุกประเภทต่อไป
- การจัดระยะห่างระหว่างตัวอักษร (ช่องไฟ) และตัวเลขให้มีความเหมาะสมตามขนาดของป้ายตัวอักษร เว้นแต่ในกรณีที่มีที่บรรจุข้อความจำกัด
- อนุโลมให้ลดระยะห่างลงมาตามสัดส่วนที่เหมาะสม
- การวัดระยะห่างให้วัดจากด้านบนของเส้นที่เป็นแนวตั้ง ไม่รวมหัวที่มีลักษณะกลม แต่อาจเป็นคานที่ไม่เป็นเส้นแนวตั้งก็ได้วัดจากด้านบนสุด

แบบตัวอย่างตัวอักษร

ก ข ข ค ค ต ม ง จ ฉ ช ซ
 ฉ ญ ฎ ฏ ต ม ณ ต ต ถ ท ธ
 น บ ป ผ ฝ ฎ ฝ พ ฟ ภ ม
 ข ร ล ว ศ ส ษ ห ฟ อ ฮ
 ๑ ๒ ๓ ๔ ๕ ๖ ๗ ๘ ๙ ๐
 1 2 3 4 5 6 7 8 9 0
 A B C D E F G H I J K L M N O P Q R S T U V W X Y Z
 N O P Q R S T U V W X Y Z





