

# ตั้นฉบับ

## สัญญาจ้างก่อสร้าง

สัญญาเลขที่ ทบ.อบ.๖๘/๒๕๖๗

สัญญาฉบับนี้ทำขึ้น ณ เทศบาลกรอบลราชธานี ตำบลในเมือง อำเภอเมืองอุบลราชธานี จังหวัดอุบลราชธานี เมื่อวันที่ ๒๙ มีนาคม ๒๕๖๗ ระหว่าง เทศบาลกรอบลราชธานี โดยนายอาทิตย์ คุณผล ซึ่งต่อไปในสัญญานี้เรียกว่า "ผู้ว่าจ้าง" ฝ่ายหนึ่ง กับ ห้างหุ้นส่วนจำกัด นิกโก้ไทย คอนสตรัคชั่น ซึ่งจะ ทะเบียนเป็นนิติบุคคล ณ สำนักงานทะเบียนทุนส่วนบริษัท จังหวัดยโสธร กรมพัฒนาธุรกิจการค้า กระทรวง พานิชย์ มีสำนักงานใหญ่อยู่เลขที่ ๑๒๘ หมู่ที่ ๑ ตำบลกระชา อำเภอป่าตึง จังหวัดยโสธร โดยนายสี บุญฤทธิ์ ผู้ มีอำนาจลงนามดေ güพันนิติบุคคลประภูมานะสืบรองของสำนักงานทะเบียนทุนส่วนบริษัท จังหวัดยโสธร กรม พัฒนาธุรกิจการค้า กระทรวงพาณิชย์ ที่ ลงวันที่ ๕ กุมภาพันธ์ ๒๕๖๓ แบบท้ายสัญญานี้ ซึ่งต่อไปในสัญญานี้ เรียกว่า "ผู้รับจ้าง" อีกฝ่ายหนึ่ง

คู่สัญญาได้ตกลงกันมีข้อความดังต่อไปนี้

### ข้อ ๑. ข้อตกลงว่าจ้าง

ผู้ว่าจ้างตกลงจ้างและผู้รับจ้างตกลงรับจ้างทำงาน โครงการปรับปรุงผิวทางแอสฟัลต์ คอนกรีตซอยแยกถนนครบาล (ข้างบ้านเลขที่ ๓๘) โดยวิธีเฉพาะเจาะจง ณ ซอยแยกถนนครบาล (ข้างบ้านเลขที่ ๓๘) ตำบลในเมือง อำเภอเมืองอุบลราชธานี จังหวัดอุบลราชธานี ตามข้อกำหนดและเงื่อนไขแห่ง สัญญานี้รวมทั้งเอกสารแนบท้ายสัญญา

ผู้รับจ้างตกลงที่จะจัดหาแรงงานและวัสดุ เครื่องมือเครื่องใช้ ตลอดจนอุปกรณ์ต่างๆ ชนิดเดียวกันที่ใช้ในงานจ้างตามสัญญานี้

### ข้อ ๒. เอกสารอันเป็นส่วนหนึ่งของสัญญา

เอกสารแนบท้ายสัญญาดังต่อไปนี้ให้ถือเป็นส่วนหนึ่งของสัญญานี้

๒.๑ ใบเสนอราคา จำนวน ๑ หน้า

๒.๒ ปริมาณงาน จำนวน ๒ หน้า

๒.๓ แบบแปลน เลขที่ ช.๒๒๓/๖๗ จำนวน ๖ หน้า

๒.๔ หลักประกันสัญญา(สำเนาหนังสือค้ำประกันของธนาคาร) จำนวน ๑ หน้า

๒.๕ สูตรปรับราคา (ค่า K )

### หมายเหตุ

๑. งานผิวทาง PRIME COAT , TACK COAT , SEAL COAT

ใช้สูตร  $K = 0.30 + 0.40 At/Ao + 0.20 Et/Eo + 0.10 Ft/Fo$

๒. งานผิวทาง ASPHALTIC CONCRETE , PENETRATION MACADAM

ใช้สูตร  $K = 0.30 + 0.30 Mt/mo + 0.40 At/Ao + 0.10 Et/Eo+0.10 Ft/Fo$

ความได้ในเอกสารแนบท้ายสัญญานี้ขัดหรือแย้งกับข้อความในสัญญานี้ ให้ใช้ข้อความในสัญญานี้บังคับ และในกรณี ที่เอกสารแนบท้ายสัญญานี้เป็นภาษาอังกฤษ ผู้รับจ้างจะต้องปฏิบัติตามคำวินิจฉัยของผู้ว่าจ้าง คำวินิจฉัยของผู้ว่าจ้างให้ ถือเป็นที่สุด และผู้รับจ้างไม่สามารถเรียกร้องค่าจ้าง ค่าเสียหายหรือค่าใช้จ่ายใดๆ เพิ่มเติมจากผู้ว่าจ้างทั้งสิ้น

(ลงชื่อ).....

(นายอาทิตย์

คุณผล)



(ลงชื่อ).....

(นายสี

บุญฤทธิ์)



# ต้นฉบับ

## ข้อ ๓. หลักประกันการปฏิบัติตามสัญญา

ในขณะทำสัญญานี้ผู้รับจ้างได้นำหลักประกันเป็นหนังสือค้ำประกันของธนาคารกสิกรไทย จำกัด (มหาชน) สาขาสิงห์ เลขที่ ๑๐๐๐๖๗๗๔๗๗ ลงวันที่ ๒๙ มีนาคม ๒๕๖๗ เป็นจำนวนเงิน ๑๐,๘๘๐.๐๐-บาท (หนึ่งหมื่นแปดร้อยแปดสิบบาทถ้วน) ซึ่งเท่ากับร้อยละ ๕ (ห้า) ของราคาค่าจ้างตามสัญญานี้ มามอบให้แก่ผู้ว่าจ้างเพื่อเป็นหลักประกันการปฏิบัติตามสัญญานี้

กรณีผู้รับจ้างใช้หนังสือค้ำประกันมาเป็นหลักประกันการปฏิบัติตามสัญญา หนังสือค้ำประกันดังกล่าวจะต้องออกโดยธนาคารที่ประกอบกิจการในประเทศไทย หรือโดยบริษัทเงินทุนหรือบริษัทเงินทุนหลักทรัพย์ที่ได้รับอนุญาตให้ประกอบกิจการเงินทุนเพื่อการพาณิชย์และประกอบธุรกิจ ค้ำประกันตามประกาศของธนาคารแห่งประเทศไทย ตามรายชื่อบริษัทเงินทุนที่ธนาคารแห่งประเทศไทยแจ้งเวียนให้ทราบตามแบบที่คณะกรรมการนโยบายการจัดซื้อจัดจ้างและการบริหารพัสดุภาครัฐกำหนดหรืออาจเป็นหนังสือค้ำประกัน อิเล็กทรอนิกส์ตามวิธีการที่กรมบัญชีกลางกำหนดก็ได้ และจะต้องมีอายุการค้ำประกันตลอดไปจนกว่าผู้รับจ้างพ้นข้อผูกพันตามสัญญานี้

หลักประกันที่ผู้รับจ้างนำมามอบให้ตามวรรคหนึ่ง จะต้องมีอายุครอบคลุมความรับผิดทั้งปวงของผู้รับจ้างตลอดอายุสัญญา ถ้าหลักประกันที่ผู้รับจ้างนำมามอบให้ดังกล่าวลดลงหรือเสื่อมค่าลง หรือมีอายุไม่ครอบคลุมถึงความรับผิดของผู้รับจ้างตลอดอายุสัญญา ไม่ว่าด้วยเหตุใดๆ ก็ตาม รวมถึงกรณี ผู้รับจ้างส่งมอบงานล่าช้าเป็นเหตุให้ระยะเวลาแล้วเสร็จหรือวันครบกำหนดความรับผิดในความชำรุดบกพร่องตามสัญญาเปลี่ยนแปลงไป ไม่ว่าจะเกิดขึ้นคราวใด ผู้รับจ้างต้องหาหลักประกันใหม่หรือหลักประกันเพิ่มเติมให้มีจำนวนครบถ้วนตามวรรคหนึ่งนำมาให้แก่ผู้ว่าจ้างภายใน ๑๕ (สิบห้า) วัน นับถัดจากวันที่ได้รับแจ้งเป็นหนังสือจากผู้ว่าจ้าง

หลักประกันที่ผู้รับจ้างนำมามอบไว้ตามข้อนี้ ผู้ว่าจ้างจะคืนให้แก่ผู้รับจ้าง โดยไม่มีดอกเบี้ย เมื่อผู้รับจ้างพ้นจากข้อผูกพัน และความรับผิดทั้งปวงตามสัญญานี้แล้ว

## ข้อ ๔ (๑) ค่าจ้างและการจ่ายเงิน

ผู้ว่าจ้าง คงเหลือจ่าย และผู้รับจ้างคงเหลือรับเงินค่าจ้างจำนวนเงิน ๒๗๗,๖๐๐.๐๐ บาท (สองแสนหนึ่งหมื่นเจ็ดพันหกร้อยบาทถ้วน) ซึ่งได้รวมภาษีมูลค่าเพิ่ม จำนวน ๑๔,๘๓๕.๕๑-บาท (หนึ่งหมื่นสี่พันสองร้อยสามสิบห้าบาทห้าสิบเอ็ดสตางค์) ตลอดจน ภาษีอากรอื่น ๆ และค่าใช้จ่ายทั้งปวงด้วยแล้ว โดยถือราคาเหมาร่วมเป็นเกณฑ์ และกำหนดการจ่ายเงิน เป็นวงเดือน ๑ ดังนี้

งวดที่ ๑ (งวดสุดท้าย) เป็นจำนวนเงิน ๒๗๗,๖๐๐.๐๐ บาท (สองแสนหนึ่งหมื่นเจ็ดพันหกร้อยบาทถ้วน) เมื่อผู้รับจ้างได้ปฏิบัติงาน ดังนี้

๑. งานลาดแผลฟลิต์แทคโค้ด

พื้นที่รวมไม่น้อยกว่า ๒๓๐ ตร.ม./

๒. งานปูผิวทางแผลฟลิต์คอนกรีต หนา ๐.๐๕ ม.

พื้นที่รวมไม่น้อยกว่า ๒๓๐ ตร.ม./

๓. งานปูอ่อพักในผิวจราจร /

จำนวน ๕ ชุด /

- งานปรับระดับพร้อมเปลี่ยนฝาบ่อพัก

จำนวน ๕ ชุด /

- งานปรับระดับพร้อมเปลี่ยนฝาบ่อรับน้ำ

พื้นที่ไม่น้อยกว่า ๑๒ ตร.ม. /

๔. งานซ่อมแซมจราจร

๕. งานเปลี่ยนไฟหลอด LED ขนาดไม่น้อยกว่า ๑๕๐ วัตต์

(ลงชื่อ).....

(นายอาทิตย์ ศุภมงคล)



(ลงชื่อ).....

ผู้รับจ้าง



# ต้นฉบับ

- 乍จับกิงคอมไฟปรับระดับ ขนาด ๒ นิ้ว พร้อมอุปกรณ์ จำนวน ๓ ชุด,  
๖. บ้ายโครงการ จำนวน ๑ ป้าย  
๗. และงานอื่นๆ ตามแบบแปลนเทศบาลครุบรรหารานี กำหนดที่ ๙.๒๒๓/๖๗ แล้ว

เสร็จ

## ข้อ ๕. เงินค่าจ้างล่วงหน้า

ผู้ว่าจ้างตกลงจ่ายเงินค่าจ้างล่วงหน้าให้แก่ผู้รับจ้างเป็นจำนวนเงิน - บาท ซึ่งเท่ากับร้อยละ-  
ของราคากำจัด ตามสัญญาที่ระบุไว้ ในข้อ ๕

เงินค่าจ้างล่วงหน้าดังกล่าวจะจ่ายให้ภายหลังจากที่ผู้รับจ้างได้枉หลักประกันการรับเงิน  
ค่าจ้างล่วงหน้าเป็นหนังสือค้ำประกันหรือหนังสือค้ำประกันอิเล็กทรอนิกส์ของธนาคารภายนอกในประเทศไทย หรือ  
พันธบัตรรัฐบาลไทย เดือนตามจำนวนเงินค่าจ้างล่วงหน้านั้นให้แก่ผู้ว่าจ้าง ผู้รับจ้างจะต้องออกใบเสร็จรับเงินค่าจ้าง  
ล่วงหน้า ตามแบบที่ผู้ว่าจ้างกำหนดให้ และผู้รับจ้างตกลงที่จะกระทำการตามเงื่อนไขข้อนี้เกี่ยวกับการใช้จ่ายและการใช้  
คืนเงินค่าจ้างล่วงหน้านั้นดังต่อไปนี้

๕.๑ ผู้รับจ้างจะใช้เงินค่าจ้างล่วงหน้านั้นเพื่อเป็นค่าใช้จ่ายในการปฏิบัติงานตามสัญญา  
เท่านั้นหากผู้รับจ้างใช้จ่ายเงินค่าจ้างล่วงหน้า หรือส่วนใดส่วนหนึ่งของเงินค่าจ้างล่วงหน้านั้นในทางอื่นผู้ว่าจ้าง  
อาจจะเรียกเงินค่าจ้างล่วงหน้านั้นคืนจากผู้รับจ้างหรือบังคับออกจากหลักประกันการรับเงินค่าจ้างล่วงหน้าได้ทันที

๕.๒ เมื่อผู้ว่าจ้างเรียกร้อง ผู้รับจ้างต้องแสดงหลักฐานการใช้จ่ายเงินค่าจ้างล่วงหน้าเพื่อ  
พิสูจน์ว่าได้เป็นไปตามข้อ ๕.๑ ภายในกำหนด ๑๕ (สิบห้า) วัน นับถัดจากวันได้รับแจ้งเป็นหนังสือจากผู้ว่าจ้างหาก  
ผู้รับจ้างไม่อาจแสดงหลักฐานดังกล่าวภายในกำหนด ๑๕ (สิบห้า) วัน ผู้ว่าจ้างอาจเรียกเงินค่าจ้างล่วงหน้านั้นคืน  
จากผู้รับจ้าง หรือบังคับออกจากหลักประกันการรับเงินค่าจ้างล่วงหน้าได้ทันที

### ๕.๓ (๑) (สำหรับสัญญาที่เป็นราคามาตรฐาน)

ในการจ่ายเงินค่าจ้างให้แก่ผู้รับจ้างตามข้อ ๕ ผู้ว่าจ้างจะหักเงินค่าจ้างในแต่ละงวด  
เพื่อชดใช้คืนเงินค่าจ้างล่วงหน้าไว้จำนวนร้อยละ - ของจำนวนเงินค่าจ้างในแต่ละงวดจนกว่าจำนวนเงินไว้จะครบ  
ตามจำนวนเงินที่หักค่าจ้างล่วงหน้าที่ผู้รับจ้างได้รับไปแล้ว ยกเว้นค่าจ้างงวดสุดท้ายจะหักไว้เป็นจำนวนเท่ากับ  
จำนวนเงินค่าจ้างล่วงหน้าที่เหลือทั้งหมด

๕.๔ เงินจำนวนใด ๆ ก็ตามที่ผู้รับจ้างจะต้องจ่ายให้แก่ผู้ว่าจ้าง เพื่อชำระหนี้หรือเพื่อชดใช้  
ความรับผิดต่างๆ ตามสัญญา ผู้ว่าจ้างจะหักออกจากเงินค่าจ้างงวดที่จะจ่ายให้แก่ผู้รับจ้างก่อนที่จะหักชดใช้คืนเงิน  
ค่าจ้างล่วงหน้า

๕.๕ ในกรณีที่มีการยกเลิกสัญญา หากเงินค่าจ้างล่วงหน้าที่เหลือเกินกว่าจำนวนเงินที่ผู้  
รับจ้างจะได้รับหลังจากหักชดใช้ในกรณีอื่นแล้ว ผู้รับจ้างจะต้องจ่ายคืนเงินจำนวนที่เหลือนั้นให้แก่ผู้ว่าจ้าง ภายใน  
๗ (เจ็ด) วัน นับถัดจากวันได้รับแจ้งเป็นหนังสือจากผู้ว่าจ้าง

### ๕.๖ (๑) (สำหรับสัญญาที่เป็นราคามาตรฐาน)

ผู้ว่าจ้างจะคืนหลักประกันหรือเช็คจ่ายล่วงหน้าให้แก่ผู้รับจ้าง ต่อเมื่อผู้ว่าจ้างได้หักเงินค่าจ้างไว้ครบจำนวนเงิน  
ค่าจ้างล่วงหน้าตามที่ข้อ ๕.๓ (๑) กำหนด ใช้หนังสือในกรณีดังต่อไปนี้ ผู้รับจ้างมีสิทธิขอคืนหลักประกันการรับเงินค่าจ้าง  
ล่วงหน้าบางส่วนก่อนได้ (ลงชื่อ).....  
(ลงชื่อ).....

(นายอาทิตย์ คุณผล)



(ลงชื่อ)..... ผู้รับจ้าง

(นายสุรัตน์ นฤทธิ์)

(นายสุรัตน์ นฤทธิ์)

## ต้นฉบับ

(๑) กรณีผู้รับจ้างทางหลักประกันการรับเงินค่าจ้างล่วงหน้าไว้ฉบับเดียว หากผู้ว่าจ้างได้หักเงินค่าจ้างล่วงหน้าไปแล้ว ผู้รับจ้างมีสิทธิขอคืนหลักประกันการรับเงินค่าจ้างล่วงหน้าในส่วนที่ผู้ว่าจ้างได้หักเงินค่าจ้างล่วงหน้าไปแล้วนั้น โดยผู้รับจ้างจะต้องนำหลักประกันการรับเงินค่าจ้างล่วงหน้าฉบับใหม่ที่มีมูลค่าเท่ากับเงินค่าจ้างล่วงหน้าที่เหลืออยู่มาวางให้แก่ผู้ว่าจ้าง

(๒) กรณีผู้รับจ้างได้วางหลักประกันการรับเงินค่าจ้างล่วงหน้าไว้หลายฉบับ ซึ่งแต่ละฉบับมีมูลค่าเท่ากับจำนวนเงินค่าจ้างล่วงหน้าที่ผู้ว่าจ้างจะต้องหักไว้ในแต่ละงวด หากผู้ว่าจ้างได้หักเงินค่าจ้างล่วงหน้าในงวดใดแล้ว ผู้รับจ้างมีสิทธิขอคืนหลักประกันการรับเงินค่าจ้างล่วงหน้าในงวดนั้นได้

### ข้อ ๖. การหักเงินประกันผลงาน

ในการจ่ายเงินค่าจ้างให้แก่ผู้รับจ้างแต่ละงวด ผู้ว่าจ้างจะหักเงินจำนวนร้อยละ - องเงินที่ต้องจ่ายในงวดนั้นเพื่อเป็นประกันผลงาน ในกรณีที่เงินประกันผลงานถูกหักไว้แล้วเป็นจำนวนเงินไม่ต่ำกว่า - บาท ผู้รับจ้างมีสิทธิที่จะขอเงินประกันผลงานคืน โดยนำหนังสือค้ำประกันของธนาคารหรือหนังสือค้ำประกันอิเล็กทรอนิกส์ซึ่งออกโดยธนาคารภายในประเทศไทยมอบให้ผู้ว่าจ้างเพื่อเป็นหลักประกันแทนกีดี

ผู้ว่าจ้างจะคืนเงินประกันผลงาน และ/หรือหนังสือค้ำประกันของธนาคารดังกล่าวตามวาระหนึ่งโดยไม่มีดอกเบี้ยให้แก่ผู้รับจ้างพร้อมกับการจ่ายเงินค่าจ้างงวดสุดท้าย

### ข้อ ๗ (๑) กำหนดเวลาและเสร็จและสิทธิของผู้ว่าจ้างในการถอนออกเลิกสัญญา

ผู้รับจ้างต้องเริ่มทำงานที่รับจ้างภายในวันที่ ๓๐ มีนาคม ๒๕๖๗ และจะต้องทำงานให้แล้วเสร็จบริบูรณ์ภายในวันที่ ๒๘ พฤษภาคม ๒๕๖๗/ถ้าผู้รับจ้างมีได้ลงมือทำงานภายในกำหนดเวลา หรือไม่สามารถทำงานให้แล้วเสร็จตามกำหนดเวลา หรือมีเหตุให้เชื่อได้ว่าผู้รับจ้างไม่สามารถทำงานให้แล้วเสร็จภายในกำหนดเวลา หรือจะแล้วเสร็จล่าช้าเกินกว่ากำหนดเวลา หรือผู้รับจ้างทำผิดสัญญาข้อใดข้อหนึ่ง หรือตกเป็นผู้ถูกพิทักษ์ทรัพย์เด็ดขาด หรือตกเป็นผู้ล้มละลาย หรือเพิกเฉยไม่ปฏิบัติตามคำสั่งของคณะกรรมการตรวจสอบพัสดุหรือผู้ควบคุมงานหรือบริษัทที่ปรึกษาซึ่งได้รับมอบอำนาจจากผู้ว่าจ้าง ผู้ว่าจ้างมีสิทธิที่จะบอกเลิกสัญญานี้ได้ และมีสิทธิจ้างผู้รับจ้างรายใหม่เข้าทำงานของผู้รับจ้างให้ลุล่วงไปด้วย การใช้สิทธิบอกเลิกสัญญานี้ไม่กระทบสิทธิของผู้ว่าจ้างที่จะเรียกร้องค่าเสียหายจากผู้รับจ้าง

การที่ผู้ว่าจ้างไม่ใช้สิทธิเลิกสัญญาดังกล่าวข้างต้นไม่เป็นเหตุให้ผู้รับจ้างพ้นจากความรับผิดตามสัญญา

### ข้อ ๘ ความรับผิดชอบในความชำรุดบกพร่องของงานจ้าง

เมื่องานแล้วเสร็จบริบูรณ์ และผู้ว่าจ้างได้รับมอบงานจากผู้รับจ้างหรือจากผู้รับจ้างรายใหม่ ในกรณีที่มีการถอนออกเลิกสัญญาตามข้อ ๗ หากมีเหตุชำรุดบกพร่องหรือเสียหายเกิดขึ้นจากการจ้างนี้ ภายในกำหนด ๒ (สอง) ปี นับถ้วนจากวันที่ได้รับมอบงานดังกล่าว ซึ่งความชำรุดบกพร่องหรือเสียหายนั้นเกิดจากความบกพร่องของผู้รับจ้างอันเกิดจากการใช้วัสดุที่ไม่ถูกต้องหรือทำไว้ไม่เรียบร้อย หรือทำไม่ถูกต้องตามมาตรฐานแห่งหลักวิชา ผู้รับจ้างจะต้องรับทำการแก้ไข ให้เป็นที่เรียบร้อยโดยไม่ซักซ้ำ โดยผู้ว่าจ้างไม่ต้องออกเงินใดๆ ในกรณีทั้งสิ้น หากผู้รับจ้างไม่กระทำการดังกล่าวภายในกำหนด ๒ (สอง) ปี นับถ้วนจากวันที่ได้รับแจ้งเป็นหนังสือจาก ผู้ว่าจ้างหรือไม่ทำการแก้ไขให้ถูกต้องเรียบร้อยภายในเวลาที่ผู้ว่าจ้างกำหนด ให้ผู้ว่าจ้างมีสิทธิที่จะทำการนั้นเองหรือจ้างผู้อื่นให้ทำงานนั้นโดยผู้รับจ้างต้องเป็นผู้อุทก์น้ำรับภาระทั้งสิ้น

(ลงชื่อ).....  
(นายอาทิตย์ ธรรมรงค์)  
ผู้รับจ้าง

(ลงชื่อ).....  
(นายสืบ Thai บุญทศ)  
ผู้รับจ้าง

## ต้นฉบับ

ในกรณีเร่งด่วนจำเป็นต้องรับแก้ไขเหตุชำรุดบกพร่องหรือเสียหายโดยเร็ว และไม่อาจรอให้ผู้รับจ้างแก้ไขในระยะเวลาที่กำหนดไว้ตามวาระคนั้นได้ ผู้ว่าจ้างมีสิทธิเข้าจัดการแก้ไขเหตุชำรุดบกพร่องหรือเสียหายนั้นเอง หรือจ้างผู้อื่นให้ซ่อมแซมความชำรุดบกพร่องหรือเสียหาย โดยผู้รับจ้าง ต้องรับผิดชอบชำระค่าใช้จ่ายทั้งหมด

การที่ผู้ว่าจ้างทำการนั้นเอง หรือจ้างผู้อื่นให้ทำงานนั้นแทนผู้รับจ้าง ไม่ทำให้ผู้รับจ้าง หลุดพ้นจากความรับผิดตามสัญญา หากผู้รับจ้างไม่ชดใช้ค่าใช้จ่ายหรือค่าเสียหายตามที่ผู้ว่าจ้างเรียกร้องผู้ว่าจ้างมีสิทธิบังคับจากหลักประกันการปฏิบัติตามสัญญาได้

### ข้อ ๙ การจ้างซ่อม

ผู้รับจ้างจะต้องไม่อาจงานทั้งหมดหรือแต่บางส่วนแห่งสัญญานี้ไปจ้างซ่อมอีกทอดหนึ่ง เว้นแต่การจ้างซ่อมงานแต่บางส่วนที่ได้รับอนุญาตเป็นหนังสือจากผู้ว่าจ้างแล้ว การที่ผู้ว่าจ้างได้อนุญาตให้จ้างซ่อมงานแต่บางส่วนดังกล่าวนั้น ไม่เป็นเหตุให้ผู้รับจ้างหลุดพ้นจาก ความรับผิดหรือพันธนาณัท์ตามสัญญานี้ และผู้รับจ้างจะยังคงต้องรับผิดในความผิดและความประมาทเลินเลือของผู้รับจ้างซ่อม หรือของตัวแทนหรือลูกจ้างของผู้รับจ้างซ่อม นั้นทุกประการ

กรณีผู้รับจ้างไปจ้างซ่อมงานแต่บางส่วนโดยฝ่าฝืนความในวาระคนั้น ผู้รับจ้างต้องชำระค่าปรับให้แก่ผู้ว่าจ้างเป็นจำนวนเงินในอัตราอย่างละ ๑๐ (สิบ) ของวงเงินของงานที่จ้างซ่อมตามสัญญา ทั้งนี้ ไม่ตัดสิทธิผู้ว่าจ้างในการถอนเลิกสัญญา

### ข้อ ๑๐ การควบคุมงานของผู้รับจ้าง

ผู้รับจ้างจะต้องควบคุมงานที่รับจ้างอย่างເວາໃສ ด้วยประสิทธิภาพและความชำนาญ และในระหว่างทำงานที่รับจ้างจะต้องจัดให้มีผู้แทนซึ่งทำงานเต็มเวลาเป็นผู้รับผิดชอบควบคุมงานของ ผู้รับจ้าง ผู้แทนดังกล่าวจะต้องได้รับมอบอำนาจจากผู้รับจ้าง คำสั่งหรือคำแนะนำต่างๆ ที่ผู้ว่าจ้าง คณะกรรมการตรวจรับพัสดุ ผู้ควบคุมงาน หรือบริษัทที่ปรึกษาที่ผู้ว่าจ้างแต่งตั้ง ได้แจ้งแก่ผู้แทน เช่นวันนั้น ให้ถือว่าเป็นคำสั่งหรือคำแนะนำ ที่ได้แจ้งแก่ผู้รับจ้าง การแต่งตั้งผู้แทนตามข้อนี้จะต้องทำเป็นหนังสือและต้องได้รับความเห็นชอบเป็นหนังสือจากผู้ว่าจ้าง การเปลี่ยนตัวหรือแต่งตั้งผู้แทนใหม่จะทำได้หากไม่ได้หาไม่ได้รับความเห็นชอบ เป็นหนังสือจากผู้ว่าจ้างก่อน

ผู้ว่าจ้างมีสิทธิที่จะขอให้เปลี่ยนตัวผู้แทนตามวาระคนั้น โดยแจ้งเป็นหนังสือไปยังผู้รับจ้าง และผู้รับจ้างจะต้องทำการเปลี่ยนตัวผู้แทนนั้นโดยพลัน โดยไม่คิดค่าจ้างหรือราคาเพิ่มหรืออ้างเป็นเหตุเพื่อขยายอายุสัญญาอันเนื่องมาจากเหตุนี้

### ข้อ ๑๑ ความรับผิดของผู้รับจ้าง

ผู้รับจ้างจะต้องรับผิดต่ออุบัติเหตุ ความเสียหาย หรือภัยนั้นตรายใดๆ อันเกิดจาก การปฏิบัติงานของผู้รับจ้าง และจะต้องรับผิดต่อความเสียหายจากการกระทำของลูกจ้างหรือตัวแทน ของผู้รับจ้าง และจากการปฏิบัติงานของผู้รับจ้างซ่อมด้วย (ถ้ามี)

ความเสียหายใดๆ อันเกิดแก่งงานที่ผู้รับจ้างได้ทำขึ้น แม้จะเกิดขึ้นเพราะเหตุสุดวิสัย ก็ตาม ผู้รับจ้างจะต้องรับผิดชอบโดยซ่อมแซมให้คืนดีหรือ เปลี่ยนให้ใหม่โดยค่าใช้จ่ายของผู้รับจ้างเอง เว้นแต่ความเสียหายนั้นเกิดจากความผิดของผู้ว่าจ้าง ทั้งนี้ ความรับผิดชอบผู้รับจ้างดังกล่าวในข้อนี้จะสิ้นสุดลงเมื่อผู้ว่าจ้างได้รับมอบงานครั้งสุดท้าย ซึ่งหลังจากนั้นผู้รับจ้างคงต้องรับผิดเพียงในกรณีชำรุดบกพร่อง หรือความเสียหายดังกล่าวในข้อ ๘ เท่านั้น

(ลงชื่อ).....  
ผู้รับจ้าง

(นายอาทิตย์ คุณศรี)  
ผู้รับจ้าง

(ลงชื่อ).....  
ผู้รับจ้าง

(นายสิริ Thaik บุญศรี)  
ผู้รับจ้าง




## ข้อ ๑๒ การจ่ายเงินแก่ลูกจ้าง

ผู้รับจ้างจะต้องจ่ายเงินแก่ลูกจ้างที่ผู้รับจ้างได้จ้างมาในอัตราและตามกำหนดเวลา ที่ผู้รับจ้างได้ตกลงหรือทำสัญญาไว้ต่อ lokjung ดังกล่าว

ถ้าผู้รับจ้างไม่จ่ายเงินค่าจ้างหรือค่าทดแทนอื่นใดแก่ลูกจ้างดังกล่าวในวรรคหนึ่ง ผู้ว่าจ้าง มีสิทธิที่จะเอาเงินค่าจ้างที่จะต้องจ่ายแก่ผู้รับจ้างมาจ่ายให้แก่ลูกจ้างของผู้รับจ้างดังกล่าว และให้อธิบายว่าผู้ว่าจ้างได้จ่ายเงินจำนวนนี้เป็นค่าจ้างให้แก่ผู้รับจ้างตามสัญญาแล้ว

ผู้รับจ้างจะต้องจัดให้มีประกันภัยสำหรับลูกจ้างทุกคนที่จ้างมาทำงาน โดยให้ครอบคลุมถึงความรับผิดทั้งปวงของผู้รับจ้าง รวมทั้งผู้รับจ้างช่วง (ถ้ามี) ในกรณีความเสียหายที่คิดค่าสินไหมทดแทนได้ตามกฎหมาย ซึ่งเกิดจากอุบัติเหตุหรือภัยนตรายใดๆ ต่อลูกจ้างหรือบุคคลอื่น ที่ผู้รับจ้างหรือผู้รับจ้างช่วงจ้างมาทำงาน ผู้รับจ้างจะต้องส่งมอบกรมธรรม์ประกันภัยดังกล่าว พร้อมทั้งหลักฐานการชำระเบี้ยประกันให้แก่ผู้จ้างเมื่อผู้ว่าจ้างเรียกร้อง

## ข้อ ๓ การตรวจงานจ้าง

ถ้าผู้รับจ้างแต่งตั้งคณะกรรมการตรวจสอบพัสดุ ผู้ควบคุมงาน หรือบริษัท ที่ปรึกษา เพื่อควบคุมการทำงานของผู้รับจ้าง คณะกรรมการตรวจสอบ พัสดุ ผู้ควบคุมงาน หรือบริษัทที่ปรึกษานั้น มีอำนาจเข้าไปตรวจการงานในโรงงานและสถานที่ก่อสร้างได้ทุกเวลา และผู้รับจ้างจะต้องอำนวยความสะดวกและให้ความช่วยเหลือในการนั้นตามสมควร

การที่มีคณะกรรมการตรวจสอบพัสดุ ผู้ควบคุมงาน หรือบริษัทที่ปรึกษานั้น ทำทำให้ผู้รับจ้างพันความรับผิดชอบตามสัญญาได้ข้อหนึ่งไม่


#### **ข้อ ๑๔ แบบรูปและรายการลงทะเบียนคลาดเคลื่อน**

ผู้รับจ้างรับรองว่าได้ตรวจสอบและทำความเข้าใจในแบบรูปและรายละเอียดโดยถ้วนแล้ว หากปรากฏว่าแบบรูปและรายละเอียดนั้นผิดพลาดหรือคลาดเคลื่อน ไปจากหลักการทำงานวิศวกรรม หรือทางเทคนิค ผู้รับจ้างตกลงที่จะปฏิบัติตามคำวินิจฉัยของผู้ว่าจ้าง คณะกรรมการตรวจรับพัสดุ ผู้ควบคุมงาน หรือบริษัทที่ปรึกษาที่ผู้ว่าจ้างแต่งตั้ง เพื่อให้งานแล้วเสร็จบริบูรณ์ คำวินิจฉัยดังกล่าวให้ถือเป็นที่สุด โดยผู้รับจ้างจะคิดค่าจ้าง ค่าเสียหาย หรือค่าใช้จ่ายใดๆ เพิ่มขึ้น จากผู้ว่าจ้างหรือขอขยายอายุสัญญาไม่ได้

### ๓๕ การควบคุมงานโดยผู้ว่าจ้าง

ผู้รับจ้างตกลงว่าคณานครกรรมการตรวจรับพัสดุ ผู้ควบคุมงาน หรือบริษัท ที่ปรึกษาที่ผู้ว่าจ้างแต่งตั้ง มีอำนาจที่จะตรวจสอบและควบคุมงานเพื่อให้เป็นไปตาม สัญญา นี้ และมีอำนาจที่จะสั่งให้แก้ไขเปลี่ยนแปลงเพิ่มเติม หรือดูแลซ่อมบำรุงตามสัญญา นี้ หากผู้รับจ้างขัดขืน ไม่ปฏิบัติตามผู้ว่าจ้าง คณานครกรรมการตรวจ รับพัสดุ ผู้ควบคุมงาน หรือบริษัท ที่ปรึกษา มีอำนาจ ที่จะสั่งให้หยุดการซื้อขายคราวเดียว 
ผู้ว่าจ้าง (ลงชื่อ).....  
ผู้รับจ้าง (ลงชื่อ).....

(นายอาทิตย์ คงมาล)

 (ลงชื่อ)  ผู้รับจ้าง


# ต้นฉบับ

## ข้อ ๑๖ งานพิเศษและการแก้ไขงาน

ผู้ว่าจังมีสิทธิที่จะสั่งเป็นหนังสือให้ผู้รับจ้างทำงานพิเศษซึ่งไม่ได้แสดงไว้หรือรวมอยู่ในเอกสารสัญญา หากงานพิเศมนั้นฯ อยู่ในขอบข่ายที่นำไปแห่งวัตถุประสงค์ของสัญญานี้ นอกจากนี้ ผู้ว่าจังยังมีสิทธิสั่งให้เปลี่ยนแปลงหรือแก้ไขแบบรูปและข้อกำหนดต่างๆ ในเอกสารสัญญานี้ด้วย

อัตราค่าจ้างหรือราคากำหนดใช้ในสัญญานี้ ให้กำหนดใช้สำหรับงานพิเศษ หรืองานที่เพิ่มเติมขึ้น หรือตัดทอนลงทั้งปวงตามคำสั่งของผู้ว่าจ้าง หากในสัญญามิได้กำหนดไว้ถึงอัตราค่าจ้าง หรือราคากذاๆ ที่จะนำมาใช้สำหรับงานพิเศษหรืองานที่เพิ่มขึ้นหรือลดลงดังกล่าว ผู้ว่าจ้าง และผู้รับจ้างจะได้ตกลงกันที่จะกำหนดอัตราค่าจ้างหรือราคากำหนดที่เพิ่มขึ้นหรือลดลง รวมทั้งการขยายระยะเวลา (ถ้ามี) กันใหม่เพื่อความเหมาะสม ในกรณีที่ตกลงกันไม่ได้ ผู้ว่าจ้างจะกำหนดอัตราจ้าง หรือราคากตามแต่ผู้ว่าจ้างจะเห็นว่าเหมาะสมและถูกต้อง ซึ่งผู้รับจ้างจะต้องปฏิบัติตามคำสั่งของผู้ว่าจ้างไปก่อนเพื่อมีให้เกิดความเสียหายแก่งานที่จ้าง

## ข้อ ๑๗ ค่าปรับ

หากผู้รับจ้างไม่สามารถทำงานให้แล้วเสร็จภายในเวลาที่กำหนดไว้ ในสัญญา และผู้ว่าจ้างยังมิได้บอกเลิกสัญญา ผู้รับจ้างจะต้องชำระค่าปรับให้แก่ผู้ว่าจ้างเป็นจำนวนเงินวันละ ๕๕๔.- บาท (ห้าร้อยสิบสี่บาทถ้วน) และจะต้องชำระค่าใช้จ่ายในการควบคุมงาน (ถ้ามี) ในเมืองผู้ว่าจ้าง ต้องจ้างผู้ควบคุมงานอีกต่อหนึ่งเป็นจำนวนเงินวันละ ๓๐๐.๐๐ บาท (สามร้อยบาทถ้วน) นับถ้วนจากวันที่ครบกำหนดเวลาแล้วเสร็จของงาน ตามสัญญาหรือวันที่ผู้ว่าจ้างได้ขยายเวลาทำงานให้ จนถึงวันที่ทำงานแล้วเสร็จจริง นอกจากนี้ ผู้รับจ้างยอมให้ผู้ว่าจ้างเรียกร้องค่าเสียหายอันเกิดขึ้นจากการที่ผู้รับจ้างทำงานล่าช้าเฉพาะส่วนที่เกินกว่าจำนวนค่าปรับและค่าใช้จ่ายดังกล่าวได้อีกด้วย

ในระหว่างที่ผู้ว่าจังยังมีได้บอกเลิกสัญญานี้ หากผู้ว่าจังเห็นว่าผู้รับจ้าง จะไม่สามารถปฏิบัติตามสัญญาต่อไปได้ ผู้ว่าจังจะใช้สิทธิบอกเลิกสัญญาและใช้สิทธิตามข้อ ๑๙ ค.ได้ และถ้าผู้ว่าจังได้แจ้งข้อเรียกร้องไปยังผู้รับจ้างเมื่อครบกำหนดเวลาแล้วเสร็จของงานขอให้ชำระค่าปรับแล้ว ผู้ว่าจังมีสิทธิที่จะปรับผู้รับจ้างจนถึงวันบอกเลิกสัญญาได้อีกด้วย

## ข้อ ๑๘ สิทธิของผู้ว่าจ้างภายหลังบอกเลิกสัญญา

ในกรณีที่ผู้ว่าจังบอกเลิกสัญญา ผู้ว่าจังอาจทำงานนั้นเองหรือว่าจ้างผู้อื่นให้ทำงานนั้น ต่อจนแล้วเสร็จก็ได้ ผู้ว่าจังหรือผู้ที่รับจ้างทำงานนั้นต่อมีสิทธิใช้เครื่องใช้ในการก่อสร้าง สิ่งที่สร้างขึ้นซึ่คราวสำหรับงานก่อสร้าง และวัสดุต่างๆ ซึ่งเห็นว่าจะต้องสงวนเอาไว้เพื่อการปฏิบัติตามสัญญา ตามที่จะเห็นสมควร

ในกรณีดังกล่าว ผู้ว่าจังมีสิทธิรับหรือบังคับจากหลักประกันการปฏิบัติตามสัญญา ทั้งหมด หรือบางส่วน ตามแต่จะเห็นสมควร นอกจากนั้น ผู้รับจ้างจะต้องรับผิดชอบในค่าเสียหายซึ่งเป็นจำนวน เกินกว่าหลักประกันการปฏิบัติตามสัญญา รวมทั้งค่าใช้จ่ายที่เพิ่มขึ้น ในการทำงานนั้นต่อให้แล้วเสร็จตามสัญญา ตลอดจนค่าใช้จ่ายในการควบคุมงานเพิ่ม (ถ้ามี) ซึ่งผู้ว่าจังจะหัก เอาจากเงินประกันผลงานหรือจำนวนเงินใดๆ ที่จะจ่ายให้แก่ผู้รับจ้างก็ได้

(ลงชื่อ).....  
(นายอาทิตย์ ศรีผล)  
ผู้ว่าจ้าง



(ลงชื่อ).....  
(นายอุสสา ท่าบุญศักดิ์)  
ผู้รับจ้าง



# ต้นฉบับ

## ข้อ ๑๙. การบังคับค่าปรับ ค่าเสียหาย และค่าใช้จ่าย

ในกรณีที่ผู้รับจ้างไม่ปฏิบัติตามสัญญาข้อหนึ่งข้อใดด้วยเหตุใดๆ ก็ตาม จะเป็นเหตุให้เกิดค่าปรับ ค่าเสียหาย หรือ ค่าใช้จ่ายแก่ผู้ว่าจ้าง ผู้รับจ้างต้องชดใช้ค่าปรับ ค่าเสียหาย หรือค่าใช้จ่ายดังกล่าวให้แก่ผู้ว่าจ้างโดยสิ้นเชิงภายในกำหนด ๑๕ (สิบห้า) วัน นับถัดจากวันที่ได้รับแจ้งเป็นหนังสือจากผู้ว่าจ้าง หากผู้รับจ้างไม่ชดใช้ให้ถูกต้องครบถ้วนภายในระยะเวลาดังกล่าวให้ผู้ว่าจ้างมีสิทธิที่จะหักเอาจากจำนวนเงินค่าจ้างที่ต้องชำระ หรือจากเงินประกันผลงานของผู้รับจ้าง หรือบังคับจากหลักประกันการปฏิบัติตามสัญญานี้ได้ทันที

หากค่าปรับ ค่าเสียหาย หรือค่าใช้จ่ายที่บังคับจากเงินค่าจ้างที่ต้องชำระ เงินประกันผลงาน หรือหลักประกันการปฏิบัติตามสัญญาแล้วยังไม่เพียงพอ ผู้รับจ้างยินยอมชำระส่วนที่เหลือ ที่ยังขาดอยู่จนครบถ้วนตามจำนวนค่าปรับ ค่าเสียหาย หรือค่าใช้จ่ายนั้น ภายในกำหนด ๑๕ (สิบห้า) วัน นับถัดจากวันที่ได้รับแจ้งเป็นหนังสือจากผู้ว่าจ้าง

หากมีเงินค่าจ้างตามสัญญาที่หักไว้จ่ายเป็นค่าปรับ ค่าเสียหาย หรือค่าใช้จ่ายแล้วยังเหลืออยู่อีกเท่าใด ผู้ว่าจ้างจะคืนให้แก่ผู้รับจ้างทั้งหมด

## ข้อ ๒๐ การทำบริเวณก่อสร้างให้เรียบร้อย

ผู้รับจ้างจะต้องรักษาบริเวณสถานที่ปฏิบัติงานตามสัญญานี้ รวมทั้งโรงงานหรือสิ่งอำนวยความสะดวกในการทำงานของผู้รับจ้าง ลูกจ้าง ตัวแทน หรือผู้รับจ้างช่วย (ถ้ามี) ให้สะอาด ปลอดภัย และมีประสิทธิภาพในการใช้งานตลอดระยะเวลาการจ้าง และเมื่อทำงานเสร็จสิ้นแล้วจะต้องขยับบรรดาเครื่องใช้ในการทำงานจ้างรวมทั้งวัสดุ ขยะมูลฝอย และสิ่งก่อสร้างชั่วคราวต่างๆ (ถ้ามี) ทั้งจะต้องกลบเกลี่ยพื้นดินให้เรียบร้อยเพื่อให้บริเวณทั้งหมดอยู่ในสภาพที่สะอาดและใช้การได้ทันที

## ข้อ ๒๑ การงดหรือลดค่าปรับ หรือการขยายเวลาปฏิบัติงานตามสัญญา

ในกรณีที่มีเหตุเกิดจากความผิดหรือความบกพร่องของฝ่ายผู้ว่าจ้าง หรือเหตุสุดวิสัย หรือเกิดจากพฤติกรรมอันหนึ่งอันใดที่ผู้รับจ้างไม่ต้องรับผิดตามกฎหมาย หรือเหตุอื่นตามที่กำหนด ในกฎกระทรวง ซึ่งออกตามความในกฎหมายว่าด้วยการจัดซื้อจ้างและการบริหารพัสดุภาครัฐ ทำให้ผู้รับจ้างไม่สามารถทำงานให้แล้วเสร็จตามเงื่อนไขและกำหนดเวลาแห่งสัญญานี้ได้ ผู้รับจ้างจะต้องแจ้งเหตุหรือพฤติกรรมดังกล่าวพร้อมหลักฐานเป็นหนังสือให้ผู้ว่าจ้างทราบ เพื่อของดหรือลดค่าปรับ หรือขยายเวลาทำงานออกไปภายใต้ ๑๕ (สิบห้า) วันนับถัดจากวันที่เหตุนั้นสิ้นสุดลง หรือตามที่กำหนดในกฎกระทรวงดังกล่าว แล้วแต่กรณี

ถ้าผู้รับจ้างไม่ปฏิบัติให้เป็นไปตามความในวรรคหนึ่ง ให้ถือว่าผู้รับจ้างได้ละสิทธิ์เรียกร้อง ในการที่จะของดหรือลดค่าปรับ หรือขยายเวลาทำงานออกไปโดยไม่มีเงื่อนไขใดๆ ทั้งสิ้น เว้นแต่ กรณีเหตุเกิดจากความผิดหรือความบกพร่องของฝ่ายผู้ว่าจ้าง ซึ่งมีหลักฐานชัดแจ้ง หรือผู้ว่าจ้างทราบดี อยู่แล้วตั้งแต่ตน การงดหรือลดค่าปรับ หรือขยายกำหนดเวลาทำงานตามวรรคหนึ่ง อยู่ในคุลพินิจของ ผู้ว่าจ้างที่จะพิจารณาตามที่เห็นสมควร

## ข้อ ๒๒. การใช้เรือไทย

ในการปฏิบัติตามสัญญานี้ หากผู้รับจ้างจะต้องสั่งหรือนำของเข้ามาจากต่างประเทศ รวมทั้งเครื่องน้ำมันเชื้อเพลิงที่ต้องนำเข้ามาเพื่อปฏิบัติงานตามสัญญา ไม่ว่าผู้รับจ้างจะนำของเข้ามาเองหรือนำเข้ามาโดยผ่านตัวแทนหรือคนกลางก็ได้ ถ้าสิ่งของนั้นต้องนำเข้ามาโดยทางเรือในเดือนเดือนใดก็ได้ ผู้รับจ้าง

(ลงชื่อ) .....  
(นายอาทิตย์ ศุภุมพล)  
ผู้รับจ้าง



(ลงชื่อ) .....  
(นายสุริษ มนูหะ)  
ผู้รับจ้าง




อยู่และสามารถให้บริการรับขึ้นได้ตามที่รัฐมนตรีว่าการกระทรวงคมนาคมประกาศกำหนด ผู้รับจ้างต้องจัดการให้สิ่งของดังกล่าวบรรทุกโดยเรือไทยหรือเรือที่มีสิทธิเช่นเดียวกับเรือไทยจากต่างประเทศมาซึ่งประเทศไทยเว้นแต่จะได้รับอนุญาตจากกรมเจ้าท่าก่อนบรรทุกของนั้นลงเรืออื่นที่มิใช่เรือไทยหรือเป็นของที่รัฐมนตรีว่าการกระทรวงคมนาคมประกาศยกเว้นให้บรรทุกโดยเรืออื่นได้ ทั้งนี้ ไม่ว่าการสั่งหรือนำเข้าสิ่งของดังกล่าวจากต่างประเทศจะเป็นแบบใด

ในการส่งมอบงานตามสัญญาให้แก่ผู้ว่าจ้าง ถ้านานนั้นมีสิ่งของตามวรรคหนึ่ง ผู้รับจ้างจะต้องส่งมอบใบตราสั่ง (Bill of lading) หรือสำเนาใบตราสั่งสำหรับของนั้น ซึ่งแสดงว่าได้บรรทุกมาโดยเรือไทย หรือเรือที่มีลิขิตเขียนเดียวกับเรือไทยให้แก่ผู้ว่าจ้างพร้อมกับการส่งมอบงานด้วย

ในกรณีที่สิ่งของดังกล่าวไม่ได้บรรทุกจากต่างประเทศมาบังประเทศไทยโดยเรือไทยหรือเรือที่มีสิทธิเช่นเดียวกับเรือไทย ผู้รับจ้างต้องส่งมอบหลักฐานซึ่งแสดงว่าได้รับอนุญาตจากการเจ้าท่า ให้บรรทุกของโดยเรืออื่นได้หรือหลักฐานซึ่งแสดงว่าได้ชำระค่าธรรมเนียมพิเศษ เนื่องจากการไม่บรรทุกของโดยเรือไทยตามกฎหมาย ว่าด้วยการส่งเสริมการพาณิชยนาวีแล้วอย่างโดยย่างหนึงแก่ผู้จ้างด้วย

ในกรณีที่ผู้รับจ้างไม่ส่งมอบหลักฐานอย่างโดยย่างหนึ่งดังกล่าวในวรรคสองและวรรคสามให้แก่ผู้ว่าจ้างแต่จะขอส่งมอบงานดังกล่าวให้ผู้ว่าจ้างก่อนโดยยังไม่รับชำระเงินค่าจ้าง ผู้ว่าจ้างมีสิทธิรับงานดังกล่าวไว้ก่อน และชำระเงินค่าจ้างเมื่อผู้รับจ้างได้ปฏิบัติตามที่ต้องการครบถ้วนดังกล่าวแล้วได้

## ข้อ ๒๓. มาตรฐานฝึกมือช่าง

ผู้รับจ้างตกลงเป็นเงื่อนไขสำคัญว่า ผู้รับจ้างจะต้องมีและใช้ผู้ผ่านการทดสอบมาตรฐานฝีมือช่าง จากสำเนาหลักฐานบัตรประจำตัววิศวกร (ใบอนุญาตประกอบวิชาชีพวิศวกรรมควบคุม) ระดับภาคีวิศวกร โยธาหรือระดับที่สูงกว่า และหนังสือรับรองเป็นวิศวกรของโครงการ จำนวน ๑ คน หรือผู้มีวุฒิบัตรระดับ ปวช. ปวส. และปวท. หรือเทียบเท่าจากสถาบันการศึกษาที่ ก.พ. รับรองให้เข้ารับราชการได้ ในอัตราไม่ต่ำกว่าร้อยละ ๑๐ (สิบ) ของแต่ละสาขาช่าง แต่จะต้องมีช่างจำนวนอย่างน้อย ๑ (หนึ่ง) คน ในแต่ละสาขาช่างดังต่อไปนี้

๒๓.๑ สำเนาหลักฐานบัตรประจำตัววิศวกร (ใบอนุญาตประกอบวิชาชีพวิศวกรรมควบคุม) ระดับสามัญวิศวกรโดยร้า หรือระดับที่สูงกว่าและหนังสือรับรองเป็นวิศวกรโดยร้าของโครงการ จำนวน ๑ คน

๒๓.๒ สำเนาหลักฐานคุณวุฒิผู้ควบคุมงานประจำโครงการต้องมีคุณวุฒิการศึกษาไม่น้อยกว่าระดับประกาศนียบัตรวิชาชีพ (ปวส.) ทางด้านการก่อสร้างโยธา, สำรวจ หรือเทียบเท่า และหนังสือรับรองเป็นผู้ควบคุมงานโครงการ จำนวน ๑ คน

ผู้รับจ้างจะต้องจัดทำบัญชีแสดงจำนวนช่างทั้งหมดโดยจำแนกตามแต่ละสาขาช่างและระดับช่างพร้อมกับระบุรายชื่อช่างผู้ที่ผ่านการทดสอบมาตรฐานฝีมือช่างหรือผู้มีวุฒิบัตรดังกล่าวในวรรคหนึ่งนำมาแสดงพร้อมหลักฐานต่างๆ ต่อคณะกรรมการตรวจรับพัสดุหรือผู้ควบคุมงาน ก่อนเริ่มลงมือทำงาน และพร้อมที่จะให้ผู้ว่าจ้างหรือเจ้าหน้าที่ของผู้ว่าจ้างตรวจสอบได้ตลอด เวลาการทำงานตามสัญญาฉบับของผู้รับจ้าง

#### ข้อ ๒๔. การปรับราคาค่าจ้าง

ผู้ว่าจังหวัดและผู้รับจ้าง ตกลงกันให้ใช้สัญญาปรับราคาได้ สำหรับงานก่อสร้างตามสัญญาที่ได้ทำการนำสูตร Escalation Factor (K) มาใช้คำนวณราคาค่างานที่เปลี่ยนแปลงไปโดยอัจฉริการต่อไปนี้



## ต้นฉบับ

ตามเงื่อนไข หลักเกณฑ์ สูตร และวิธีคำนวณที่ใช้กับสัญญาแบบปรับราคาได้ตามมติ  
คณะกรรมการรัฐมนตรี เมื่อวันที่ ๒๒ สิงหาคม ๒๕๓๒ เรื่องการพิจารณาช่วยเหลือผู้ประกอบอาชีพงานก่อสร้าง ตาม  
หนังสือสำนักเลขานุการคณะกรรมการรัฐมนตรี ที่ นร ๐๖๐๓/ว ๑๐๙ ลงวันที่ ๒๔ สิงหาคม ๒๕๓๒

สูตรการปรับราคา (สูตรค่า K) จะต้องคงที่ระดับที่กำหนดไว้ในวันแล้วเสร็จตามที่  
กำหนดไว้ในสัญญา หรือภายในระยะเวลาที่ ผู้ว่าจ้าง ได้ขยายออกไป โดยจะใช้สูตรของทางราชการที่ได้ระบุตาม  
ภาคผนวก -

สัญญานี้ทำขึ้นเป็นสองฉบับ มีข้อความถูกต้องตรงกัน คู่สัญญาได้อ่านและเข้าใจข้อความ  
ยืดถือไว้ฝ่ายละหนึ่งฉบับ

(ลงชื่อ).....

(นายอาทิตย์ คุณผล)

(ลงชื่อ).....

(นายสี บุญศศ)

(ลงชื่อ).....

(นายวิชญพงศ์ สาลีสิงห์)

(ลงชื่อ).....

(นายสุรศักดิ์ สุรঙวงศ์)

พยาน

พยาน

เลขที่โครงการ ๖๗๐๒๙๘๗๘๗๐  
เลขคุณสัญญา ๖๗๐๓๒๒๐๓๐๓๕๙

## แบบใบเสนอราคา

เรียน นายกเทศมนตรีนครอุบลราชธานี

1. ข้าพเจ้าห้างหุ้นส่วนจำกัด นิคโก้ไทย คุณสตีฟชั่น สำนักงานใหญ่ตั้งอยู่เลขที่ 128 หมู่ที่ 1 ตำบล กระจาย อำเภอ ป่าตึ้ง จังหวัด ยโสธร โทรศัพท์ 044-222-2222 โดย นายสี บุญศศิ ผู้ลงนามข้างต้นนี้ได้พิจารณาเงื่อนไขต่างๆ ในเอกสารสอบราคาจ้าง เลขที่ 1/2567 และเอกสารเพิ่มเติมเลขที่ 1.....(ถ้ามี) โดยตลอดและยอมรับข้อกำหนดและเงื่อนไขนั้นแล้ว รวมทั้งรับรองว่าข้าพเจ้าเป็นผู้มีคุณสมบัติครบถ้วนตามที่กำหนด และไม่เป็นผู้ทั้งงานของทางราชการ หรือหน่วยการบริหารราชการส่วนท้องถิ่น

2. ข้าพเจ้าขอเสนอราคา โครงการปรับปรุงผิวทางแอสฟัลต์คอนกรีตซอยแยกถนนครบวงจร (ข้างบ้านเลขที่ 38) ตามราคาน้ำที่ได้ระบุไว้ในบัญชีแสดงปริมาณวัสดุและแรงงานค่าก่อสร้างแบบท้ายใบเสนอราคาที่ เป็นเงินทั้งสิ้น 217,600 บาท (สองแสนหนึ่งหมื่นเจ็ดพันหกครรภ์ยานาทั้วน...) ซึ่งรวมภาษีมูลค่าเพิ่ม 7% เป็นเงิน 14,235.51 บาท ตลอดจนภาษีอากรนั้น ๆ และค่าใช้จ่ายทั้งปวงไว้ด้วยแล้ว

3. คำเสนอราคานี้จะยืนยันเป็นระยะเวลา 60 วัน นับแต่วันเปิดซองสอบราคา และเทศบาล อารีย์รับคำเสนออนี้ ณ เวลาใดก็ได้ก่อนที่จะครบกำหนดระยะเวลาดังกล่าว หรือระยะเวลาที่ได้ยื่นออกใบตามเหตุผล อันสมควรที่เทศบาลนครอุบลราชธานีร้องขอ

4. กำหนดเวลาส่งมอบ ข้าพเจ้ารับรองที่จะเริ่มทำงานตามสัญญาทันที และจะส่งมอบงาน โดยครบถ้วนถูกต้องภายใน 60 วัน นับถัดจากวันที่ลงนามในสัญญาจ้าง

5. ในกรณีที่ข้าพเจ้าได้รับการพิจารณาให้เป็นผู้ชนะการสอบราคา ข้าพเจ้าขอรับรองที่จะ

5.1 ทำสัญญาตามแบบสัญญาสัญญาจ้างแบบท้ายเอกสารสอบราคากับเทศบาลภายใน 5 วัน นับถัด จากวันที่ได้รับหนังสือแจ้งให้ไปทำสัญญา

5.2 มอบหลักประกันการปฏิบัติตามสัญญาตามที่ระบุไว้ในข้อ 6 ของเอกสารสอบราคาให้แก่ เทศบาลนครอุบลราชธานี ก่อนหรือในขณะที่ได้ลงนามในสัญญาเป็นจำนวนร้อยละ 5 ของราคาน้ำที่ได้ระบุไว้ ในใบเสนอราคานี้ เพื่อเป็นหลักประกันการปฏิบัติตามสัญญาโดยถูกต้องและครบถ้วน

5.3 หากข้าพเจ้าไม่ปฏิบัติให้ครบถ้วนตามที่ระบุไว้ข้างต้นนี้ ข้าพเจ้ายินยอมชดใช้ค่าเสียหายอื่น ๆ (ถ้ามี) รวมทั้งจะพิจารณาให้เป็นผู้ทิ้งงานตามระเบียบทางราชการ หรือเทศบาลนครอุบลราชธานีอาจเรียก ผู้เสนอราคานี้ให้มารายงานให้ทราบใหม่ก็ได้

6. ข้าพเจ้ายอมรับว่าเทศบาลนครอุบลราชธานี ไม่มีความผูกพันที่จะรับคำเสนอันี้ หรือใบเสนอ ราคานี้ รวมทั้งไม่ต้องรับผิดชอบในค่าใช้จ่ายใด ๆ อันอาจเกิดขึ้นในการที่ข้าพเจ้าได้เข้าเสนอราคา

7. ข้าพเจ้าได้ตรวจสอบตัวเลขและตรวจสอบเอกสารต่าง ๆ ที่ได้ยื่นเสนอราคานี้โดยละเอียดแล้ว และเข้าใจดีว่าเทศบาลนครอุบลราชธานีไม่ต้องรับผิดชอบใด ๆ ในความผิดพลาดหรือตกหล่น


เสนอราคา ณ วันที่ 13 พฤษภาคม พ.ศ. 2567  
แบบแปลนประกอบสัญญาจ้าง เลขที่ กน.อ.บ. ๑๘๖๙

ลงวันที่ ..... 29 เม.ค. 2567 ..... (ลงชื่อ) ..... ผู้เสนอราคา

(ลงชื่อ) ..... ลงชื่อ ..... ผู้เสนอราคา



โครงการ ปรับปรุงผิวทางแอสฟัลต์คอนกรีตซ่อมแซมถนนคู่คัน (ช้างบ้านเลขที่ 38)

แบบเลขที่ ช.223/67

หจก./บริษัท /ร้าน : หจก.นิกโก้ไทย คอนสตรัคชั่น

ลำดับ	รายการ	จำนวน	หน่วย	ค่าวัสดุ ราคาต่อหน่วย	ราคากลุ่ม	$F_N$	ราคាដ่อ หน่วย $\times F_N$	ราคากลาง	หมายเหตุ
1	งานผิวทาง								
	- ลาดแอสฟัลต์เมทโค้ต พื้นที่	230.00	ตร.ม.	14.84	3,413.20	1.3642	20.24	4,655.20	
	- ผิวทางแอสฟัลต์คอนกรีต หนา 0.05 ม. พื้นที่	230.00	ตร.ม.	281.52	64,749.60	1.3642	384.05	88,331.50	
2	งานป้องกันผิวราชจร								
	- ปรับระดับพื้นรองเปลี่ยนฝ้าบ่อพัก	5.00	ชุด	7,141.46	35,707.30	1.3642	9,742.38	48,711.90	
	- ปรับระดับพื้นรองเปลี่ยนฝ้าบ่อรับน้ำ	9.00	ชุด	1,251.87	11,266.83	1.3642	1,707.80	15,370.20	
3	งานดีเส้นราชจร								
	- เส้นจราจรสีเทอร์โมพลาสติก พื้นที่	12.00	ตร.ม.	270.00	3,240.00	1.3642	368.33	4,419.96	
4	งานโคมไฟส่องสว่างถนน								
	- โคมไฟหลอด LED ขนาดไม่น้อยกว่า 150 วัตต์	3.00	ชุด	10,500.00	31,500.00	1.3642	14,324.10	42,972.30	
	- ขาจับกิ่งโคมไฟปรับระดับ ขนาด 2 นิ้วพร้อมอุปกรณ์	3.00	ชุด	2,100.00	6,300.00	1.3642	2,864.82	8,594.46	

แบบแปลนประกอบสัญญาจ้าง เลขที่ กน.ฉบ. ๖๔/๖๗  
ลงวันที่..... 29 มี.ค. ๒๕๖๗

(ลงชื่อ).....


(ลงชื่อ).....

(ลงชื่อ).....

(ลงชื่อ).....

ลงชื่อ)..... ผู้เสนอราคา  
(นายส. บุญฤทธิ์ )

หจก./บริษัท /ร้าน .....

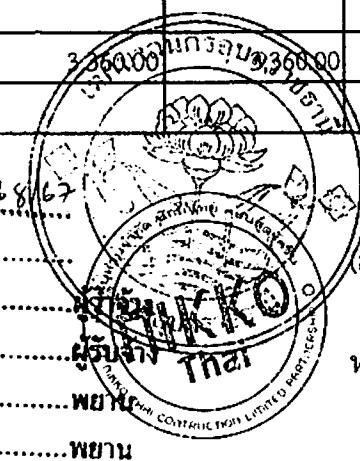


พยาน








พยาน  
พยาน

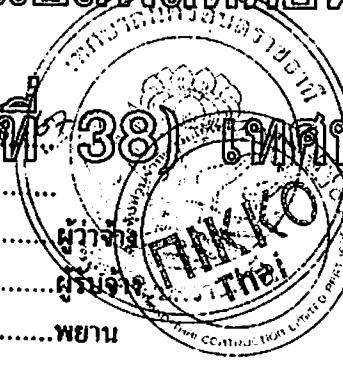



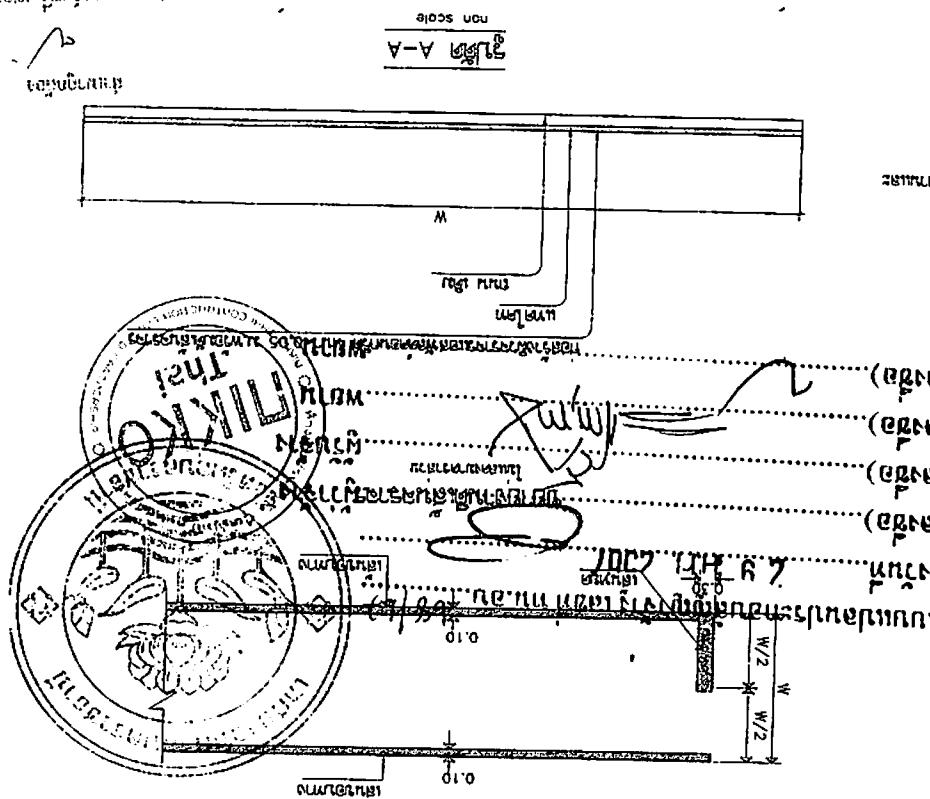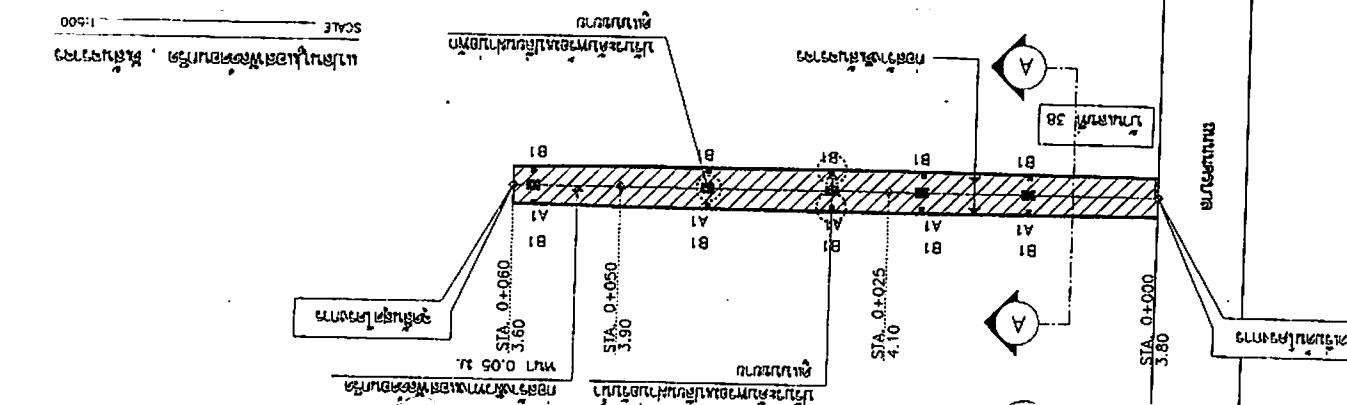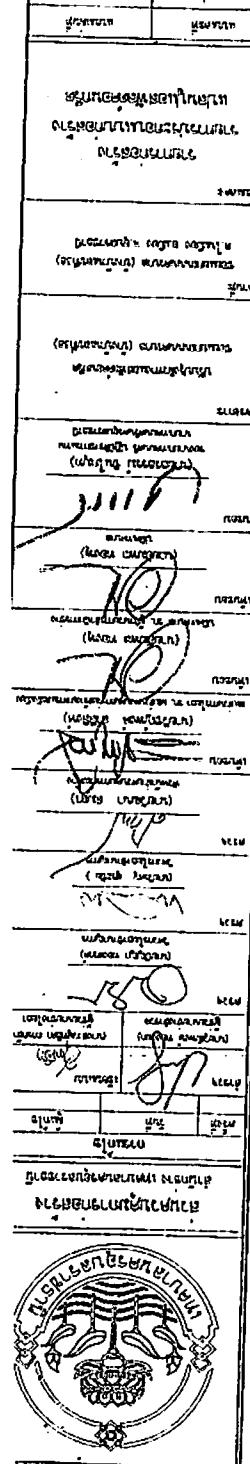










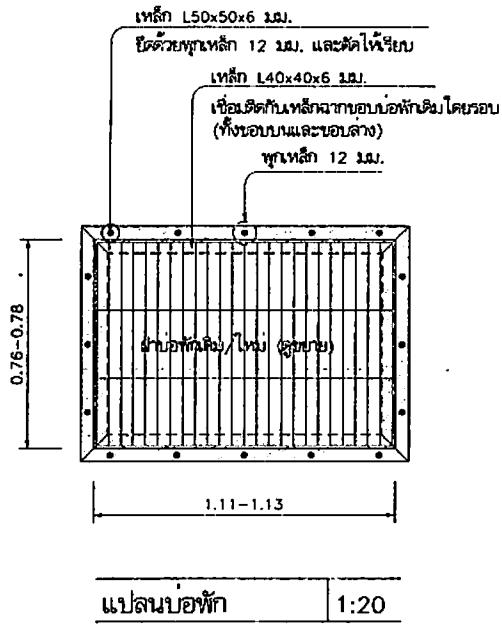

แปลนบ่อหัก 1:20

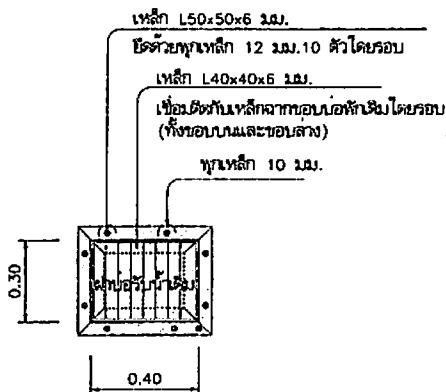


แปลนบ่อหัก 1:20

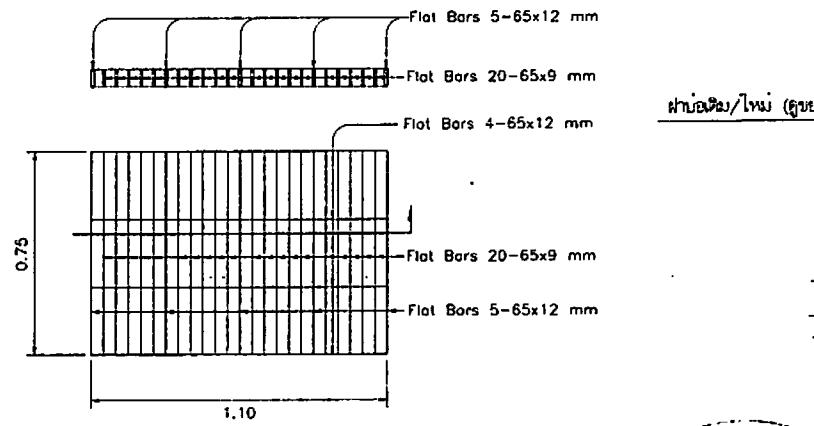

ขยายฝ่าบ่อหัก 1:20

ผ่านบ่อชี้ (ดูรายละเอียด)

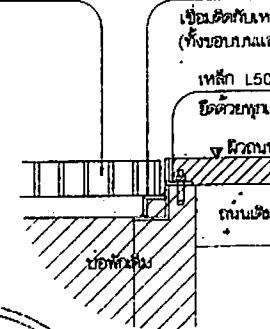

จุดดู 1:10





ล้ำแมกรูกต้อง

(นางสาวอาเจงกานต์ เจรกอร์)  
ผู้จัดการงานที่ปรึกษาและนักวิชาการ

งานปรับปรุงรักษาบ่อหักหักตัว

หน้าที่ที่ 1	หน้าที่ที่ 2
๔-๙๒๕/๑๗	๓

# รายละเอียดและคุณลักษณะเฉพาะโคมไฟถนน ชนิดหลอด LED Street Light Module

## ข้อกำหนดทั่วไป

อุปกรณ์และส่วนประกอบที่เกี่ยวข้องในภาคต้น ต้องมีความปลอดภัยและสามารถใช้งานได้ตามมาตรฐาน และต้องให้กับผู้งานตรวจสอบความปลอดภัยที่จะทำการติดตั้ง ผู้ผลิตห้ามใช้ชิ้นส่วนใดๆ แต่เดียวที่ไม่ได้มาตรฐาน และห้ามลากสายไฟฟ้าที่ซึ่งเป็นอันตราย ให้บริการ หรือประทับตราลงท่อ ตามกฎหมายเพื่อปกป้องความปลอดภัยของคนที่ใช้อุปกรณ์นี้ สำหรับอุปกรณ์ที่ติดตั้งไว้ในที่สาธารณะ ต้องดำเนินการตามที่ระบุไว้ในกฎหมายและข้อบังคับของประเทศไทยเป็นสำคัญที่สุด

### 1. รายละเอียดข้อมูลและคุณลักษณะอุปกรณ์ทางไฟฟ้าหลอดไฟ

- 1.1 โคมไฟถนน LED Street Light Module ขนาดไม่น้อยกว่า 150 วัตต์
- 1.2 โคมไฟถนน LED สามารถใช้งานที่อุณหภูมิ 220 - 240 伏ต์ ความถี่ 50 ヘルซ์
- 1.3 โคมไฟ LED ให้กำลังไฟที่ร่วมกันไม่น้อยกว่า 150 วัตต์ ให้มีค่าไฟฟ้าที่ต้องการส่วนสว่าง (Luminous Flux) ในอัตรา 21,000 ลูเมน (lm) (พิจารณาจาก ผลทดสอบ LM 79-08 จากน้ำหนักงานราชการหรือในห้องท��ียร์ในประเทศ หรือมั่นใจอย่างไร)
- 1.4 ค่าประสิทธิภาพการส่องสว่าง (Luminous Efficiency) ในอัตรา 140 ลูเมนต่อวัตต์ (lm/W) ของโคมไฟ LED ทดสอบตามมาตรฐาน IES LM 79-08 (Approve Method for the Electrical and Photometric Testing Solid-State Lighting Devices) (พิจารณาจาก ผลทดสอบ LM 79-08 จากน้ำหนักงานราชการหรือในห้องท��ียร์ในประเทศ หรือมั่นใจอย่างไร)
- 1.5 โคมไฟ LED มีค่าประสิทธิภาพการสั่งไฟฟ้า (Power Factor) ในอัตรา 0.98
- 1.6. โดยไฟฟ้าเป็นมาชุด LED Module ขนาด 3 module โดยเป็นแมมน้ำยิ่งสะดวก สามารถแยกส่วนตัว LED Module ได้ ในการใช้ร้อนตัวไฟฟ้าสามารถยืดและย่อ module ได้ในอนาคต ตัวยึดของแบบในปัจจุบัน และตัวเย็บ Aluminium Heat Sink ที่ใช้ร้อนแบบความร้อนจราจรแรงดึงดูดออก (Self-Possive Cooling)
- 1.7 หมุนเวียนแสง Classification การหมุนเวียนแสงของโคมไฟที่ต้องไม่น้อยกว่า Type I, II หรือที่มากกว่า (พิจารณาจาก ผลทดสอบ LM 79-08 จากน้ำหนักงานราชการหรือในห้องท��ียร์ในประเทศ หรือมั่นใจอย่างไร)
- 1.8 LED Module มีระดับการป้องกันภัยทางกายภาพ (IK) คุณมาตรฐาน IEC 62262 หรือที่มากกว่า IK 08 (พิจารณาจาก ผลทดสอบ LM 79-08 จากน้ำหนักงานราชการหรือในห้องท��ียร์ในประเทศ หรือมั่นใจอย่างไร)
- 1.9 LED Module มีระดับกันล้วงหินกุญแจ - น้ำ คุณมาตรฐาน IEC 60529 หรือที่มากกว่า IP 65 (พิจารณาจาก ผลทดสอบ LM 79-08 จากน้ำหนักงานราชการหรือในห้องท��ียร์ในประเทศ หรือมั่นใจอย่างไร)
- 1.20 คุณสมบัติของการติดตั้ง LED ต้องต้านทานการดักแด้ภายในประเทศและมาตรฐาน IES LM 79-08 จากที่ต้องปฏิบัติการทดสอบของทางราชการหรือในห้องท��ียร์ที่ได้รับรองมาตรฐานต้องปฏิบัติการทดสอบ ISO17025 / มอก.17025 หรือมั่นใจอย่างไร
- 1.21 Lens ที่ใช้เป็นแก้ว ใช้ครุภัณฑ์ PC (Polycarbonate Cover) เสนอตุ้มไฟฟ้าสูงสุดชนิด LED chip เป็นแมมน้ำยิ่งโดยไม่ใช้ร้อนตัวไฟฟ้า (หรือมั่นใจโดยการทดสอบตามมาตรฐาน UL94 แท้ที่ V-0 ตามเงื่อนไข)
- 1.22 โคมไฟถนน LED ที่สอดคล้องมาตรฐานการทดสอบตามมาตรฐาน IEC62722-2-1 : (Lumininaire performance - Part 2-1: Particular requirements for LED luminaires) แสดงรายการผลการทดสอบตามโคมไฟ LED คุณสมบัติทางไฟฟ้าและความเป็นอนุภัยทางไฟฟ้า จากน้ำหนักงานราชการไฟฟ้า หรือน้ำหนักงานราชการศูนย์ที่เชื่อถือได้ (หรือมั่นใจอย่างไร)
- 1.23 ชุดไฟฟ้าในท่อ สามารถใช้ร้านค้าได้อุณหภูมิสภาพภัยไฟฟ้า (Ambient Temperature) ระหว่างอุณหภูมิ  $-20$  ถึง  $50$  องศาเซลเซียส
- 1.24 ตัวไฟฟ้าที่ใช้ร้อนจาก High Pressure Aluminium Die - Cast หรือที่มากกว่า กันซึ่งแรงกว่า ในสุกช่อน ทนต่อแรงดึงดูดอากาศ
- 1.25 โคมไฟถนน LED ต้องมีเครื่องหมายการศึกษาอยู่ด้วย ระบุว่าใช้โคมไฟติดตั้งโดยใช้ชุดตัวไฟฟ้าในส่วนของหัวแน่น ไม่ใช้สายคล้องเพื่อติดตั้ง หรือให้ร้านค้าตรวจสอบอันดับ หากในอนาคตมีการเปลี่ยนกรุ๊ปหรือรุ่นเดียวกัน ต้องเลือกใช้รุ่นเดียวกัน
- 1.26 คุณสมบัติมาตรฐานทดสอบมาตรฐาน ASTM B117 หรือ ISO9227 : Corrosion tests in artificial atmospheres (Salt spray test)

1.27 ไฟเบอร์ออฟฟิคอลฐาน IEC61347-2-13 : (Specifies particular safety requirements for electronic Control Gear for use on D.C.) (หรือมั่นใจอย่างไร)

1.28 โคมไฟถนน LED ให้สัมภาระมาตรฐาน RoHS

ผู้ออกแบบทดสอบมาตรฐาน IEC 62031 : (LED Modules for General lighting - Safety Specification) (หรือมั่นใจอย่างไร)

1.29 น้ำหนักgross มาตรฐาน มาตรฐาน มอก. 1955-2551 (ฉบับล่าสุด) คุณมาตรฐาน (มอก. 1955

- 2551 บริษัทที่ต้องรับและรีไซเคิลต้องดำเนินการ : ใช้ตัวเดี่ยวๆ ไม่รวมกันกับตัวอื่นๆ และในรับรองมาตรฐานโคมไฟถนน มอก.902 เล่ม 2(3) - 2557 (หรือมั่นใจอย่างไร)

1.30 ผู้ผลิตต้องตรวจสอบการติดตั้งและตรวจสอบไฟฟ้า 9 เมตร ระยะห่าง ระหว่างตัวติดตั้งไฟฟ้าไม่น้อยกว่า 20 เมตร เป็นจำนวนไม่น้อยกว่า 5 เสา บนมีค่าก้าวไฟฟ้าไม่น้อยกว่า 7 เมตร (หรือมั่นใจอย่างไร)

1.31 โคมไฟต้องสามารถก่อภัยค่าความสว่าง ใช้ค่าเฉลี่ยการส่องสว่างที่ใช้ในการก่อภัยค่าของโคมไฟฟ้าได้ในมาตรฐาน เมื่อไฟฟ้าดูดระดับกันได้โดยไม่ใช้ในอัตราไฟฟ้าไฟฟ้าก่อภัยค่า

1.32 โคมไฟต้องมีความสามารถก่อภัยค่าความสว่างไม่น้อยกว่า 5 ลัพท์ (หรือมั่นใจอย่างไร)

2. ชุดควบคุมสั่งไฟฟ้า (LED Driver) ต้องติดตั้งในโคมไฟและแยกส่วนได้ ในการติดตั้งต้องคำนึงถึง

2.1 อุปกรณ์ป้องกันไฟฟ้าร้อน (Surge Protection) ไม่น้อยกว่า 10,000 伏ต์ 5,000 แอมป์ (Line to Neutral) ติดตั้งภายในโคม และต้องมีความเร็วตั้งต้น  $\leq 1$  มิลลิวินาที (พิจารณาจาก ผลทดสอบ LM 79-08 จากน้ำหนักงานราชการหรือในห้องท��ียร์ในประเทศ หรือมั่นใจอย่างไร)

2.2 ไฟฟ้ากระแสไฟฟ้าที่ได้รับการตั้งค่าของมาตรฐานทดสอบแบบทดสอบโดยไฟฟ้าที่ต้องห้ามต้องติดตั้งไฟฟ้าใน คุณสมบัติมาตรฐาน IEC60598-1, IEC60598-2-3 (General requirements and test &Particular requirement luminaire for road and street lighting) (หรือมั่นใจอย่างไร)

1. ไฟฟ้ากระแสไฟฟ้าที่ได้รับการตั้งค่าของมาตรฐานความต้านทานไฟฟ้าต้องดูด (หรือมั่นใจอย่างไร)

Electromagnetic compatibility: IEC/EN 55015

Equipment for general lighting purposes: IEC/EN 61547

EMC immunity requirements : IEC/EN 61000-3-2, IEC/EN 61000-3-3

3. ไฟโคม 3 ระบบที่มีขนาดไม่น้อยกว่า 50 มิลลิเมตร หากติดตั้งในท่อไม่ต้องติดตั้งท่อสูบหัวและตัว ทุกส่วนภายใน

แบบแปลนประกอบสัญญาจ้าง เลขที่ ทน.อ.บ.

ลงวันที่ ..... ๒๙ ๕.๓.๒๐๑๗ ๑๕.๐๖.๒๐๑๗

(ลงชื่อ) ..... หลอด LED 功率 ๑๕๐W. โคมไฟหลอด LED ๑๕๐W.

(ลงชื่อ) ..... หัวต่อไฟฟ้าตัวในตัว..... หัวต่อไฟฟ้าตัวภายนอก.....

(ลงชื่อ) ..... SHEET STEEL ๓๐x5 แบบข่าย A

(ลงชื่อ) ..... แบบข่าย B ค่าไฟฟ้า ๑๕๐W. Day light หรือสีลมไฟ Warm white (ดู 1 ข้าง)

ขนาดกว้าง ๑: ๒๐

ขนาดสูง ๑: ๒๐

แบบข่าย A

ขนาดกว้าง ๑: ๒๐

แบบข่าย B

ขนาดกว้าง ๑: ๒๐

แบบข่าย A

ขนาดกว้าง ๑: ๒๐

แบบข่าย B

นางสาวอรุณี เพ็ญทอง

นายนานนท์ ธรรมชาติ

๘๙.๒๓๓ / ๖.๔

๔



ส่วนควบคุมการก่อสร้าง  
สำนักงานทรัพยากรดและอาชญากรรม




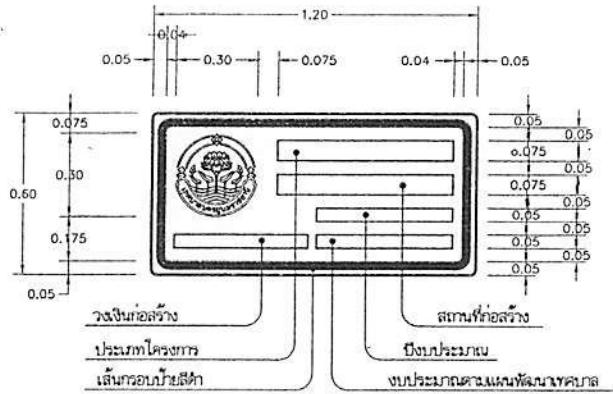


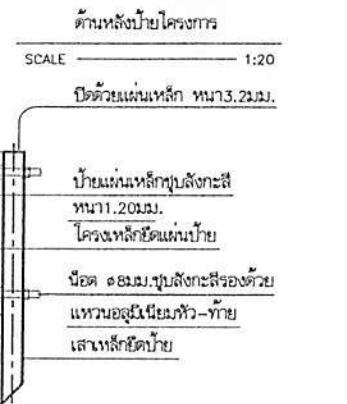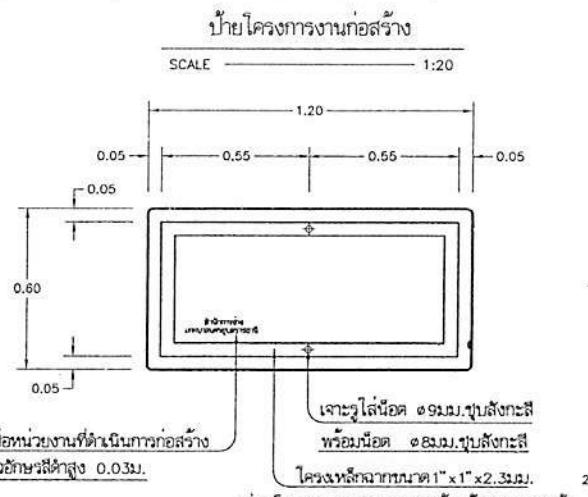









๑ ๒ ๓ ๔ ๕ ๖ ๗ ๘ ๙ ๐

๑ ๒ ๓ ๔ ๕ ๖ ๗ ๘ ๙ ๐

A B C D E F G H I J K L M

N O P Q R S T U V W X Y Z



ส่วนควบคุมการก่อสร้าง  
สำนักงาน เทศบาลนครอุบลราชธานี

นามผู้เข้าชม

ผู้เข้าชม ผู้เข้าชม  
(ลายเซ็น)

ผู้เข้าชม  
สำนักงานเขตเทศบาล (นายวิวัฒนา กิจวิช)  
นายวิวัฒนา กิจวิช



ธนาคารกสิกรไทย  
开泰银行 KASIKORNBANK



30

## หนังสือค้ำประกัน

(หลักประกันสัญญาจ้าง)

เลขที่ 100067375739

วันที่ 29 เดือน มีนาคม พ.ศ. 2567

ข้าพเจ้า บริษัท ธนาคารกสิกรไทย จำกัด (มหาชน) สาขาสอตอ สำนักงานดังต่อไปนี้เลขที่ 299 ถนนแจ้งสนิท ตำบลในเมือง อำเภอเมืองยโสธร จังหวัดยโสธร 35000 โดย นายสุรจิต บุ้งทอง และ นางสาวชนากานต์ เชื้อมเพชร ผู้มีอำนาจลงนามผูกพันธนาคาร ขอทำหนังสือค้ำประกันฉบับนี้ไว้ต่อ เทศบาลนครอุบลราชธานี ซึ่งต่อไปนี้เรียกว่า "ผู้ว่าจ้าง" ดังมีข้อความต่อไปนี้

1. ตามที่ ห้างหุ้นส่วนจำกัด นิกโก้ไทย ค่อนสตรัคชั่น ซึ่งต่อไปนี้เรียกว่า "ผู้รับจ้าง" ได้ทำสัญญาจ้าง โครงการปรับปรุงผิวทาง แสฟล็อตคอนกรีตซอยแยกถนนครบา碌 (ข้างบ้านเลขที่ 38 โดยวิธีเฉพาะเจาะจง กับผู้ว่าจ้าง ตามสัญญาเลขที่ ๗๔-๘๖/๒๕๖๗ ลงวันที่ 29 มี.ค. 2567 ซึ่งผู้รับจ้างต้องวงเงินหลักประกันการปฏิบัติตามสัญญาต่อผู้ว่าจ้าง เป็นจำนวนเงิน 10,880.00 บาท (หนึ่งหมื่นแปดร้อยแปดสิบบาทถ้วน) ซึ่งเท่ากับห้าละ ห้า (5%) ของมูลค่าทั้งหมดของสัญญา

ข้าพเจ้ายินยอมผูกพันตนโดยไม่มีเงื่อนไขที่จะค้ำประกันในการชำระเงินให้ตามสิทธิเรียกร้องของผู้ว่าจ้าง จำนวนไม่เกิน 10,880.00 บาท (หนึ่งหมื่นแปดร้อยแปดสิบบาทถ้วน) ในฐานะเป็นลูกหนี้ร่วม ในการเดินทางไปรับจ้างก่อให้เกิดความเสียหายใดๆ หรือต้องชำระค่าปรับ หรือค่าใช้จ่ายใดๆ หรือผู้รับจ้างมิได้ปฏิบัติตามภาระหน้าที่ใดๆ ที่กำหนดในสัญญาดังกล่าวข้างต้น ทั้งนี้ โดยผู้ว่าจ้างไม่จำเป็นต้องเรียกร้องให้ผู้รับจ้างชำระหนี้นั้นก่อน

2. หนังสือค้ำประกันนี้มีผลใช้บังคับตั้งแต่วันที่ 29 เดือน มีนาคม พ.ศ. 2567 ถึงวันที่ 31 เดือน กรกฎาคม พ.ศ. 2569 และข้าพเจ้าจะไม่เพิกถอนการค้ำประกันนี้ภายใต้ระยะเวลาที่กำหนดไว้

3. หากผู้ว่าจ้างได้ขยายระยะเวลาให้แก่ผู้รับจ้าง ให้ถือว่าข้าพเจ้ายินยอมในกรณีนั้นๆ ด้วย โดยให้ขยายระยะเวลาการค้ำประกันนี้ออกไปตลอดระยะเวลาที่ผู้ว่าจ้างได้ขยายระยะเวลาให้แก่ผู้รับจ้างดังกล่าวข้างต้น

ข้าพเจ้าได้ลงนามและประทับตราไว้ต่อหน้าพยานเป็นสำคัญ

บมจ.ธนาคารกสิกรไทย

ผู้ค้ำประกัน

( นางสาวชนากานต์ เชื้อมเพชร )

ลงลายมือชื่อ

( นายสุรจิต บุ้งทอง )

พยาน

ลงลายมือชื่อ

พยาน ลงลายมือชื่อ

( นางวิมลจันทร์ นาครสุข )

( นางสาวกัลยาณี ศรีโยธี )

การขอหนังสือค้ำประกัน ทาง EMAIL ได้ที่ : LG\_SERVICE@KASIKORNBANK.COM

เพื่อหนังสือค้ำประกันฉบับนี้หมอบรุ้งคำบัน หรือหมายเหตุผูกพันแล้ว โปรดส่งศิรินดาฯ

กรณีประสงค์ขอให้ธนาคารชำระเงินแทนความภาระหนังสือค้ำประกันฉบับนี้ ขอให้จัดส่งมายังทาง (1) สาขาที่ออกหนังสือค้ำประกัน โดยการส่งมอบให้แก่เจ้าหน้าที่สาขา (by Hand) หรือ (2) ส่งไปรษณีย์และลงทะเบียนด้วยตนเองไปยัง สำนักงานใหญ่ อาคารเจริญวัฒนา ชั้น 5 เลขที่ 47/7 หมู่ 3 ตำบลบ้านใหม่ อ.บ้านป่ากง เกาะ จังหวัดหนองบัวฯ ๑๑๑๒๐

EFF\_C\_1\_NN\_PLUS

SR-806000276994-1-1 :-

LG Connect

2615718


K-Contact Center 02-8889588  
www.kasikornbank.com

บริการทุกระดับประทับใจ

โทร. 010753600001



ระบบบันทึกบัญชีของ  
องค์กรปกครองส่วนท้องถิ่น

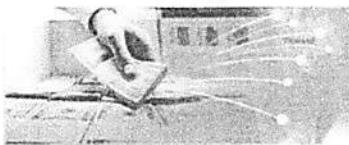

เทศบาลนครอุบลราชธานี อ.เมืองอุบลราชธานี จ.อุบลราชธานี

วันที่ 31 มีนาคม 2567 (ปัจจุบัน即是 2567)

เจ้าหน้าที่ วิภาวดีรัตน์ วิวารณ์ พงษ์ [./Default.aspx?menu=0B8D6D79-Q5A4-4467-B280-5400E99E4ADB&control=list](#)

หน่วยงาน

ดำเนินการพัสดุ

(Default.aspx)

คลังความรู้ ระบบ e-LAAS  
ระบบงบประมาณ

รายงาน()

ระบบข้อมูลรายรับ

การรับเงินที่เป็นรายรับ()

การรับเงินที่ไม่เป็นรายรับ()

จัดทำใบนำส่งเงิน()

สมุดเงินสดรับ/ทะเบียนด่างๆ()

ระบบข้อมูลรายจ่าย

สร้างโครงการเงินสะสม()

จัดซื้อจัดจ้าง()

บันทึกจัดซื้อจัดจ้างจากระบบ e-GP()

บันทึกตรวจสอบเพื่อหักหนี้()

จัดทำภารกิจ()

เป็นประจำ()

สมุดเงินสดจ่าย/ทะเบียนด่างๆ()

แบบบัญชี

รายการรับเงิน ณ วันสิ้นปี()

ทะเบียนเงินทรัพย์()

การบริหารระบบ

การจัดการฐานข้อมูล()

อปท. ที่ลังข้อมูล เพื่อเริ่มใหม่ปี 2559

» แก้ไขข้อมูลสัญญาจากระบบ e-GP

ออกจากระบบ

31 มีนาคม 2567[V.2024-03-07141.32]

ข้อมูลจากระบบ e-GP

บันทึกเงื่อนไขจากระบบ e-LAAS

ประวัติการแก้ไข

เลขที่โครงการ(e-GP)	670029437430
เลขคุณสัญญา(e-GP)*	670322030359
เลขที่คุณสัญญาของ อปท.*	หน.อบ.68/2567
วันที่ทำสัญญา*	29/03/2567
วันสิ้นสุดสัญญา*	28/05/2567
เลขที่ใบสั่งซื้อสิ้งร่วง ระบบ GFMIS	
เลขที่สัญญา(e-LAAS)	CNTR-01386/67
ชื่อเจ้าหนี้*	หลก. นิกโก้ไทย คอนสตรัคชั่น

จำนวนเงินขอเชื่อของเจ้าหนี้	217,600.00	บาท
จำนวนเงินขณะการจัดซื้อจัดจ้าง	217,600.00	บาท
จำนวนเงินที่ทำสัญญา	217,600.00	บาท

แหล่งที่มาของเงิน

งาน	ประเภทรายจ่าย	โครงการ	แหล่งเงิน	รหัสงบประมาณ	ยกมา	วงเงินอนุมัติ	คงเหลือ
งานก่อสร้าง	ค่าปรับปรุงที่ดิน และสิ่งก่อสร้าง	โครงการปรับปรุงผ้า ทางและสีฟลิต ค่อนกรีดซ่อมแซม ถนนครบнал (ชั้ง บ้านเลขที่ 38)	เงินสะสม		250,000.00	217,600.00	32,400.00
						217,600.00	

เงินล่วงหน้า

มีเงินล่วงหน้า  ไม่มีเงินล่วงหน้า

การรับหลักประกันสัญญา

มีหลักประกันสัญญา  ไม่มีหลักประกันสัญญา

เลือกวันหลักประกันสัญญา\* หนังสือคำประกันธนาคาร ...

ชื่อผู้จัดทำ\* นางสาวจุฬารัตน์ วิวารณ์ พงษ์ ...

บันทึก

การจัดทำภารกิจเบิกเงิน/จ่ายครองผู้รับจ้าง

รายการ	วงเงินอนุมัติความสัญญา	ผูกพัน/เบิกจ่าย	คงเหลือ
เงินสะสม : ค่าปรับปรุงที่ดินและสิ่งก่อสร้าง	217,600.00	0.00	217,600.00

Copyright © 2005 Department of Local Administration, All rights Reserved.



แบบขอเสียอาการแสตมป์เป็นตัวเงิน  
สำหรับตราสารอิเล็กทรอนิกส์

อ.ส.9

- (1) ยึดปกติ      (2) ใช้เพิ่มเติมครั้งที่  
 (1) ใช้ภายในสำนักงาน      (2) ยึดกันทั่วไป

ชื่อยื่นเสียอาการ    ห้ามหุ้นส่วนจำกัด นิ古โภไทย คอนสตรัคชั่น

ในฐานะ ผู้รับจ้าง

เลขประจำตัวผู้เสียภาษีอากร	0 3 5 3 5 6 3 0 0 0 1 4 7	สาขาที่ 0		
ห้องเลขที่ -	ชั้นที่ -	หมู่บ้าน -	เลขที่ 128	หมู่ที่ 1
ตรอก/ซอย -	แยก -	ถนน -	ลําบล/巷名 กระจาด	
อำเภอ/เขต ป่าติด	จังหวัด ยะลา	รหัสไปรษณีย์ 3 5 1 5 0		

ชื่อสัญญา เทศบาลนคร อุบลราชธานี

เลขประจำตัวผู้เสียภาษีอากร	0 9 9 4 0 0 0 3 3 6 3 1 4	สาขาที่		
ห้องเลขที่	ชั้นที่	หมู่บ้าน	เลขที่ไม่ระบุ	หมู่ที่
ตรอก/ซอย	แยก	ถนน	คำล/巷名 ไม่มี	

อำเภอ/เขต เมืองอุบลราชธานี จังหวัด อุบลราชธานี

รายละเอียดเกี่ยวกับสัญญา/ตราสาร  
สัญญา/ตราสารเลขที่ ทบ.อน.68/2567 ลงวันที่ 29/03/2567

วัน เดือน ปี ที่เริ่มต้นสัญญา/ตราสาร 29/03/2567

วัน เดือน ปี ที่สิ้นสุดสัญญา/ตราสาร 28/05/2567

หมายเหตุอ้างอิงตราสารอิเล็กทรอนิกส์

หมายเหตุอ้างอิงตราสารอิเล็กทรอนิกส์เดิม (กรณียื่นเพิ่มเติม)

รับฟังได้รับตราสารอิเล็กทรอนิกส์(กรณีที่จัดทำขึ้นในต่างประเทศและนำเข้ามาในประเทศไทย)

ตราสารตามบัญชีอัตราการแสตมป์ จำนวนของ  
มูลค่าในตราสาร (ไม่รวมภาษีมูลค่าเพิ่ม) 203,364.49

## รายการค่าอาการแสตมป์ที่ขอรับ

## จำนวนเงิน

1. จำนวนเงินค่าอาการแสตมป์	204.00
2. เงินเพิ่มอาการ	0.00
3. รวมจำนวนเงินค่าอาการแสตมป์ และเงินเพิ่มอาการ (1. + 2.)	204.00

## รายละเอียดเกี่ยวกับสัญญา/ตราสารเพิ่มเติม (ดำเนิน)

งานที่รับจ้าง : โครงการปรับปรุงผิวทาง แอสฟัลต์คอนกรีตซ่อมแซมถนนครบวงจร(ชั้งบ้านเลขที่ 38) โดยวิธีเฉพาะเจาะจง

จำนวนงวดงาน : 1

จำนวนเงินค้าประกันตามสัญญา : 10,880.00 บาท

ข้าพเจ้าขอรับรองว่า รายการที่แจ้งไว้ข้างต้นนี้ เป็นรายการที่ถูกต้องและเป็นจริงทุกประการ

7B4838CC268A512329F83C36005F965D8E3FFAD82FB195C402BE290BB7CF83914D484A8CA1112925A9BF050FE9E67E478312380FD7E0BFF

ยื่นวันที่ 11 เดือน เมษายน พ.ศ. 2567 เวลา 00:00:00 น.



## ใบเสร็จรับเงิน

หน่วยรับชำระ: กองบริหารการคลังและรายได้ กรมสรรพากร

ผู้ชำระ/ภาคี: ห้างหุ้นส่วนจำกัด มิกโกไทย คอนสตรัคชั่น

เลขประจำตัวผู้เสียภาษีอากร/เลขประจำตัวประชาชน: 0-3535-63000-14-7

วันชำระเงิน/วันนำส่ง: 11/04/2567

เดือน/ปีภาษี:

ประเภทการชำระ: อากรแสดงมูลค่า

### หมายเหตุข้อบังคับการยื่นแบบ

P090016478031

### เลขที่ใบเสร็จรับเงิน

67115530304

### จำนวนเงิน (บาท)

\*\*\*\*\*204.00

จำนวนเงินเป็นตัวอักษร (สองร้อยห้าสิบก้าว)

204.00

อ.ส.ง

ผู้รับเงิน

นางสาวนรีพร พัฒนา

( นางสาวนรีพร เตาร์ริง )

ผู้อำนวยการกองบริหารการคลังและรายได้/ผู้รับมอบอำนาจ





รหัสบัตรองการเสี่ยօกรແສຕມປີ

01476704111376663511