

ตั้นฉบับ

สัญญาจ้างก่อสร้าง

สัญญาเลขที่ ทน.อป.๕๐/๒๕๖๔

สัญญาฉบับนี้ทำขึ้น ณ เทศบาลกรอุบลราชธานี ตำบล/แขวง ในเมือง อ้อເກອ/ເเขต เมืองอุบลราชธานี จังหวัด อุบลราชธานี เมื่อวันที่ ๒๐ มกราคม ๒๕๖๔ ระหว่าง เทศบาลกรอุบลราชธานี โดย นายอัมพล ทองพู ซึ่งต่อไปในสัญญานี้เรียกว่า "ผู้ว่าจ้าง" ฝ่ายหนึ่ง กับ ห้างหุ้นส่วนจำกัด เชิดชัยสินรุ่งเรือง ซึ่งจดทะเบียนเป็นนิติบุคคล ณ สำนักงานทะเบียนทุ่นส่วนบริษัท จังหวัดอุบลราชธานี กรมพัฒนาธุรกิจการค้า กระทรวงพาณิชย์ มีสำนักงานใหญ่อยู่ เลขที่ ๘๑-๘๓ ถนนสุขาอุปถัมภ์ ตำบล/แขวง ในเมือง อ้อເກອ/ເเขต เมืองอุบลราชธานี จังหวัด อุบลราชธานี โดยนายนันทวิทย์ ยะกุลศิริ ผู้มีอำนาจลงนามผูกพันนิติบุคคลปรากฏตามหนังสือรับรองของ สำนักงานทะเบียนทุ่นส่วนบริษัท จังหวัดอุบลราชธานี กรมพัฒนาธุรกิจการค้า กระทรวงพาณิชย์ ที่ ลงวันที่ ๒๒ กันยายน ๒๕๖๓ แบบท้ายสัญญานี้ ซึ่งต่อไปในสัญญานี้เรียกว่า "ผู้รับจ้าง" อีกฝ่ายหนึ่ง

ดูสัญญาได้ทุกส่วนมีข้อความดังต่อไปนี้

ข้อ ๑. ข้อตกลงว่าจ้าง

ผู้ว่าจ้างตกลงจ้างและผู้รับจ้างตกลงรับจ้างทำงาน โครงการปรับปรุงถนน ค.ส.ล.และระบบระบายน้ำ ซอยแยกซอยสุขาอุปถัมภ์ ๑๓ (ข้างบ้านเลขที่๑/๖) โดยวิธีเฉพาะเจาะจง ณ สุขาอุปถัมภ์๑๓(ข้างบ้านเลขที่๑/๖) ตำบล/แขวง ในเมือง อ้อເກອ/ເเขต เมืองอุบลราชธานี จังหวัด อุบลราชธานี ตามข้อกำหนดและเงื่อนไขแห่งสัญญานี้ รวมทั้งเอกสารแนบท้ายสัญญา

ผู้รับจ้างตกลงที่จะจัดหาแรงงานและวัสดุ เครื่องมือเครื่องใช้ ตลอดจนอุปกรณ์ต่างๆ ชนิดเดียวกัน ใช้ในงานจ้างตามสัญญานี้

ข้อ ๒. เอกสารอันเป็นส่วนหนึ่งของสัญญา

เอกสารแนบท้ายสัญญาดังต่อไปนี้ให้ถือเป็นส่วนหนึ่งของสัญญานี้

ผนวก ๑ ใบเสนอราคา หลก. เชิดชัยสินรุ่งเรือง

จำนวน ๒ แผ่น

ผนวก ๒ ใบปริมาณราคาก่อสร้าง

จำนวน ๒ แผ่น

ผนวก ๓ แบบแปลนเทศบาลเลขที่ ๖๙/๖๓

จำนวน ๔ แผ่น

ผนวก ๔ แบบรูประยการ

จำนวน ๓ แผ่น

ผนวก ๕ หลักประกันสัญญา หนังสือคำประกันตนนนคการกสิกรไทย สาขานนชยางกูรอุบลราชธานี จำนวน ๑ แผ่น



ผู้ว่าจ้าง

ผู้รับจ้าง

(นายนันทวิทย์ ยะกุลศิริเนาถูกศ้อง

(นางสาวจเพวารรณ วิวรรณพงษ์)

นักวิชาการพัสดุชำนาญการ

ต้นฉบับ

-๖-

ผนวก ๖ สูตรการคำนวณค่า K

หมวดงานทาง

งานผิวนอกคอนกรีตเสริมเหล็ก

ใช้สูตร $K = 0.30 + 0.10 \frac{It}{Io} + 0.35 \frac{Ct}{Co} + 0.10 \frac{Mt}{Mo} + 0.15 \frac{St}{So}$

งานท่อระบายน้ำคอนกรีตเสริมเหล็กและงานบ่อพัก

ใช้สูตร $K = 0.35 + 0.20 + \frac{It}{Io} + 0.15 \frac{Ct}{Co} + 0.15 \frac{Mt}{Mo} + 0.15 \frac{St}{So}$

ความได้ในเอกสารแนบท้ายสัญญาที่ขัดหรือแย้งกับข้อความในสัญญานี้ ให้ใช้ข้อความในสัญญานี้ นับถ้วน 除非在合同中另有说明，否则应以本合同条款为准。 นับถ้วน นี้เป็นสำคัญที่สุด และผู้รับจ้างจะต้องปฏิบัติตามค่าวินิจฉัยของผู้ว่าจ้าง ค่าวินิจฉัย ของผู้ว่าจ้างให้ถือเป็นที่สุด และผู้รับจ้างไม่มีสิทธิเรียกร้องค่าจ้าง ค่าเสียหายหรือค่าใช้จ่ายใดๆ เพิ่มเติมจากผู้ว่าจ้างทั้งสิ้น

ข้อ ๓. หลักประกันการปฏิบัติตามสัญญา

ในขณะทำสัญญานี้ผู้รับจ้างได้นำหลักประกันเป็น หนังสือค้าประกันธนาคารกสิกรไทย สาขาถนนชยางกูรอุบลราชธานี เลขที่ ๑๐๐๐๓๖๓๐๐๓๑๕ ลงวันที่ ๒๐ มกราคม ๒๕๖๔ เป็นจำนวนเงิน ๖๐,๑๐๐.๐๐ บาท (สองหมื่นหนึ่งร้อยบาทถ้วน) ซึ่งเท่ากับร้อยละ ๕ (ห้า) ของราคาก่อสร้างตามสัญญา นามชอบให้แก่ผู้ว่าจ้างเพื่อเป็นหลักประกันการปฏิบัติตามสัญญานี้

กรณีผู้รับจ้างใช้หนังสือค้าประกันมาเป็นหลักประกันการปฏิบัติตามสัญญา หนังสือค้าประกันดังกล่าวจะต้องออกโดยธนาคารที่ประกอบกิจการในประเทศไทย หรือโดยบริษัทเงินทุนหรือบริษัทเงินทุนหลักทรัพย์ที่ได้รับอนุญาตให้ประกอบกิจการเงินทุนเพื่อการพาณิชย์และประกอบธุรกิจ ค้าประกันตามประกาศของธนาคารแห่งประเทศไทย ตามรายชื่อบริษัทเงินทุนที่ธนาคารแห่งประเทศไทยแจ้งไว้ในหน้าตาแบบที่คณะกรรมการนโยบายการจัดซื้อจัดจ้างและการบริหารพัสดุภาครัฐกำหนดหรืออาจเป็นหนังสือค้าประกันอิเล็กทรอนิกส์ตามวิธีการที่กรมบัญชีกลางกำหนดก็ได้ และจะต้องมีอายุการค้าประกันตลอดไปจนกว่าผู้รับจ้างพ้นข้อผูกพันตามสัญญานี้ กำหนดก็ได้ และจะต้องมีอายุการค้าประกันตลอดไปจนกว่าผู้รับจ้างพ้นข้อผูกพันตามสัญญานี้

หลักประกันที่ผู้รับจ้างนำมามอบให้ตามวรรคหนึ่ง จะต้องมีอายุครอบคลุมความรับผิดทั้งปวง ของผู้รับจ้างตลอดอายุสัญญา ถ้าหลักประกันที่ผู้รับจ้างนำมามอบให้ดังกล่าวลดลงหรือเสื่อมค่าลง หรือมีอายุไม่ครอบคลุม ถึงความรับผิดของผู้รับจ้างตลอดอายุสัญญา ไม่ว่าด้วยเหตุใดๆ ก็ตาม รวมถึงกรณี ผู้รับจ้างส่งมอบงานล่าช้าเป็นเหตุให้ระยะเวลาแล้วเสร็จหรือวันครบกำหนดความรับผิดในความชำรุดบกพร่องตามสัญญาเปลี่ยนแปลงไป ไม่ว่าจะเกิดขึ้นระหว่าง ใด ผู้รับจ้างต้องหาหลักประกันใหม่หรือหลักประกันเพิ่มเติมให้มีจำนวนครบถ้วนตามวรรคหนึ่งมามอบให้แก่ผู้ว่าจ้าง ภายใน ๑๕ (สิบห้า) วัน นับแต่วันที่ได้รับแจ้งเป็นหนังสือจากผู้ว่าจ้าง

หลักประกันที่ผู้รับจ้างนำมามอบไว้ตามข้อนี้ ผู้ว่าจ้างจะคืนให้แก่ผู้รับจ้าง โดยไม่มีค่าตอบแทน เมื่อ



ผู้รับจ้างพ้นข้อผูกพัน และความรับผิดทั้งปวงตามสัญญานี้แล้ว



ผู้รับจ้าง

ก.

สำษัทชฎาภรณ์

(นายนันทวิทย์ ชัยกุลศรี)

(นางสาวจุฬารัตน์ วิวรรณพงษ์)

นักวิชาการพัสดุชำนาญการ

ต้นฉบับ

-๓-

ข้อ ๔ (ข) ค่าจ้างและการจ่ายเงิน

ผู้ว่าจ้าง ตกลงจ่าย และผู้รับจ้างตกลงรับเงินค่าจ้างจำนวนเงิน ๕๐๒,๐๐๐.๐๐ บาท (สี่แสนสองพันบาทถ้วน) ซึ่งได้รวมภาษีมูลค่าเพิ่ม จำนวน ๒๖,๒๘๙.๐๗ บาท (สองหมื่นหกพันสองร้อยเก้าบาทเจ็ดสตางค์) ตลอดจน ภาคอาการอื่น ๆ และค่าใช้จ่ายทั้งปวงด้วยแล้ว โดยถือราคาเหมาร่วม เป็นเกณฑ์ และกำหนดการจ่ายเงิน เป็น งวด ๆ ดังนี้

งวดที่ ๑ (งวดสุดท้าย) เป็นจำนวนเงิน ๕๐๒,๐๐๐.๐๐ บาท (สี่แสนสองพันบาทถ้วน) เมื่อผู้รับจ้างได้ปฏิบัติงาน งานซ่อมแซมและบำรุงรักษาถนนทางหลวงและถนนอื่น ๆ (๗๒.๑๔.๑๐.๐๓) เมื่อได้ส่งมอบงานครบถ้วนตามสัญญาฉบับนี้ให้แล้วเสร็จภายใน ๒๐ เมษายน ๒๕๖๔

๑. ปรับปรุงถนน คลล. หนา ๐.๑๕ ม. กว้างเฉลี่ย ๓.๐๐-๓.๗๐ ม. ยาว ๖๓ ม. หรือพื้นที่ไม่น้อยกว่า ๖๐๕ ตร.ม.

๒. ก่อสร้างท่อระบายน้ำ ค.ส.ล. Ø ๐.๖๐ ม. พร้อมบ่อพักในผิวน้ำ ยาว ๖๓ ม.

- ท่อระบายน้ำ Ø ๐.๖๐ ม. จำนวน ๕๗ ม.

- บ่อพัก ค.ส.ล. ๖ บ่อ

๓. งานไฟฟ้า

- เสาไฟ คอร์สูง ๘ เมตร จำนวน ๕ ต้น

- ชุดโคมไฟถนน หลอด LED ขนาดไม่น้อยกว่า ๑๑๐ W. จำนวน ๕ ต้น

๔. ติดตั้งป้ายโครงการจำนวน ๑ ป้าย

- งานอื่น ๆ ตามแบบแปลนเทศบาลนครอุบลราชธานี ที่ ช.๖๙/๖๓

ข้อ ๕. เงินค่าจ้างล่วงหน้า

ผู้ว่าจ้างตกลงจ่ายเงินค่าจ้างล่วงหน้าให้แก่ผู้รับจ้างเป็นจำนวนเงิน - บาท ซึ่งเท่ากับร้อยละ - ของ ราคากำไร ตามสัญญาที่ระบุไว้ ในข้อ ๔

เงินค่าจ้างล่วงหน้าดังกล่าวจะจ่ายให้ภายหลังจากที่ผู้รับจ้างได้รับจ้างให้ทางหลักประกันการรับเงินค่าจ้างล่วงหน้าเป็น..... เต็มตามจำนวนเงินค่าจ้างล่วงหน้าที่ได้ระบุไว้ ผู้รับจ้างจะต้องออกใบเสร็จรับเงินค่าจ้างล่วงหน้า ตามแบบที่ผู้ว่าจ้างกำหนดให้ และผู้รับจ้างตกลงที่จะกระทำการเชื่อมต่อเงินเดือนกับการใช้จ่ายและการใช้คืนเงินค่าจ้างล่วงหน้าที่ได้ระบุไว้ในสัญญาฉบับนี้

๕.๑ ผู้รับจ้างจะใช้เงินค่าจ้างล่วงหน้าที่ได้รับจ้างเพื่อเป็นค่าใช้จ่ายในการปฏิบัติงานตามสัญญาเท่านั้น หากผู้รับจ้างใช้จ่ายเงินค่าจ้างล่วงหน้า หรือส่วนใดส่วนหนึ่งของเงินค่าจ้างล่วงหน้าที่ได้รับจ้าง อาจจะมีผลลบต่อเงินค่าจ้างล่วงหน้าที่ได้รับจ้าง หรือบังคับเราจากหลักประกันการรับเงินค่าจ้างล่วงหน้าได้ทันที

๕.๒ เมื่อผู้ว่าจ้างเรียกร้อง ผู้รับจ้างต้องแสดงหลักฐานการใช้จ่ายเงินค่าจ้างล่วงหน้าเพื่อพิสูจน์

๕.๓ ภายในกำหนด ๑๕ (สิบห้า) วัน นับถ้วนจากวันได้รับแจ้งเป็นหนังสือจากผู้ว่าจ้างหากผู้รับจ้างไม่

สามารถแสดงหลักฐานพึงกล่าวภัยในกำหนด ๑๕ (สิบห้า) วัน ผู้ว่าจ้างอาจเรียกเงินค่าจ้างล่วงหน้าที่ได้รับจ้าง หรือ



(นายอัมพล ทองพู)



ผู้รับจ้าง

สำเนาถูกต้อง

ผู้รับจ้าง

นักวิชาการพัสดุชำนาญการ

นักวิชาการพัสดุชำนาญการ


-6-

๔.๓ (๗) (สำหรับสัญญาที่เป็นราคามารวม)

ในการจ่ายเงินค่าจ้างให้แก่ผู้รับจ้างตามข้อ ๔ ผู้ว่าจังจะหักเงินค่าจ้างในแต่ละงวดเพื่อ
ชดใช้คืนเงินค่าจ้างล่วงหน้าไว้จำนวนร้อยละ - ของจำนวนเงินค่าจ้างในแต่ละงวดจนกว่าจำนวนเงินไว้จะครบตามจำนวน
เงินที่หักค่าจ้างล่วงหน้าที่ผู้รับจ้างได้รับไปแล้ว ยกเว้นค่าจ้างงวดสุดท้ายจะหักไว้เป็นจำนวนเท่ากับจำนวนเงินค่าจ้าง
ล่วงหน้าที่เหลือทั้งหมด

๕.๔ เงินจำนวนใด ๆ ก็ตามที่ผู้รับจ้างจะต้องจ่ายให้แก่ผู้ว่าจ้างเพื่อชำระหนี้หรือเพื่อชดใช้ความรับผิดต่างๆ ตามสัญญา ผู้ว่าจ้างจะหักเอาจากเงินค่าจ้างงวดที่จะจ่ายให้แก่ผู้รับจ้างก่อนที่จะหักชดใช้คืนเงินค่าจ้างล่วงหน้า

๕.๕ ในกรณีที่มีการบอกเลิกสัญญา หากเงินค่าจ้างล่วงหน้าที่เหลือเกินกว่าจำนวนเงินที่ผู้รับจ้างจะได้รับหลังจากหักดิใช้ในกรณีอื่นแล้ว ผู้รับจ้างจะต้องจ่ายคืนเงินจำนวนที่เหลือนั้นให้แก่ผู้ว่าจ้าง ภายใน ๗ (เจ็ด) วันนับถัดจากวันได้รับแจ้งเป็นหนังสือจากผู้ว่าจ้าง

๔.๖ (๙) (สำหรับสัญญาที่เป็นราคานิ่งรวม)

ผู้ว่าจังจะศึกษาและรับเงินค่าจ้างล่วงหน้าให้แก่ผู้รับจ้างต่อเมื่อผู้ว่าจ้างได้หักเงินค่าจ้างไว้ครบจำนวนเงินค่าจ้างล่วงหน้าตามข้อ ๕.๓ (๔)

ข้อ ๖. การหักเงินประกันผู้ลงงาน

ในการจ่ายเงินค่าจ้างให้แก่ผู้รับจ้างแต่ละราย ผู้ว่าจ้างจะหักเงินจำนวนร้อยละ - ของเงินที่ต้องจ่ายในงวดนั้นเพื่อเป็นประกันผลงาน ในกรณีที่เงินประกันผลงานถูกหักไว้แล้วเป็นจำนวนเงินไม่ต่ำกว่า - บาท ผู้รับจ้างมีสิทธิที่จะขอเงินประกันผลงานคืน โดยนำหนังสือคำประกันของธนาคารหรือหนังสือคำประกันอิเล็กทรอนิกส์ซึ่งออกโดยธนาคารภายในประเทศไทยมาอปใบผู้ว่าจ้างเพื่อเป็นหลักประกันแทนก็ได้

ผู้ว่าจังหวัดคืนเงินประกันผลงาน และ/หรือหนังสือค้ำประกันของธนาคารดังกล่าวตามวรรคหนึ่งโดยไม่มีตอกเบี้ยให้แก่ผู้รับจ้างพร้อมกับการจ่ายเงินค่าจ้างวงสุดท้าย

ข้อ ๗ (ช) กำหนดเวลาแล้วเสร็จและสิทธิของผู้ว่าจ้างในการนัดออกเลิกสัญญา

ผู้รับจ้างต้องเริ่มทำงานที่รับจ้างภายใต้เงื่อนไขในวันที่ ๒๑ มกราคม ๒๕๖๕ และจะต้องทำงานให้แล้วเสร็จ
บริบูรณ์ภายในวันที่ ๒๐ เมษายน ๒๕๖๕ ถ้าผู้รับจ้างมิได้ลงมือทำงานภายใต้กำหนดเวลา หรือไม่สามารถทำงานให้แล้ว
เสร็จตามกำหนดเวลา หรือมีเหตุให้เชื่อได้ว่าผู้รับจ้างไม่สามารถทำงานให้แล้วเสร็จภายใต้กำหนดเวลา หรือจะแล้วเสร็จ
ล่าช้าเกินกว่ากำหนดเวลา หรือผู้รับจ้างทำผิดสัญญาข้อใดข้อหนึ่ง หรือตกเป็นผู้ถูกพิทักษ์ทรัพย์เด็ดขาด หรือตกเป็นผู้
ล้มละลาย หรือเพิกเฉยไม่ปฏิบัติตามคำสั่งของคณะกรรมการตรวจรับพัสดุหรือผู้ควบคุมงานหรือบริษัทที่ปรึกษาซึ่งได้รับ^{มอบหมายให้ดำเนินการ} ผู้รับจ้างมีสิทธิที่จะบอกเลิกสัญญานี้ได้ และมีสิทธิจ้างผู้รับจ้างรายใหม่เข้าทำงานของผู้รับจ้างให้
ครบวงจรอีกครั้ง แต่จะต้องใช้เงินเดือนของผู้รับจ้างที่จะเรียกร้องค่าเสียหายจากผู้รับจ้าง

การที่ผู้ว่าจ้างไม่ใช้สิทธิเลิกสัญญาดังกล่าวข้างต้นไม่เป็นเหตุให้ผู้รับจ้างพ้นจากความรับผิดตาม



៤៧



(นางสาวจุฬารัตน์ วิวรรษพ
นักวิชาการพัสดุชำนาญการ)


-6-

ข้อ ๘ ความรับผิดชอบในความสำเร็จของบุคลากรที่มีอำนาจหน้าที่

เมืองงานแล้วเสร็จบริบูรณ์ และผู้ว่าจังได้รับมอบงานจากผู้รับจ้างหรือจากผู้รับจ้างรายใหม่ ในกรณีที่มีการนออกเลิกสัญญาตามข้อ ๗ หากมีเหตุช้ำรุดบกพร่องหรือเสียหายเกิดขึ้นจากการจ้างนี้ ภายในกำหนด ๒ (สอง) ปีนับถัดจากวันที่ได้รับมอบงานดังกล่าว ซึ่งความชำรุดบกพร่องหรือเสียหายนั้นเกิดจากความบกพร่องของผู้รับจ้างอันเกิดจากการใช้วัสดุที่ไม่ถูกต้องหรือทำไว้ไม่เรียบร้อย หรือทำไม่ถูกต้องตามมาตรฐานแห่งหลักวิชา ผู้รับจ้างจะต้องรับทำการแก้ไข ให้เป็นที่เรียบร้อยโดยไม่ซักซ้ำ โดยผู้ว่าจังไม่ต้องออกเงินใดๆ ในกรณีทั้งสิ้น หากผู้รับจ้างไม่กระทำการดังกล่าว ภายในกำหนด ๑๕ (สิบห้า) วัน นับถัดจากวันที่ได้รับแจ้งเป็นหนังสือจาก ผู้ว่าจังหรือไม่ทำการแก้ไขให้ถูกต้องเรียบร้อย ภายในเวลาที่ผู้ว่าจังกำหนด ให้ผู้ว่าจังมีสิทธิที่จะทำการนั้นเองหรือจ้างผู้อื่นให้ทำงานนั้น โดยผู้รับจ้างต้องเป็นผู้อุทกค่าใช้จ่ายเองทั้งสิ้น

ในการมีเรื่องด่วนจำเป็นต้องรีบแก้ไขเหตุชำรุดบกพร่องหรือเสียหายโดยเร็ว และไม่อาจรอให้ผู้รับจ้างแก้ไขในระยะเวลาที่กำหนดไว้ตามวรรคหนึ่งได้ ผู้ว่าจ้างมีสิทธิเข้าจัดการแก้ไขเหตุชำรุดบกพร่องหรือเสียหายนั้นเอง หรือจ้างผู้อื่นให้ซ่อมแซมความชำรุดบกพร่องหรือเสียหาย โดยผู้รับจ้าง ต้องรับผิดชอบชำระค่าใช้จ่ายทั้งหมด

การที่ผู้ว่าจ้างทำการนั้นเอง หรือจ้างผู้อื่นให้ทำงานนั้นแทนผู้รับจ้าง ไม่ทำให้ผู้รับจ้าง หลุดพ้นจากความรับผิดตามสัญญา หากผู้รับจ้างไม่ชดใช้ค่าใช้จ่ายหรือค่าเสียหายตามที่ผู้ว่าจ้างเรียกร้องผู้ว่าจ้างมีสิทธิบังคับจากหลักประกันการปฏิบัติตามสัญญาได้

ข้อ ๙ การจ้างป่วย

ผู้รับจ้างจะต้องไม่รายงานทั้งหมดหรือแต่บางส่วนแห่งสัญญาไปจ้างช่วงอีกหอดหนึ่ง เว้นแต่การจ้างช่วงงานแต่บางส่วนที่ได้รับอนุญาตเป็นหนังสือจากผู้ว่าจ้างแล้ว การที่ผู้ว่าจ้างได้อนุญาตให้จ้างช่วงงานแต่บางส่วนดังกล่าวนั้น ไม่เป็นเหตุให้ผู้รับจ้างหลุดพ้นจาก ความรับผิดหรือพันธะหน้าที่ตามสัญญานี้ และผู้รับจ้างจะยังคงต้องรับผิดในความผิดและความประมาทเลินเล่อของผู้รับจ้างช่วง หรือของตัวแทนหรือลูกจ้างของผู้รับจ้างช่วงนั้นทุกประการ

กรณีผู้รับจ้างไปจ้างช่างงานแต่บางส่วนโดยฝ่าฝืนความในวรรคหนึ่ง ผู้รับจ้างต้องชำระค่าปรับให้แก่ผู้ว่าจ้างเป็นจำนวนเงินในอัตราร้อยละ ๑๐ (สิบ) ของวงเงินของงานที่จ้างช่างตามสัญญา ทั้งนี้ ไม่ตัดสิทธิผู้ว่าจ้างในการบอกเลิกสัญญา

๕๐ การควบคุมงานของผู้รับจ้าง

ผู้รับจ้างจะต้องควบคุมงานที่รับจ้างอย่างເເວາໃສ ด้วยประสิทธิภาพและความชำนาญ และในระหว่างทำงานที่รับจ้างจะต้องจัดให้มีผู้แทนซึ่งทำงานเต็มเวลาเป็นผู้รับผิดชอบควบคุมงานของ ผู้รับจ้าง ผู้แทนดังกล่าว จะต้องได้รับมอบอำนาจจากผู้รับจ้าง คำสั่งหรือคำแนะนำต่างๆ ที่ผู้ว่าจ้าง คณะกรรมการตรวจรับพัสดุ ผู้ควบคุมงาน หรือ บริษัทที่ปรึกษาที่ผู้ว่าจ้างแต่งตั้ง ได้แจ้งแก่ผู้แทนเข่นว่านั้น ให้ถือว่าเป็นคำสั่งหรือคำแนะนำที่ได้แจ้งแก่ผู้รับจ้าง การแต่งตั้งผู้แทนตามข้อนี้จะต้องทำเป็นหนังสือและต้องได้รับความเห็นชอบเป็นหนังสือ จากผู้ว่าจ้าง การเปลี่ยนตัวหรือ แต่งตั้งผู้แทนใหม่ ให้หากไม่ได้รับความเห็นชอบ เป็นหนังสือจากผู้ว่าจ้างก่อน

ผู้สร้างมีสิทธิที่จะขอให้เปลี่ยนตัวผู้แทนตามวรรคหนึ่ง โดยแจ้งเป็นหนังสือไปยังผู้รับจ้าง และผู้รับจ้างจะต้องรับผิดชอบต่อการดำเนินการต่อไป แต่ถ้าผู้แทนนั้นโดยพลัน โดยไม่คิดค่าจ้างหรือราคาน้ำเพิ่มหรืออ้างเป็นเหตุเพื่อย้ายอาชญาลักษณะอัน



ผู้เข้าชม






- 5 -

ข้อ ๑๓ ความรับผิดชอบผู้รับจ้าง

ผู้รับจ้างจะต้องรับผิดชอบบังคับใช้ ความเสียหาย หรือภัยนตรายใดๆ อันเกิดจาก การปฏิบัติงานของ
ผู้รับจ้าง และจะต้องรับผิดชอบความเสียหายจากการกระทำของลูกจ้างหรือตัวแทน ของผู้รับจ้าง และจากการปฏิบัติงาน
ของผู้รับจ้างช่วงด้วย (ถ้ามี)

ความเสียหายได้ๆ อันเกิดแก่งงานที่ผู้รับจ้างได้ทำขึ้น แม้จะเกิดขึ้นเพราะเหตุสุดวิสัย ก็ตาม ผู้รับจ้างจะต้องรับผิดชอบโดยซ่อมแซมให้คืนดีหรือ เปลี่ยนให้ใหม่โดยค่าใช้จ่ายของผู้รับจ้างเอง เว้นแต่ความเสียหายนั้นเกิดจากความผิดของผู้ว่าจ้าง ทั้งนี้ ความรับผิดชอบผู้รับจ้างดังกล่าวในข้อนี้จะสิ้นสุดลงเมื่อผู้ว่าจ้างได้รับมอบงานครั้งสุดท้าย ซึ่งหลังจากนั้นผู้รับจ้างคงต้องรับผิดเพียงในกรณีชำรุดบกพร่อง หรือความเสียหายดังกล่าวในข้อ ๔ เท่านั้น

ผู้รับจ้างจะต้องรับผิดชอบค่าเสียหายโดยอัตโนมัติจากการปฏิบัติงานของผู้รับจ้าง หรือลูกจ้างหรือตัวแทนของผู้รับจ้าง รวมถึงผู้รับจ้างช่วง (ถ้ามี) ตามสัญญาฯ หากผู้ว่าจ้างถูกเรียกร้องหรือฟ้องร้อง หรือต้องชดใช้ค่าเสียหายให้แก่บุคคลภายนอกไปแล้ว ผู้รับจ้างจะต้อง ดำเนินการโดย เพื่อให้มีการว่าต่างแก่ต่างให้แก่ผู้ว่าจ้างโดยค่าใช้จ่ายของผู้รับจ้างเอง รวมทั้งผู้รับจ้างจะต้องชดใช้ค่าเสียหานั้นๆ ตลอดจนค่าใช้จ่ายโดย อันเกิดจากการถูกเรียกร้องหรือถูกฟ้องร้องให้แก่ผู้ว่าจ้างทันที

ข้อ ๑๒ การจ่ายเงินแก่ลูกจ้าง

ผู้รับจ้างจะต้องจ่ายเงินแก่ลูกจ้างที่ผู้รับจ้างได้จ้างมาในอัตราและตามกำหนดเวลา ที่ผู้รับจ้างได้ตกลงหรือทำสัญญาไว้ต่อหลักจ้างดังกล่าว

ถ้าผู้รับจ้างไม่จ่ายเงินค่าจ้างหรือค่าทดแทนอื่นใดแก่ลูกจ้างดังกล่าวในวรรคหนึ่ง ผู้ว่าจ้างมีสิทธิ์จะ เอาเงินค่าจ้างที่จะต้องจ่ายแก่ผู้รับจ้างมาจ่ายให้แก่ลูกจ้างของผู้รับจ้างดังกล่าว และให้อว่าผู้ว่าจ้างได้จ่ายเงินจำนวนนั้น เป็นค่าจ้างให้แก่ผู้รับจ้างตามสัญญาแล้ว

ผู้รับจ้างจะต้องจัดให้มีประกันภัยสำหรับลูกจ้างทุกคนที่จ้างมาทำงาน โดยให้ครอบคลุมถึงความรับผิดทั้งปวงของผู้รับจ้าง รวมทั้งผู้รับจ้างช่วง (ถ้ามี) ในกรณีความเสียหายที่คิดค่าสินไหมทดแทนได้ตามกฎหมาย ซึ่งเกิดจากอุบัติเหตุหรือภัยันตรายใดๆ ต่อลูกจ้างหรือบุคคลอื่น ที่ผู้รับจ้างหรือผู้รับจ้างช่วงจ้างมาทำงาน ผู้รับจ้างจะต้องส่งมอบกรมธรรม์ประกันภัยดังกล่าว พร้อมทั้งหลักฐานการชำระเบี้ยประกันให้แก่ผู้จ้างเมื่อผู้จ้างเรียกร้อง

ข้อ ๑๓ การตรวจงานจ้าง

ถ้าผู้ว่าจ้างแต่งตั้งคณะกรรมการตรวจรับพัสดุ ผู้ควบคุมงาน หรือบริษัท ที่ปรึกษา เพื่อควบคุมการทำงานของผู้รับจ้าง คณะกรรมการตรวจรับพัสดุ ผู้ควบคุมงาน หรือบริษัทที่ปรึกษานั้น มีอำนาจเข้าไปตรวจการทำงานในโรงงานและสถานที่ก่อสร้างได้ทุกเวลา และผู้รับจ้างจะต้องอำนวยความสะดวกและให้ความช่วยเหลือในการนั้นตามสมควร

การที่มีคณะกรรมการตรวจสอบพัสดุ ผู้ควบคุมงาน หรือบริษัทที่ปรึกษาหนึ่ง ทำทำให้ผู้รับจ้างพันภาระนี้ข้อใดข้อหนึ่งไม่



۱۰۷



(นายนันทวิทย์ ชัยยะกุลครรภ์)
(นางสาวจันทร์ฯ)

นักวิชาการ...ฝึกช้านาญการ


-87-

ข้อ ๑๔ แบบรูปและรายการการลงทะเบียนคลาดเคลื่อน

ผู้รับจ้างรับรองว่าได้ตรวจสอบและทำความเข้าใจในแบบบูรณาการและเอกสารละเอียดโดยถ้วนแล้ว หากปรากฏว่าแบบบูรณาการและเอกสารละเอียดนั้นผิดพลาดหรือคลาดเคลื่อน ไปจากหลักการทำงานวิศวกรรมหรือทางเทคนิค ผู้รับจ้างตกลงที่จะปฏิบัติตามคำวินิจฉัยของผู้ว่าจ้าง คณะกรรมการตรวจรับพัสดุ ผู้ควบคุมงาน หรือบริษัทที่ปรึกษาที่ผู้ว่าจ้างแต่งตั้ง เพื่อให้งานแล้วเสร็จบริบูรณ์ คำวินิจฉัยดังกล่าวให้อ้อเป็นที่สุด โดยผู้รับจ้างจะคิดค่าจ้าง ค่าเสียหาย หรือค่าใช้จ่ายใดๆ เพิ่มขึ้น จากผู้ว่าจ้างหรือขอขยายอายุสัญญาไม่ได้

ข้อ ๑๕ การควบคุมงานโดยผู้ว่าจ้าง

ผู้รับจ้างตกลงว่าคณฑ์กรรมการตรวจรับพัสดุ ผู้ควบคุมงาน หรือบริษัท ที่ปรึกษาที่ผู้ว่าจ้างแต่งตั้ง มีอำนาจที่จะตรวจสอบและควบคุมงานเพื่อให้เป็นไปตาม สัญญา และมีอำนาจที่จะสั่งให้แก้ไขเปลี่ยนแปลงเพิ่มเติม หรือตัดถอนชิ้นงานตามสัญญา หากผู้รับจ้างขัดขืน ไม่ปฏิบัติตาม ผู้ว่าจ้าง คณฑ์กรรมการตรวจ รับพัสดุ ผู้ควบคุมงาน หรือบริษัทที่ปรึกษา มีอำนาจ ที่จะสั่งให้หยุดการนั้นชั่วคราวได้ ความล่าช้าในการนี้ ผู้รับจ้างจะถือเป็นเหตุขอขยายระยะเวลา การปฏิบัติงานตามสัญญาหรือเรียกร้องค่าเสียหายได้ ไม่ได้ทั้งสิ้น

ข้อ ๑๖ งานพิเศษและการแก้ไขงาน

ผู้ว่าจังมีสิทธิที่จะสั่งเป็นหนังสือให้ผู้รับจ้างทำงานพิเศษซึ่งไม่ได้แสดงไว้หรือรวมอยู่ในเอกสารสัญญา หากงานพิเศษนั้นๆ อยู่ในขอบข่ายทั่วไปแห่งวัตถุประสงค์ของสัญญานี้ นอกจากนี้ ผู้ว่าจังยังมีสิทธิสั่งให้เปลี่ยนแปลงหรือแก้ไขแบบรูปและข้อกำหนดต่างๆ ในเอกสารสัญญานี้ด้วย

อัตราค่าจ้างหรือราคากำหนดใช้ในสัญญานี้ ให้กำหนดใช้สำหรับงานพิเศษ หรืองานที่เพิ่มขึ้น หรือตัดทอนลงทั้งปวงตามค่าสั่งของผู้ว่าจ้าง หากในสัญญามิได้กำหนดไว้ถึงอัตราค่าจ้าง หรือราคาก่าๆ ที่จะนำมาใช้สำหรับงานพิเศษหรืองานที่เพิ่มขึ้นหรือลดลงดังกล่าว ผู้ว่าจ้าง และผู้รับจ้างจะได้ตกลงกันที่จะกำหนดอัตราค่าจ้างหรือราคาก่าที่เพิ่มขึ้นหรือลดลง รวมทั้งการขยายระยะเวลา (ถ้ามี) กันใหม่เพื่อความเหมาะสม ในกรณีที่ตกลงกันไม่ได้ ผู้ว่าจ้างจะกำหนดอัตราจ้าง หรือราคากาตามแต่ผู้ว่าจ้างจะเห็นว่าเหมาะสมและถูกต้อง ซึ่งผู้รับจ้างจะต้องปฏิบัติงานตามค่าสั่งของผู้ว่าจ้างไปก่อนเพื่อมิให้เกิดความเสียหายแก่งานที่จ้าง

ข้อ ๑๗ ค่าปรับ

หากผู้รับจ้างไม่สามารถทำงานให้แล้วเสร็จภายในเวลาที่กำหนดไว้ ในสัญญาและผู้ว่าจ้างยังมิได้
บอกเลิกสัญญา ผู้รับจ้างจะต้องชำระค่าปรับให้แก่ผู้ว่าจ้างเป็น จำนวนเงินวันละ ๑,๐๐๕.๐๐ - บาท (หนึ่งพันห้าบาทถ้วน)
และจะต้องชำระค่าใช้จ่ายในการควบคุมงาน (ถ้ามี) ในเมื่อผู้ว่าจ้าง ต้องจ้างผู้ควบคุมงานอีกต่อหนึ่งเป็นจำนวนเงินวันละ
..... บาท (.....) นับถัดจากวันที่ครบกำหนดเวลาแล้วเสร็จของงานตามสัญญารือวันที่ผู้ว่าจ้างได้
ขยายเวลาทำงานให้ จนถึงวันที่ทำงานแล้วเสร็จจริง นอกจากนี้ ผู้รับจ้างยอมให้ผู้ว่าจ้างเรียกค่าเสียหายอันเกิดขึ้นจากการ
ที่ผู้รับจ้างทำงานล่าช้าเฉพาะส่วนที่เกินกว่าจำนวนค่าปรับและค่าใช้จ่ายดังกล่าวได้อีกด้วย

ต้นฉบับ

-๔-

ข้อ ๑๕ สิทธิของผู้ว่าจ้างภายหลังบอกเลิกสัญญา

ในการณ์ที่ผู้ว่าจ้างบอกเลิกสัญญา ผู้ว่าจ้างอาจทำงานนั้นเองหรือว่าจ้างผู้อื่นให้ทำงานนั้นต่อจนแล้วเสร็จได้ ผู้ว่าจ้างหรือผู้ที่รับจ้างทำงานนั้นต่อมีสิทธิใช้เครื่องใช้ในกรุงศรีฯ ในการก่อสร้าง สิ่งที่สร้างขึ้นชั่วคราวสำหรับงานก่อสร้าง และวัสดุต่างๆ ซึ่งเห็นว่าจะต้องสงวนเอาไว้เพื่อการปฏิบัติงานตามสัญญา ตามที่จะเห็นสมควร

ในการณ์ดังกล่าว ผู้ว่าจ้างมีสิทธิรับหรือบังคับจากหลักประกันการปฏิบัติตามสัญญาทั้งหมด หรือบางส่วน ตามแต่จะเห็นสมควร นอกจากนั้น ผู้รับจ้างจะต้องรับผิดชอบในค่าเสียหายซึ่งเป็นจำนวน เกินกว่าหลักประกัน การปฏิบัติตามสัญญา รวมทั้งค่าใช้จ่ายที่เพิ่มขึ้น ในการทำงานนั้นต่อให้แล้วเสร็จตามสัญญา ตลอดจนค่าใช้จ่ายในการควบคุมงานเพิ่ม (ถ้ามี) ซึ่งผู้ว่าจ้างจะหัก เอาจากเงินประกันผลงานหรือจำนวนเงินใดๆ ที่จะจ่ายให้แก่ผู้รับจ้างก็ได้

ข้อ ๑๖ การบังคับค่าปรับ ค่าเสียหาย และค่าใช้จ่าย

ในการณ์ที่ผู้รับจ้างไม่ปฏิบัติตามสัญญาข้อใดข้อใดด้วยเหตุใดๆ ก็ตาม จะเป็นเหตุให้เกิดค่าปรับ ค่าเสียหาย หรือค่าใช้จ่ายแก่ผู้ว่าจ้าง ผู้รับจ้างต้องชดใช้ค่าปรับ ค่าเสียหาย หรือค่าใช้จ่ายดังกล่าวให้แก่ผู้ว่าจ้างโดยสิ้นเชิง ภายในกำหนด ๑๕ (สิบห้า) วัน นับถัดจากวันที่ได้รับแจ้งเป็นหนังสือจากผู้ว่าจ้าง หากผู้รับจ้างไม่ชดใช้ให้ถูกต้องครบถ้วนภายในระยะเวลาดังกล่าวให้ผู้ว่าจ้างมีสิทธิที่จะหักเอาจากจำนวนเงินค่าจ้างที่ต้องชำระ หรือจากเงินประกันผลงาน ของผู้รับจ้าง หรือบังคับจากหลักประกันการปฏิบัติตามสัญญาได้ทันที

หากค่าปรับ ค่าเสียหาย หรือค่าใช้จ่ายที่บังคับจากเงินค่าจ้างที่ต้องชำระ เงินประกันผลงาน หรือหลักประกันการปฏิบัติตามสัญญาแล้วยังไม่เพียงพอ ผู้รับจ้างยินยอมชำระส่วนที่เหลือ ที่ยังขาดอยู่จนครบถ้วนตามจำนวน ค่าปรับ ค่าเสียหาย หรือค่าใช้จ่ายนั้น ภายในกำหนด ๑๕ (สิบห้า) วัน นับถัดจากวันที่ได้รับแจ้งเป็นหนังสือจากผู้ว่าจ้าง

หากมีเงินค่าจ้างตามสัญญาที่หักไว้จ่ายเป็นค่าปรับ ค่าเสียหาย หรือค่าใช้จ่ายแล้วยังเหลืออยู่อีกเท่าไหร่ ผู้ว่าจ้างจะคืนให้แก่ผู้รับจ้างทั้งหมด

ข้อ ๒๐ การทำบริเวณก่อสร้างให้เรียบร้อย

ผู้รับจ้างจะต้องรักษาบริเวณสถานที่ปฏิบัติงานตามสัญญานี้ รวมทั้งโรงงานหรือ สิ่งอันวาย ความสะอาดในการทำงานของผู้รับจ้าง ลูกจ้าง ตัวแทน หรือผู้รับจ้างช่วง (ถ้ามี) ให้สะอาด ปลอดภัย และมีประสิทธิภาพในการใช้งานตลอดระยะเวลาการจ้าง และเมื่อทำงานเสร็จสิ้นแล้วจะต้องขยับบรรดาเครื่องใช้ในการทำงานจ้างรวมทั้งวัสดุ ขยะมูลฝอย และสิ่งก่อสร้างชั่วคราวต่างๆ (ถ้ามี) ทั้งจะต้องกลบเกลี่ยพื้นดินให้เรียบร้อยเพื่อให้บริเวณทั้งหมดอยู่ในสภาพที่สะอาดและใช้การได้ทันที

ข้อ ๒๑ การงดหรือลดค่าปรับ หรือการขยายเวลาปฏิบัติงานตามสัญญา

ในการณ์ที่มีเหตุเกิดจากความผิดหรือความบกพร่องของฝ่ายผู้ว่าจ้าง หรือเหตุสุดวิสัย หรือเกิดจากพฤติกรรมอันหนึ่งอันใดที่ผู้รับจ้างไม่ต้องรับผิดตามกฎหมาย หรือเหตุอื่นตามที่กำหนด ในกฎหมายที่บังคับใช้ ซึ่งออกตามความในกฎหมายว่าด้วยการจัดซื้อจัดจ้างและการบริหารพัสดุภาครัฐ ทำให้ผู้รับจ้างไม่สามารถทำงานให้แล้วเสร็จตามเงื่อนไข และกำหนดเวลาแห่งสัญญานี้ได้ ผู้รับจ้างจะต้องแจ้งเหตุหรือพฤติกรรมดังกล่าวพร้อมหลักฐานเป็นหนังสือให้ผู้ว่าจ้าง และดำเนินการตามที่ผู้ว่าจ้างกำหนด หรือลดค่าปรับ หรือขยายเวลาทำงานออกไปภายใน ๑๕ (สิบห้า) วันนับถัดจากวันที่เหตุนั้นสิ้นสุดลง หรือ



ผู้ว่าจ้าง



สำเนาถูกต้อง[✓]
ผู้รับจ้าง
(นางสาวจุฬารัตน์ ชัยกุลศรี)
นักวิชาการพัสดุชำนาญการ

ต้นฉบับ

-๙-

ถ้าผู้รับจ้างไม่ปฏิบัติให้เป็นไปตามความในวรคหนึ่ง ให้ก็อ่าวผู้รับจ้างได้สละสิทธิเรียกร้อง ในการที่จะของดหรือลดค่าปรับ หรือขยายเวลาทำงานออกໄไปโดยไม่มีเงื่อนไขใดๆ ทั้งสิ้น เว้นแต่ กรณีเหตุเกิดจากความผิดหรือความบกพร่องของฝ่ายผู้ว่าจ้าง ซึ่งมีหลักฐานชัดแจ้ง หรือผู้ว่าจ้างทราบดี อยู่แล้วดังเด็ดนั้น

การดหหรือลดค่าปรับ หรือขยายกำหนดเวลาทำงานตามวรคหนึ่ง อยู่ในคุลพินิจของผู้ว่าจ้างที่จะพิจารณาตามที่เห็นสมควร

ข้อ ๒๖. การใช้เรือไทย

ในการปฏิบัติตามสัญญาฯ หากผู้รับจ้างจะต้องส่งหรือนำของเข้ามาจากต่างประเทศรวมทั้งเครื่องมือและอุปกรณ์ที่ต้องนำเข้ามาเพื่อปฏิบัติงานตามสัญญา ไม่ว่าผู้รับจ้างจะเป็นผู้ที่นำของเข้ามาเองหรือนำเข้ามาโดยผ่านตัวแทนหรือบุคคลอื่นใด ถ้าสิ่งของนั้นต้องนำเข้ามาโดยทางเรือในเส้นทางเดินเรือที่มีเรือไทยเดินอยู่และสามารถให้บริการรับขนได้ตามที่รัฐมนตรีว่าการกระทรวงคมนาคมประกาศกำหนด ผู้รับจ้างต้องจัดการให้สิ่งของดังกล่าวบรรทุกโดยเรือไทยหรือเรือที่มีสิทธิเช่นเดียวกับเรือไทยจากต่างประเทศมายังประเทศไทยเว้นแต่จะได้รับอนุญาตจากการเจ้าท่าก่อนบรรทุกของนั้นลงเรืออื่นที่มิใช่เรือไทยหรือเป็นของที่รัฐมนตรีว่าการกระทรวงคมนาคมประกาศยกเว้นให้บรรทุกโดยเรืออื่นได้ ทั้งนี้ ไม่ว่าการส่งหรือนำเข้าสิ่งของดังกล่าวจากต่างประเทศจะเป็นแบบใด

ในการส่งมอบงานตามสัญญาให้แก่ผู้ว่าจ้าง ถ้านั้นมีสิ่งของตามวรคหนึ่ง ผู้รับจ้างจะต้องส่งมอบใบตราสั่ง (Bill of Lading) หรือสำเนาใบตราสั่งสำหรับของนั้น ซึ่งแสดงว่าได้บรรทุกมาโดยเรือไทยหรือเรือที่มีสิทธิเช่นเดียวกับเรือไทยให้แก่ผู้ว่าจ้างพร้อมกับการส่งมอบงานด้วย

ในกรณีที่สิ่งของดังกล่าวไม่ได้บรรทุกจากต่างประเทศมายังประเทศไทยโดยเรือไทยหรือเรือที่มีสิทธิเช่นเดียวกับเรือไทย ผู้รับจ้างต้องส่งมอบหลักฐานซึ่งแสดงว่าได้รับอนุญาตจากการเจ้าท่า ให้บรรทุกของโดยเรืออื่นได้หรือหลักฐานซึ่งแสดงว่าได้ชำระค่าธรรมเนียมพิเศษ เนื่องจากการไม่บรรทุกของโดยเรือไทยตามกฎหมาย ว่าด้วยการส่งเสริมการพาณิชยนาวีแล้วอย่างโดยย่างหนักแก่ผู้ว่าจ้างด้วย

ในกรณีที่ผู้รับจ้างไม่ส่งมอบหลักฐานอย่างโดยย่างหนักดังกล่าวในวรคสองและวรคสาม ให้แก่ผู้ว่าจ้างแต่ละขอส่งมอบงานดังกล่าวให้ผู้ว่าจ้างก่อนโดยยังไม่รับชำระเงินค่าจ้าง ผู้ว่าจ้างมีสิทธิรับงานดังกล่าวไว้ก่อน และชำระเงินค่าจ้างเมื่อผู้รับจ้างได้ปฏิบัติถูกต้องครบถ้วนดังกล่าวแล้วได้

ข้อ ๒๗. มาตรฐานฝีมือช่าง

ผู้รับจ้างตกลงเป็นเงื่อนไขสำคัญว่า ผู้รับจ้างจะต้องมีและใช้ผู้มีอำนาจการทดสอบมาตรฐานฝีมือช่าง จากเทียนเท่าสถาบันการศึกษาที่ ก.พ. รับรอง หรือผู้มีวุฒิบัตรระดับ ปวช. ปวส. และปวท. หรือเทียนเท่าจากสถาบันการศึกษาที่ ก.พ. รับรองให้เข้ารับราชการได้ ในอัตราไม่ต่ำกว่าร้อยละ ๑๐ (สิบ) ของแต่ละสาขาช่าง แต่จะต้องมีช่างจำนวนอย่างน้อย ๑ (หนึ่ง) คน ในแต่ละสาขาช่างดังต่อไปนี้



สานะภูกต้อง^{ผู้รับจ้าง}
(นางสาวจุฬารณ วิวรรณหงษ์)
นักวิชาการพัฒนาชุมชน

ตั้นฉบับ

-๑๐-

๒๓.๒ ผู้รับจ้างต้องนำเอกสารหลักฐานด้าน ฯ มาแสดงต่อคณะกรรมการตรวจสอบพัสดุหรือผู้ควบคุมงานก่อนเข้างานดำเนินการก่อสร้าง

ผู้รับจ้างจะต้องจัดทำบัญชีแสดงจำนวนช่างทั้งหมดโดยจำแนกตามแต่ละสาขาช่างและระดับช่างพร้อมกับระบุรายชื่อช่างผู้ที่ผ่านการทดสอบมาตรฐานฝีมือช่างหรือผู้มีวุฒิบัตรดังกล่าวในวรคหนึ่งนำมาแสดงพร้อมหลักฐานด้านๆ ต่อคณะกรรมการตรวจสอบพัสดุหรือผู้ควบคุมงาน ก่อนเริ่มลงมือทำงาน และพร้อมที่จะให้ผู้ว่าจ้างหรือเจ้าหน้าที่ของผู้ว่าจ้างตรวจสอบได้ตลอด เวลาการทำงานตามสัญญาที่ของผู้รับจ้าง

ข้อ ๒๔. การปรับราคาค่าจ้าง

ผู้ว่าจ้างและผู้รับจ้าง ตกลงกันให้ใช้สัญญาปรับราคาได้ สำหรับราคางานก่อสร้างตามสัญญานี้ โดยการนำสูตร Escalation Factor (K) มาใช้คำนวณราคาค่างานที่เปลี่ยนแปลงไป โดยวิธีการต่อไปนี้ ตามเงื่อนไขหลักเกณฑ์ สูตรและวิธีคำนวนที่ใช้กับสัญญาแบบปรับราคาได้ตามมติคณะรัฐมนตรีเมื่อวันที่ ๒๖ สิงหาคม ๒๕๓๒ เรื่อง การพิจารณาช่วยเหลือผู้ประกอบอาชีพงานก่อสร้าง ตามหนังสือสำนักเลขานุการคณะรัฐมนตรี ที่ นร ๐๒๐๓/๑ ๑๐๙ ลงวันที่ ๒๕ สิงหาคม ๒๕๓๒

สูตรการปรับราคา (สูตรค่า K) จะต้องคงที่ที่ระดับที่กำหนดไว้ในวันแล้วเสร็จตามที่กำหนดไว้ในสัญญา หรือภายในระยะเวลาที่ ผู้ว่าจ้าง ได้ขยายออกไป โดยจะใช้สูตรของทางราชการที่ได้ระบุตามภาคผนวก ๖

ลักษณะงานที่ขึ้นเป็นร่องรอย มีข้อความถูกต้องตรงกัน คู่สัญญาได้อ่านและเข้าใจข้อความ โดยละเอียดตลอดแล้ว จึงได้ลงลายมือชื่อทั้งสองท่านทับตรา (ถ้ามี) ไว้เป็นสำคัญต่อหน้าพยาน และคู่สัญญาต่างยืดถือไว้ฝ่ายละหนึ่งฉบับ



.....ผู้ว่าจ้าง
(นายอันพล ทองพู)

.....ผู้รับจ้าง
(นายนนท์วิทย์ ขยะภักดี)
(ลงชื่อ).....พยาน

.....พยาน
(ลงชื่อ).....
(นายปัญญา ทองสรรค์)

(นายสุรศักดิ์ สุรษวงศ์)

สำเนาถูกต้อง

(นางสาวจุฬารณ วิวรรณพงษ์)
นักวิชาการพัสดุชำนาญการ

เลขที่โครงการ ๖๓๑๒๗๓๐๘๙๙๕

เลขคุณสัญญา ๖๕๐๑๒๒๐๒๒๑๙๙๙


หน้าที่ 1

แบบใบเสนอราคา

เรียน นายกเทศมนตรีนครอุบราชธานี

1. ข้าพเจ้า/บริษัท/ห้างหุ้นส่วนจำกัด/ร้าน ชชก. เซตเซปสินค้า เลขที่ 1
สำนักงานใหญ่ตั้งอยู่เลขที่ ๑๑-๓๓ ถนนสุขุมวิท ๗๙ ตำบล/แขวง โฉม咗อ อำเภอ/ เมือง
เขต จังหวัด กรุงเทพมหานคร โทรศัพท์ ๐๙๐-๒๘๔๓๔๔๔
โดย..... ผู้ลงนามข้างต้นได้พิจารณาเงื่อนไขต่าง ๆ ในเอกสารสอบถาม
ราคากำหนดและเงื่อนไขนั้นแล้ว รวมทั้งรับรองว่าข้าพเจ้าเป็นผู้มีคุณสมบัติครบถ้วนตามที่กำหนด และไม่เป็นผู้ทึบ
งานของทางราชการ หรือหน่วยการบริหารราชการส่วนท้องถิ่น

3. คำเสนอราคานี้จะยืนราคาเป็นระยะเวลา.....๙๐..... วัน นับแต่วันเปิดซองสอบราคาและ
เทศบาล อาจรับคำเสนอี้ ณ เวลาใดก็ได้ก่อนที่จะครบกำหนดระยะเวลาดังกล่าว หรือระยะเวลาที่ได้ยึดออกไป
ตามเหตุผลอันสมควรที่เทศบาลนัดอุบราชธานีร้องขอ

4. กำหนดเวลาส่งมอบ ข้าพเจ้ารับรองที่จะเริ่มทำงานตามสัญญาทันที และจะส่งมอบงานโดยครบถ้วนถูกต้องภายใน.....๙๐.....วัน นับแต่วันที่ลงนามในสัญญาจ้าง

5. ในกรณีที่ข้าพเจ้าได้รับการพิจารณาให้เป็นผู้ชี้นำการสอบบราคा ข้าพเจ้าขอรับรองที่จะ

5.1 ทำสัญญาตามแบบสัญญาสัญญาจ้างแบบท้ายเอกสารสอบรับค่ากับเทศบาลภายใน 5 วันนับตั้งจากวันที่ได้รับหนังสือแจ้งให้ไปทำสัญญา

5.2 นอบหลักประกันการปฏิบัติตามสัญญาตามที่ระบุไว้ในข้อ 6 ของเอกสารสอบราคาให้แก่ เทศบาลนครอุบลราชธานี ก่อนหรือในขณะที่ได้ลงนามในสัญญาเป็นจำนวนเงินร้อยละ 5 ของราคามาตรฐานที่ได้ ระบุไว้ในใบเสนอราคา นี้ เพื่อเป็นหลักประกันการปฏิบัติตามสัญญาไม่ยกเว้นค่าครุภัณฑ์




สำเนาดูกต้อง



ต้นฉบับ

หน้าที่ 2

หากข้าพเจ้าไม่ปฏิบัติให้ครบถ้วนตามที่ระบุไว้ข้างต้นนี้ ข้าพเจ้ายินยอมชดใช้ค่าเสียหายอื่น ๆ (ถ้ามี) รวมทั้งจะพิจารณาให้เป็นผู้ทิ้งงานตามระเบียบของทางราชการ หรือเทศบาลครอุบลราชธานีอาจเรียกสอบราคาใหม่ก็ได้


6. ข้าพเจ้ายอมรับว่าเทศบาลครอุบลราชธานี ไม่มีความผูกพันที่จะรับค่าเส่นอนนี้ หรือในส่วนอื่นใด ๆ รวมทั้งไม่ต้องรับผิดชอบในค่าใช้จ่ายใด ๆ อันอาจเกิดขึ้นในการที่ข้าพเจ้าได้เข้าเส่นอรากา

7. ข้าพเจ้าได้ตรวจสอบด้วยตนเองและตรวจสอบเอกสารต่าง ๆ ที่ได้ยื่นเสนอราคานี้โดยละเอียดแล้ว และเข้าใจดีว่าเทศบาลครอุบลราชธานีไม่ต้องรับผิดชอบใด ๆ ในความผิดพลาดหรือตกหล่น

8. ในเสนอราคานี้ได้ยื่นเสนอโดยบริษัทชัยติธรรม และปราสาจากกลอฉลหรือการสมรู้ร่วมคิดกัน โดยไม่ขอบคุณหมายกับบุคคลหนึ่งบุคคลใด หรือหลายบุคคล หรือกับห้างหุ้นส่วนใด ๆ ที่ได้ยื่นเสนอราคายังคราวเดียวกัน

เสนอราคานี้ วันที่ ๑๖ เดือน มีนาคม พ.ศ. ๒๕๖๒

(ลงชื่อ) C

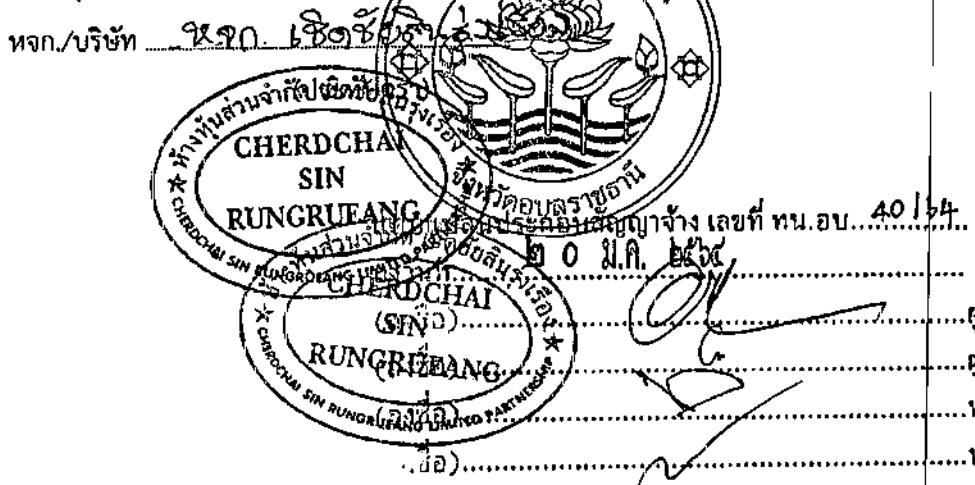

ผู้ว่า
ผู้ร้า
พยฯ
พยฯ

สำเนาถูกต้อง ✓

(นางสาวจุฬารณ วิวรรณพงษ์)
นักวิชาการพัสดุชำนาญการ







โครงการ ปรับปรุงถนน คสล. และระบบระบายน้ำ ช่องแยกซ้ายสุขาอุปถัมภ์ 13 (ข้างบ้านเลขที่ ๑/๒)

แบบเลขที่ ช.69/63


ผลค่างานต้นทุนงานก่อสร้างทาง =

ค่า Factor F งานก่อสร้างทาง =

ปรับราคาให้เหมาะสมในการเสนอราคานี้ **รวมทั้งหมด** = 402,000.00

(สืบสานสองพัน



(ลงชื่อ).....*ai*.....ผู้เสนอราคา


หน้าส่วนผู้จัดการ หจก.เบดซ์สินรุ่งเรือง



แบบรูปรายการงานก่อสร้าง

โครงการปรับปรุงถนน คสลง และระบบระบายน้ำ ซอยแยกช่องสุขาอุปถัมภ์ 13 (ข้างบ้านเลขที่ ๑๖)
วันที่ 24 กันยายน พ.ศ.2563 เวลา 13.45 น.

ตามที่สภากเทศบาลกรุงศรีราชาธANI ได้อนุมัติงบประมาณให้เทศบาลกรุงศรีราชาธANIจ่ายขาดเงินสะสม ครั้งที่ 2/2563 อนุมัติ 12 พฤษภาคม 2563 เพื่อดำเนินการ โครงการปรับปรุงถนน คลล.และระบบระบายน้ำ ซอยแยกอยุษาอุปถัมภ์ 13 (ข้างบ้านเลขที่ ½) งบประมาณที่ได้รับอนุมัติ 409,000.- บาท (สี่แสนเก้าพันบาทถ้วน) โดยมีรายละเอียดดังนี้

1. ขอบเขตแบบรูปรายภาระงานก่อสร้าง

ปรับปรุงถนน คสล. หนา 0.15 ม. กว้างเฉลี่ย 3.00-3.70 ม. ยาว 63 ม. หรือพื้นที่รวมไม่น้อยกว่า 205 ตร.ม. พร้อมบ่อพักในผิวจราจร ยาว 62 ม. และงานอื่นๆตามแบบแปลนเทศบาลนครอุบลราชธานี ที่ ข.69/63

..... ข้อกำหนดในการใช้เวสดท/อุปกรณ์ ฯลฯ สำหรับการทดสอบวัสดุและการขออนุมัติ ให้เป็นไปตามที่ระบุในรายการประกอบแบบก่อสร้าง ประจำ เมื่อเสร็จงานเรียบร้อยแล้วจะต้องเก็บงวดทุกคราวพร้อมทั้งความสะอาดสถานที่ก่อสร้างให้ เรียบร้อยก่อนที่จะส่งมอบงานงวดสุดท้าย

2. ระยะเวลาการดำเนินการ

ไม่เกิน 90 วัน นับตั้งจากลงนามปัจจุบัน หานําสืบรวมระยะเวลาในการทดสอบวิสดุ
ก่อสร้างไว้แล้ว หมายเหตุ หานําสืบรวมระยะเวลาจัง เลขที่ หน.กน. 40/64

3. ระยะเวลาการส่งมอบงาน

จำนวนงวดนี้คิดเป็นอัตราร้อยละ 100% ของจำนวนเงินผู้รับจ้างได้ปฏิบัติงาน







ราไฟ คอร์ส 9 เมตร จำนวน 4 ตัน

ชุดไฟฟ้าภายใน หลอด LED ขนาดไม่น้อยกว่า 110 W. จำนวน 4 ตัน

4. ติดตั้งป้ายโครงการงานปันน้ำ


(นางสาวจุฬารัณ วิวรรณพงษ์) // 2-2. สาเนาหลักฐาน..
นักวิชาการพัสดุชำนาญการ


-2-

4. สาขาช่างและหลักฐานคุณวุฒินิมาตรฐานฝีมือช่าง จำนวน 1 คน

1.สำเนาหลักฐานคุณวุฒิผู้ควบคุมงานประจำโครงการต้องมีคุณวุฒิการศึกษามิ่งค่ากว่าระดับประกาศนียบัตรวิชาชีพ (ปวช.)ทางด้านการก่อสร้าง โยธา สำรวจ งานไฟฟ้า/ หรือเทียบเท่าและหนังสือรับรอง เป็นผู้ควบคุมงานโครงการ จำนวน 1 คน

2.ผู้รับจ้างต้องนำเอกสารหลักฐานต่าง ๆ มาแสดงต่อคณะกรรมการตรวจรับพัสดุหรือผู้ควบคุมงานก่อนเข้าดำเนินการก่อสร้าง

5. สูตรการคำนวณค่า K

ให้ใช้สูตรตามเงื่อนไขหลักเกณฑ์ สูตรและวิธีการคำนวณที่ใช้กับสัญญาแบบปรับราคาได้ตามคิด
คณะรัฐมนตรี เมื่อวันที่ 22 สิงหาคม พ.ศ.2532 เรื่องพิจารณาซ่อมเหลือผู้ประกอบการอาชีพงานก่อสร้าง
ตามหนังสือสำเนาของคณะรัฐมนตรี ที่ นร.0203/ว.109 ลงวันที่ 24 สิงหาคม 2532

หมวดงานทาง

งานผิวนนคองกรีตเสริมเหล็ก

$$K = 0.30 + 0.10 \cdot \text{It} / \text{lg} + 0.35 \cdot \text{Ct} / \text{Co} + 0.10 \cdot \text{Mt} / \text{Mo} + 0.15 \cdot \text{St} / \text{So}$$

งานท่อระบายน้ำกอนการตเสริมเหล็กและงานปูพื้น

$$\checkmark \text{ เชิงสูตร } K = 0.35 + 0.20 \frac{It}{Io} + 0.15 \frac{Ct}{Co} + 0.15 \frac{Mt}{Mo} + 0.15 \frac{St}{So}$$

.....ประชานกรรมการ

(ภาษาไทย เดชเสน)



ลงชื่อ
(นายปัญญา ทองบรรจุ
หัวหน้าฝ่ายความคุมอากรฯ) 

ลงชื่อ กรรมการ/เลขาน
(นายปัญญา ทองสรรค์)
หัวหน้างานบริการโยธา

รก.หัวหน้าฝ่ายความคุ้มครองสิ่งแวดล้อม ประกอบด้วย กองสัญญาจัง เลขที่ กน.อว... ๔๐๖๔

ก. ๑๘๙ ๒๕๖๓






- เพื่อโปรดพิจารณากอนุมติ ผู้รับจ้าง
 (นายชัยฤทธิ์) พยาน
 (นายพศุวนิช) พยาน
 ผู้อำนวยการส่วนควบคุมการก่อสร้างอาคารและผังเมือง

สำเนาดูแลต้อง

(นางสาวจันพารณ วิวรรณพงษ์)

นักวิชาการพัสดุข้าราชการ

//-3-เพื่อโปรดพิจารณา..

ตั้นฉบับ



โครงการ

ผู้รับจ้าง
ผู้รับจ้าง
พยาน
พยาน

ปรับปรุงถนน ค.ส.ล. และระบบระบายน้ำ

ขยายแยกขยายสุขาอุปถัมภ์ ๑๓ (ข้างบนเลขที่ ๑/๒)

แบบประเมินราคาราย单项เดินสะแมประจำปี พ.ศ. ๒๕๖๒


(ครั้งที่ ๑๐) อนุมัติ ๑๒ พ.ค. ๒๕๖๓

นางสาวอรุณี เพลิง
ผู้อำนวยการ

ผู้อำนวยการ




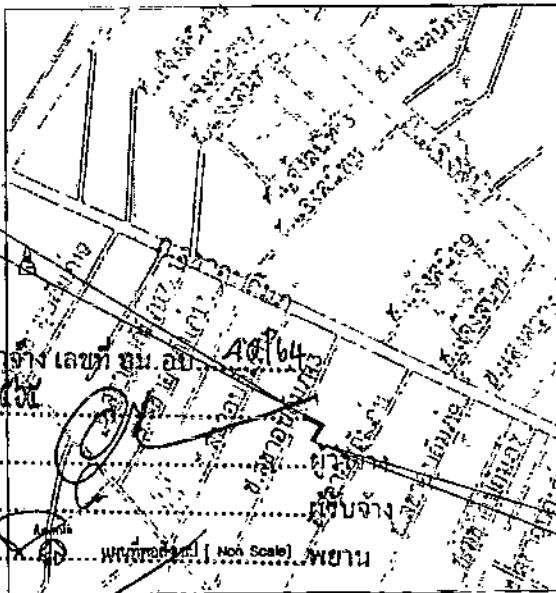

พยาน ที่ปรึกษาของนายแบบก่อสร้าง

๓๗สิ้นสุดโครงการ

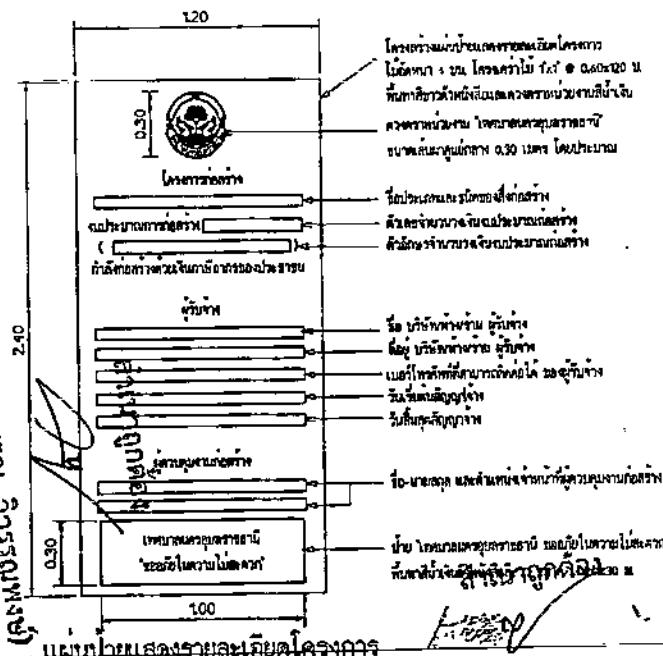



 4. ติดตั้งป้ายไฟทางการ จำนวน 1 ป้าย






















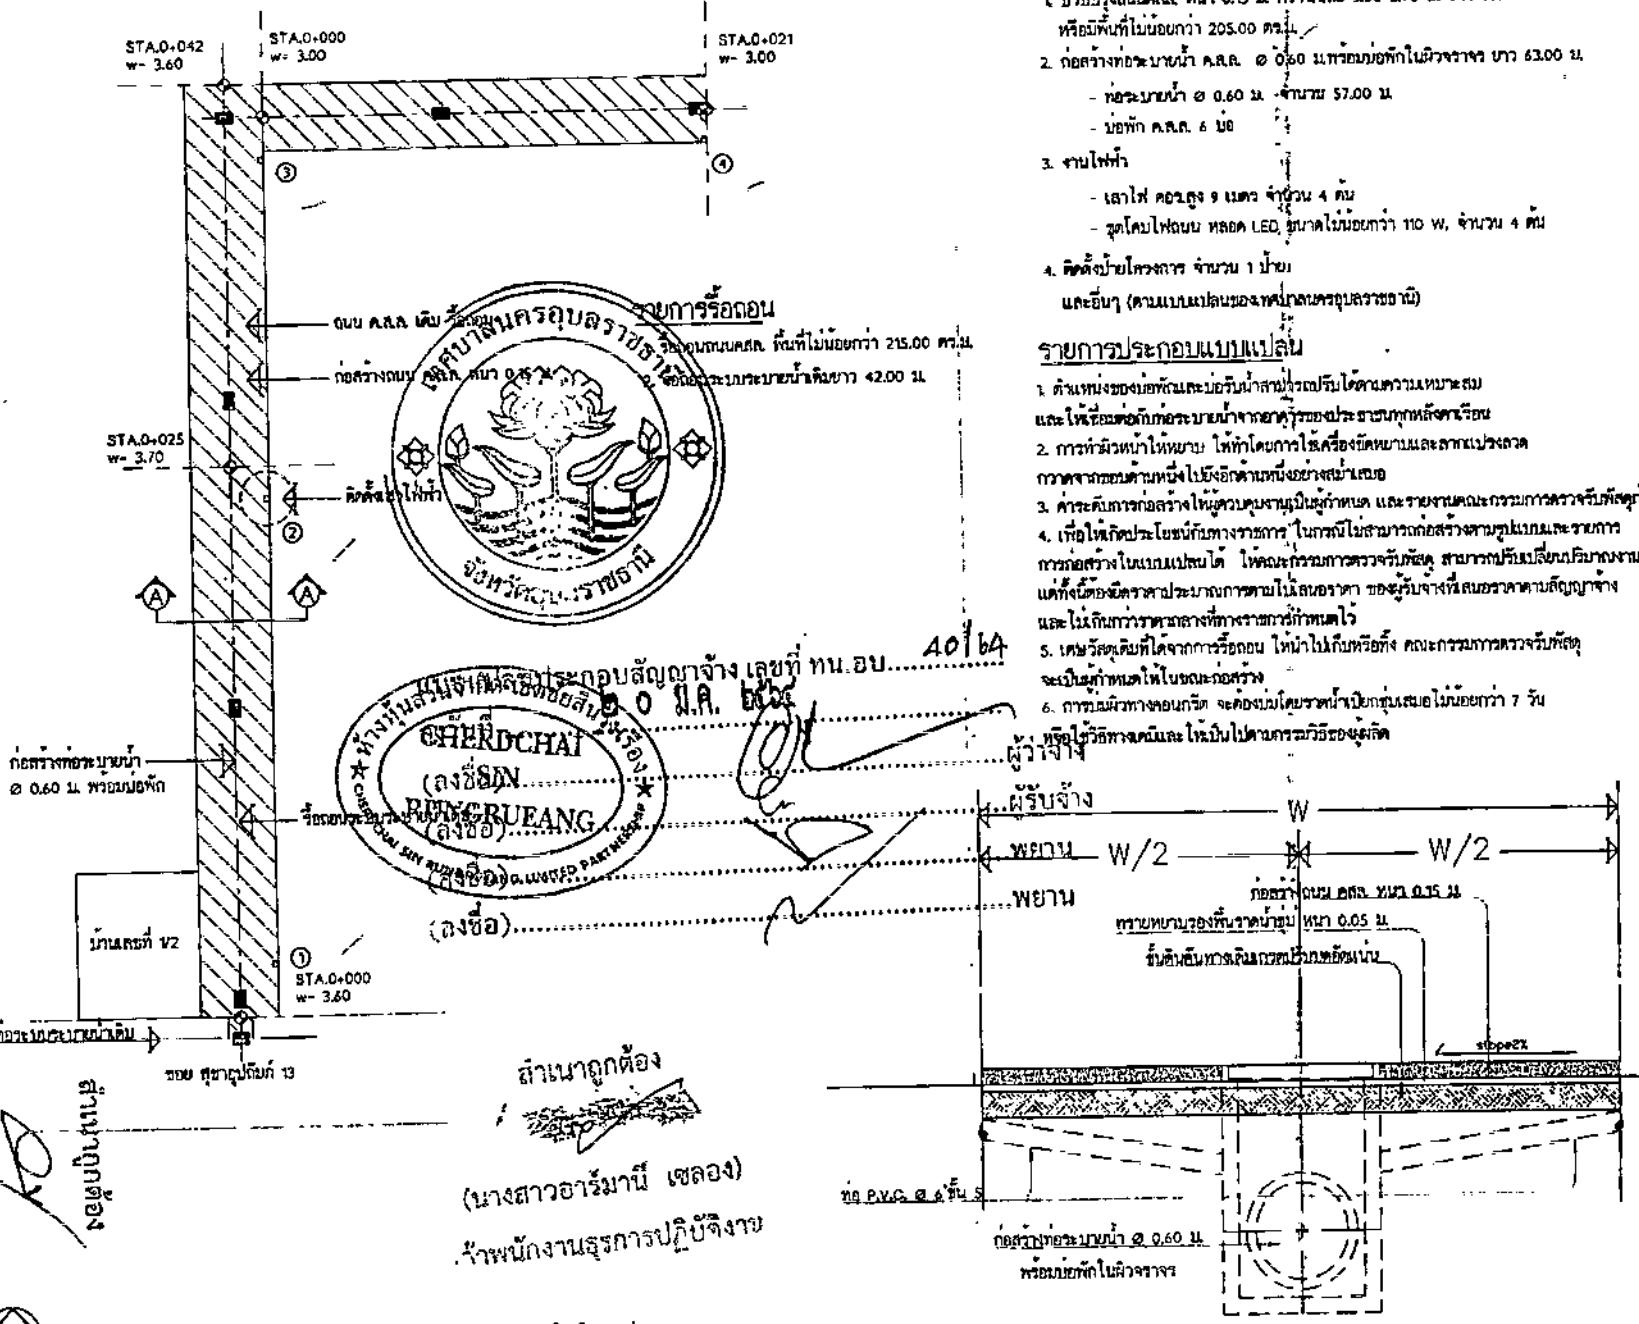







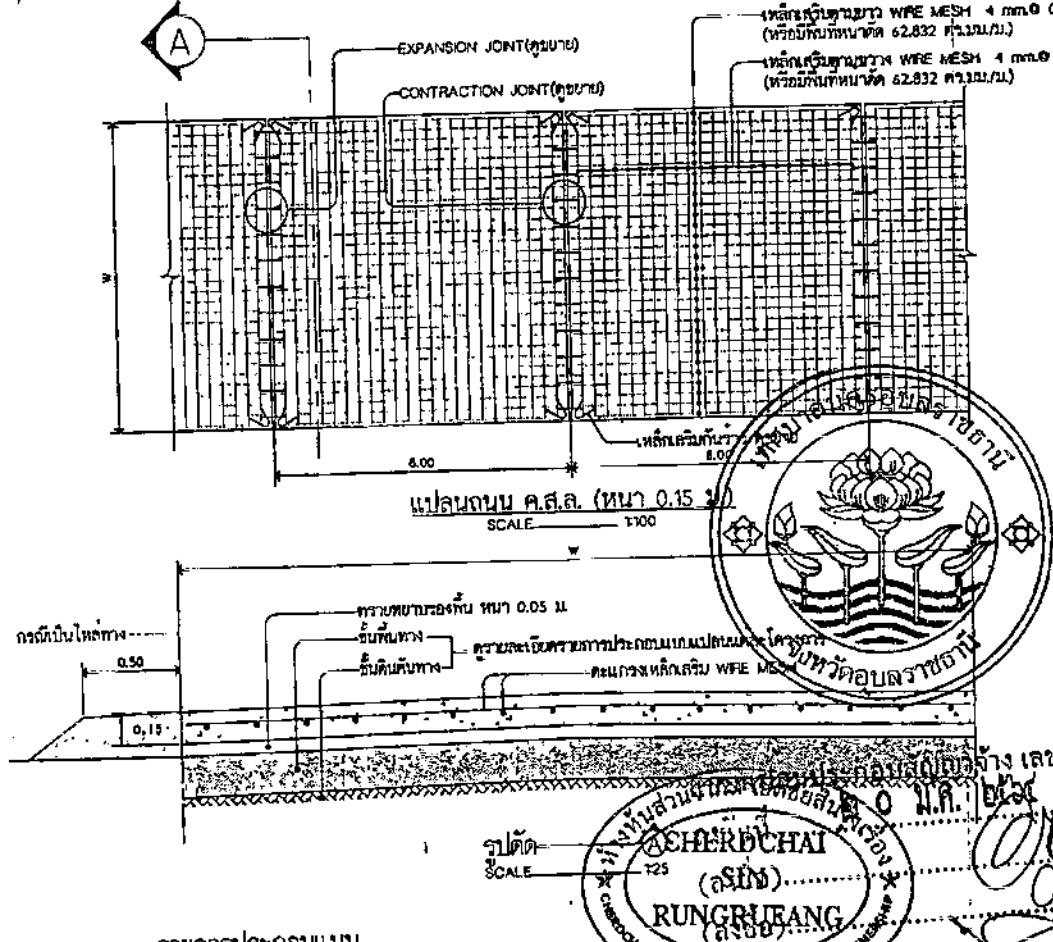

รายการประจำปีงบประมาณ











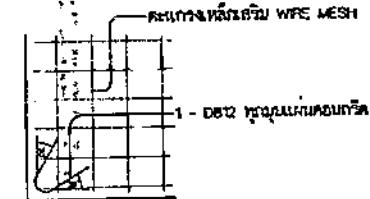


ขยายการสرمเหล็กกันขาว

SCALE _____ 1 : 50

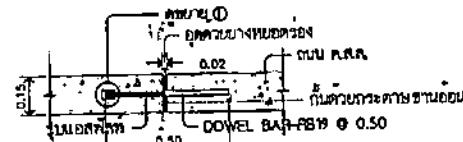


EXPANSION JOINT 1:20


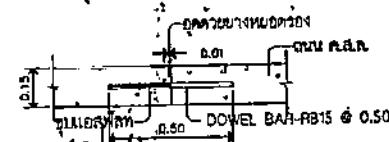

~~CONTRACTOR~~ CONTRACTION JOINT 1:20



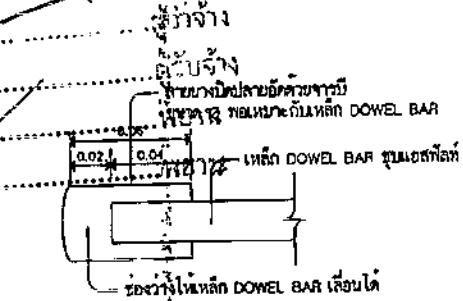

ร.ป.ด.ต. 1
SCALE 2.5




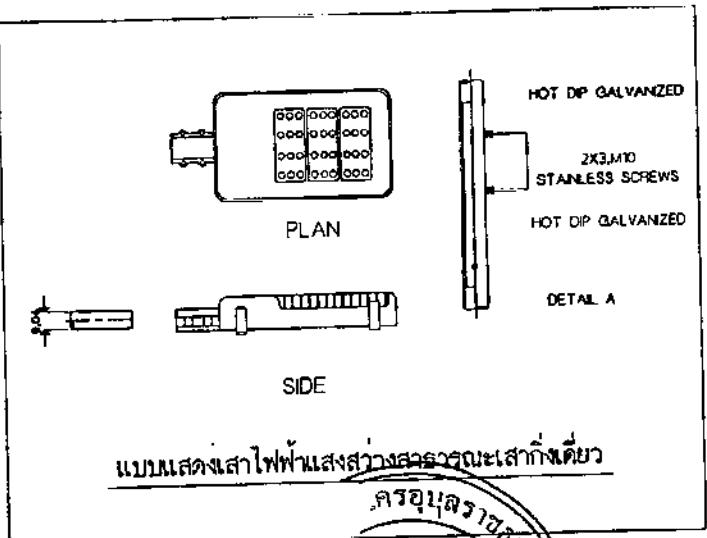












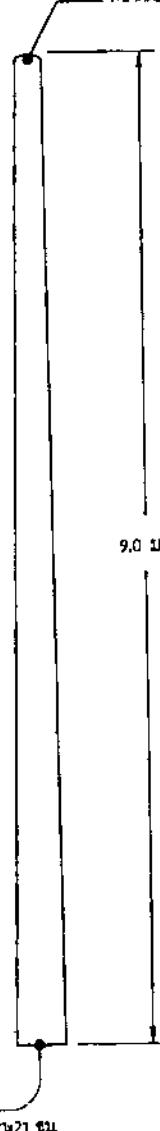






แบบทดสอบรายละเอียดเส้าไฟฟ้าค่อนกรีวิอัลแรง

—
ePA

NON SCALP











(ลงชื่อ) 
(ลงชื่อ) 
น.บ.ป.ผ.ภ.ก.พ.พ.ก.ม.




1 2 3 4 5 6 7 8 9 0

B C D E F G H I J K L M
O P Q R S T U V W X Y Z

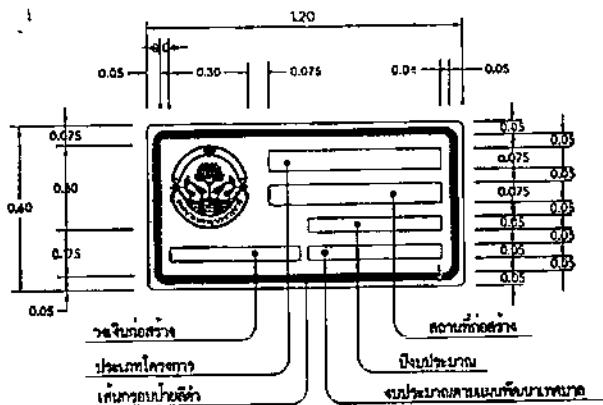

ป้ายโครงการงานก่อสร้าง

SCALE _____

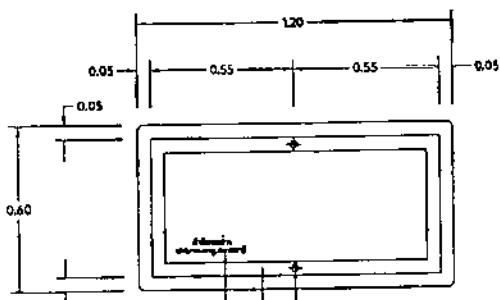






SCALE _____

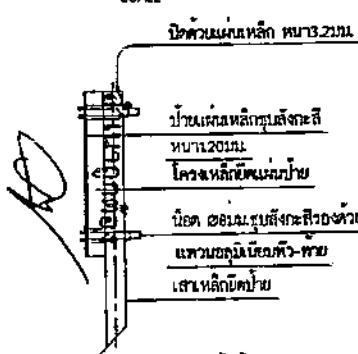


SCALE _____

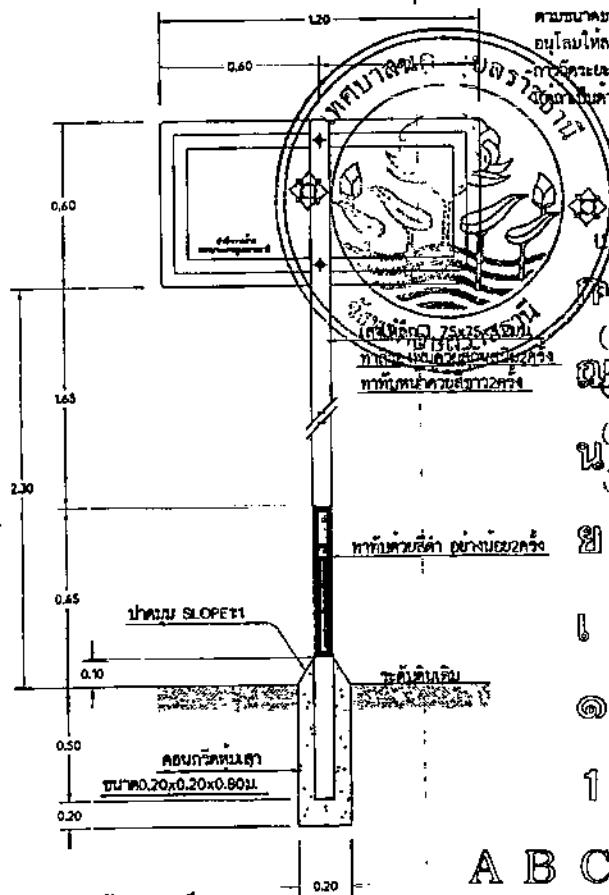


SCALE _____ 1:20



แบบขอเสียอากรแสตมป์เป็นตัวเงิน สำหรับตราสารอิเล็กทรอนิกส์

อ.ส.9

ชื่อผู้เสียอากร ห้างหุ้นส่วนจำกัด เซิดชัยศิริรุ่งเรือง ในฐานะ ผู้รับจ้าง

เลขประจำตัวผู้เสียภาษีอากร 0 3 4 3 5 6 1 0 0 3 2 1 1

ที่อยู่อาคาร ห้องเลขที่ ชั้นที่ หมู่บ้าน เลขที่ 81-83 หมู่ที่

ครอก/ซอย แยก ถนน สายอปดม ตำบล/แขวง ในเมือง

อำเภอ/เขต เมืองอุบลราชธานี จังหวัด อุบลราชธานี รหัสไปรษณีย์ 3 4 0 0 0

ชื่อคู่สัญญา เทคนาลนคร อุบลราชธานี

เลขประจำตัวผู้เสียภาษีอากร 0 9 9 4 0 0 0 3 3 6 3 1 4

ที่อยู่อาคาร ห้องเลขที่ ชั้นที่ หมู่บ้าน เลขที่ 0 หมู่ที่

ครอก/ซอย แยก ถนน ตำบล/แขวง ในเมือง

อำเภอ/เขต เมืองอุบลราชธานี จังหวัด อุบลราชธานี รหัสไปรษณีย์ 3 4 0 0 0

รายละเอียดเกี่ยวกับสัญญา

สัญญาเลขที่ ทบ.อ.บ.40/2564 ลงวันที่ 20/01/2564

วันเดือนปี ที่เริ่มสัญญา 21/01/2564

วันเดือนปี ที่สิ้นสุดสัญญา 20/04/2564

หมายเหตุอ้างอิงตราสารอิเล็กทรอนิกส์ ทบ.อ.บ.40/2564

ตราสารตามบัญชีอัตราอากรแสตมป์ ตราสาร 4 จำนวน

มูลค่าของตราสาร (ไม่รวมภาษีมูลค่าเพิ่ม) 375,700.93

ใบเสร็จเลขที่	64200087904
จำนวนเงิน	376.00
วันที่	27/01/2564
UID	0000600025640127309001328
DLN	อส9000600093400103092564012702000003

สำหรับเจ้าหน้าที่

รายการการคิดค่าอากรแสตมป์	จำนวนเงิน
1. รวมจำนวนเงินค่าอากรแสตมป์	376.00
2. เงินเพิ่มอากร	
3. รวมจำนวนเงินค่าอากรแสตมป์ และเงินเพิ่มอากร (1. + 2.)	376.00

รายละเอียดเพิ่มเติมเกี่ยวกับตราสารอิเล็กทรอนิกส์

รายละเอียดเกี่ยวกับสัญญาเพิ่มเติม (ถ้ามี)

สถานที่รับจ้าง ปริบปูรุณนน ก.ส.ล.และระบบราชการน้ำ ซอยเมย์กอสข้าวปีตี้ 13

จำนวนงาน 1

จำนวนเงินค่าประกันความเสี่ยง 20,100.00

ข้ามเจ้าของรับรองว่า รายการที่แสดงตามแบบนี้ถูกต้องและเป็นจริงทุกประการและขอ喻หันในรายการข้อสืบต่อไป

302C0214084FA0276C1512821794285B31168CEE3CCD6B65021444472C8A6578969A43E3F54BF11E8E/A468654C

(นางสาวจุฬารัตน์ วิวรรณพงษ์)




ใบเสร็จรับเงิน

หน่วยรับชำระ กองบริหารการคลังและรายได้ กรมสรรพากร

ผู้ช่า率为าษีอากร ห้างหุ้นส่วนจำกัด เชิดชัยสินรุ่งเรือง

เลขประจำตัวผู้เสียภาษีอากร/เลขประจำตัวประชาชน 0343561003211

สาขา 0

ผู้รับเงิน

ผู้อำนวยการกองบริหารการคลังและรายได้/ผู้รับมอบอำนาจ (นางสาวอภาณ์ บวรเกรียงไกร)

วันที่รับเงิน/วันนี้ส่ง 27/01/2564

เดือน/ปีภาษี

เลขที่ใบเสร็จ 64200087904

จำนวนเงิน *****376.00 บาท

(สามรอยเจ็ดสิบหกบาทถ้วน)

ร.ม.

หมายเลขอ้างอิง P0900177742

อ.ส.9 อินเทอร์เน็ต

สำเนาถูกต้อง

(นางสาวจุฬารัตน์ วิวรรณพงษ์)

นักวิชาการพัสดุชำนาญการ

รายละเอียดการขอเสียอาการแสดงเป็นตัวเงินสำหรับตราสารอิเล็กทรอนิกส์

รหัสบัตรองการเสียอาการแสดงป์ 32116401271810722220

เลือกชื่นตราสาร

ตราสารอิเล็กทรอนิกส์

ตราสารกระดาษ

ผู้ขอเสียอาการแสดงป์

เลขประจำตัวผู้เสียภาษีอากร [0] [3] [4] [3] [5] [6] [1] [0] [0] [3] [2] [1] [1]

สาขาที่ 0

ชื่อผู้ขอเสียอาการแสดงป์ ห้างหุ้นส่วนจำกัด เจิดชัยสินรุ่งเรือง

ในฐานะ ผู้รับจ้าง

คุณสัญญา

เลขประจำตัวผู้เสียภาษีอากร [0] [9] [9] [4] [0] [0] [0] [3] [3] [6] [3] [1] [4]

สาขาที่

ชื่อคุณสัญญา เทศบาลนคร อุบลราชธานี

รายละเอียดเดียวกับสัญญา

ลักษณะแห่งตราสาร ตราสาร 4 จำนวนของ

สัญญาเลขที่ ทบ.อบ.40/2564 ลงวันที่ 20/01/2564

วัน เดือน ปี ที่เริ่มสัญญา 21/01/2564

วัน เดือน ปี ที่สิ้นสุดสัญญา 20/04/2564

หมายเหยต์ทางอิังตราสารอิเล็กทรอนิกส์ ทบ.อบ.40/2564

มูลค่าของตราสาร (ไม่รวมภาษีมูลค่าเพิ่ม)

รายละเอียดเพิ่มเติมเกี่ยวกับตราสารอิเล็กทรอนิกส์

จำนวนงานด้าน 1

จำนวนเงินค่าประกันตามสัญญา 20,100.00

รายละเอียดการชำระเงิน

จำนวนเงินค่าอาการแสดงป์ 376.00

เงินเพิ่มอาการ

รวมจำนวนเงินค่าอาการแสดงป์ และเงินเพิ่มอาการ 376.00

เลขที่ใบเสร็จรับเงิน 64200087904

วันที่ชำระเงิน 27/01/2564

กรณียื่นแบบเพิ่มเติม (สำหรับตราสาร 4, 5 และ 17)

หมายเหยต์ทางอิังตราสารอิเล็กทรอนิกส์ (ฉบับเดิม)

สัญญาเลขที่ (ฉบับเดิม)

ลงวันที่ (ฉบับเดิม)

Digitally-signed
by
Date: 2564.01.27
12:50:39 ICT

สำเนาถูกต้อง

(นางสาวจุฬารัตน์ วิวรรณพงษ์)
นักวิชาการพัสดุชำนาญการ

